



## ROZWIĄZANIA PRZEKRYĆ DACHÓW PŁASKICH

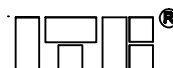

A	GWARANCJA JAKOŚCI	B	STAN DACHU	C	PODŁOŻE DACHU	D	WARSTWY TERMIZOLACYJNE	F	WARSTWY HYDROIZOLACYJNE	G	ODPORNOŚĆ DACHU NA OGIEN ZEWNETRZNY BRODIT	H	SZCZELNOŚĆ, IZOLACYJNOŚĆ, NOŚNOŚĆ OGNIOWA REI
7	20 LAT	1	DACH NOWY WYKONYWANY	1	BETON	1	STYROPIAN	4	POKRYCIE PAPOWE DWUWARSTWOWE	1	AT-16-7291/2007	2	REI 15

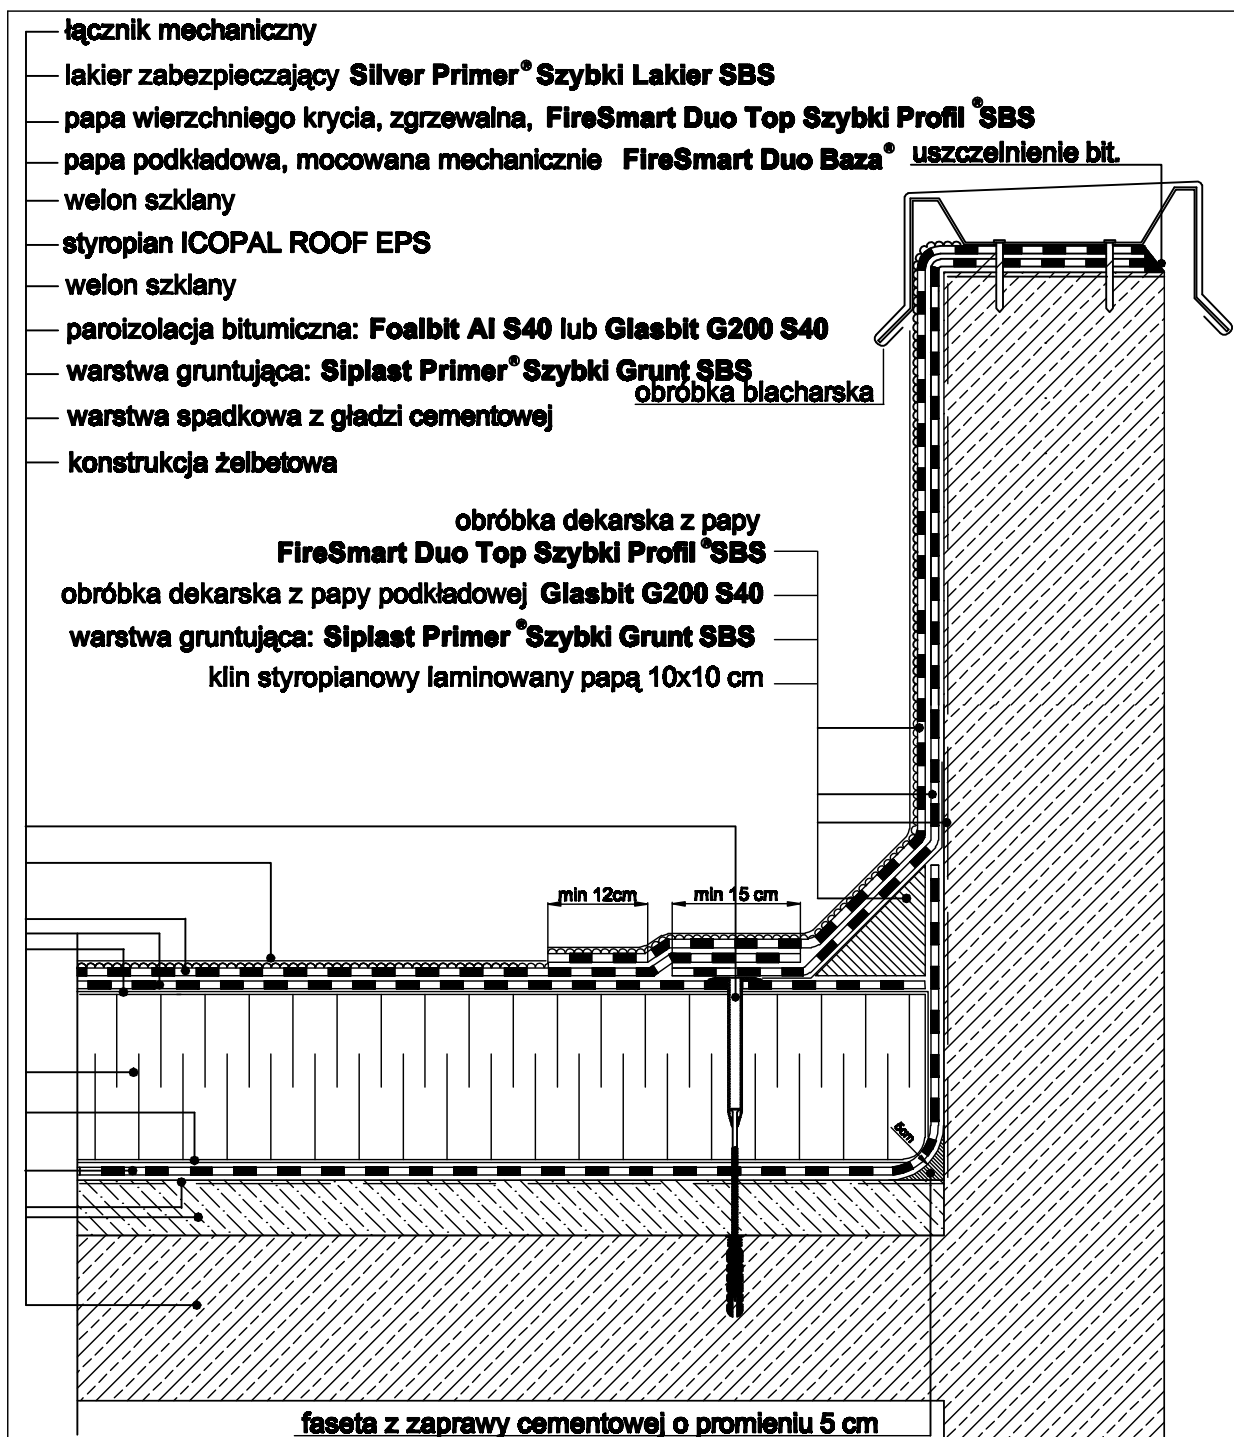

Wszelkie prawa zastrzeżone - ICOPAL S.A.

**Instytut Techniki Budowlanej w Warszawie ul. Filtrowa 1, 00-611 Warszawa**

**REKOMENDACJA TECHNICZNA ITB RT ITB-1170/2010**

Pokrycie dwuwarstwowe z zastosowaniem pap:  
mocowanej mechanicznie FireSmart Duo Baza®  
zgrzewalnej FireSmart Duo Top Szybki Profil® SBS  
na podłożu betonowym, docieplone ICOPAL ROOF EPS  
zabezpieczone Silver Primer® Szybki Lakier SBS  
**Szczegół - Połączenie połaci z atyką**

rys. D-4