PLAN ORIENTACYJNY

Skala 1:12500

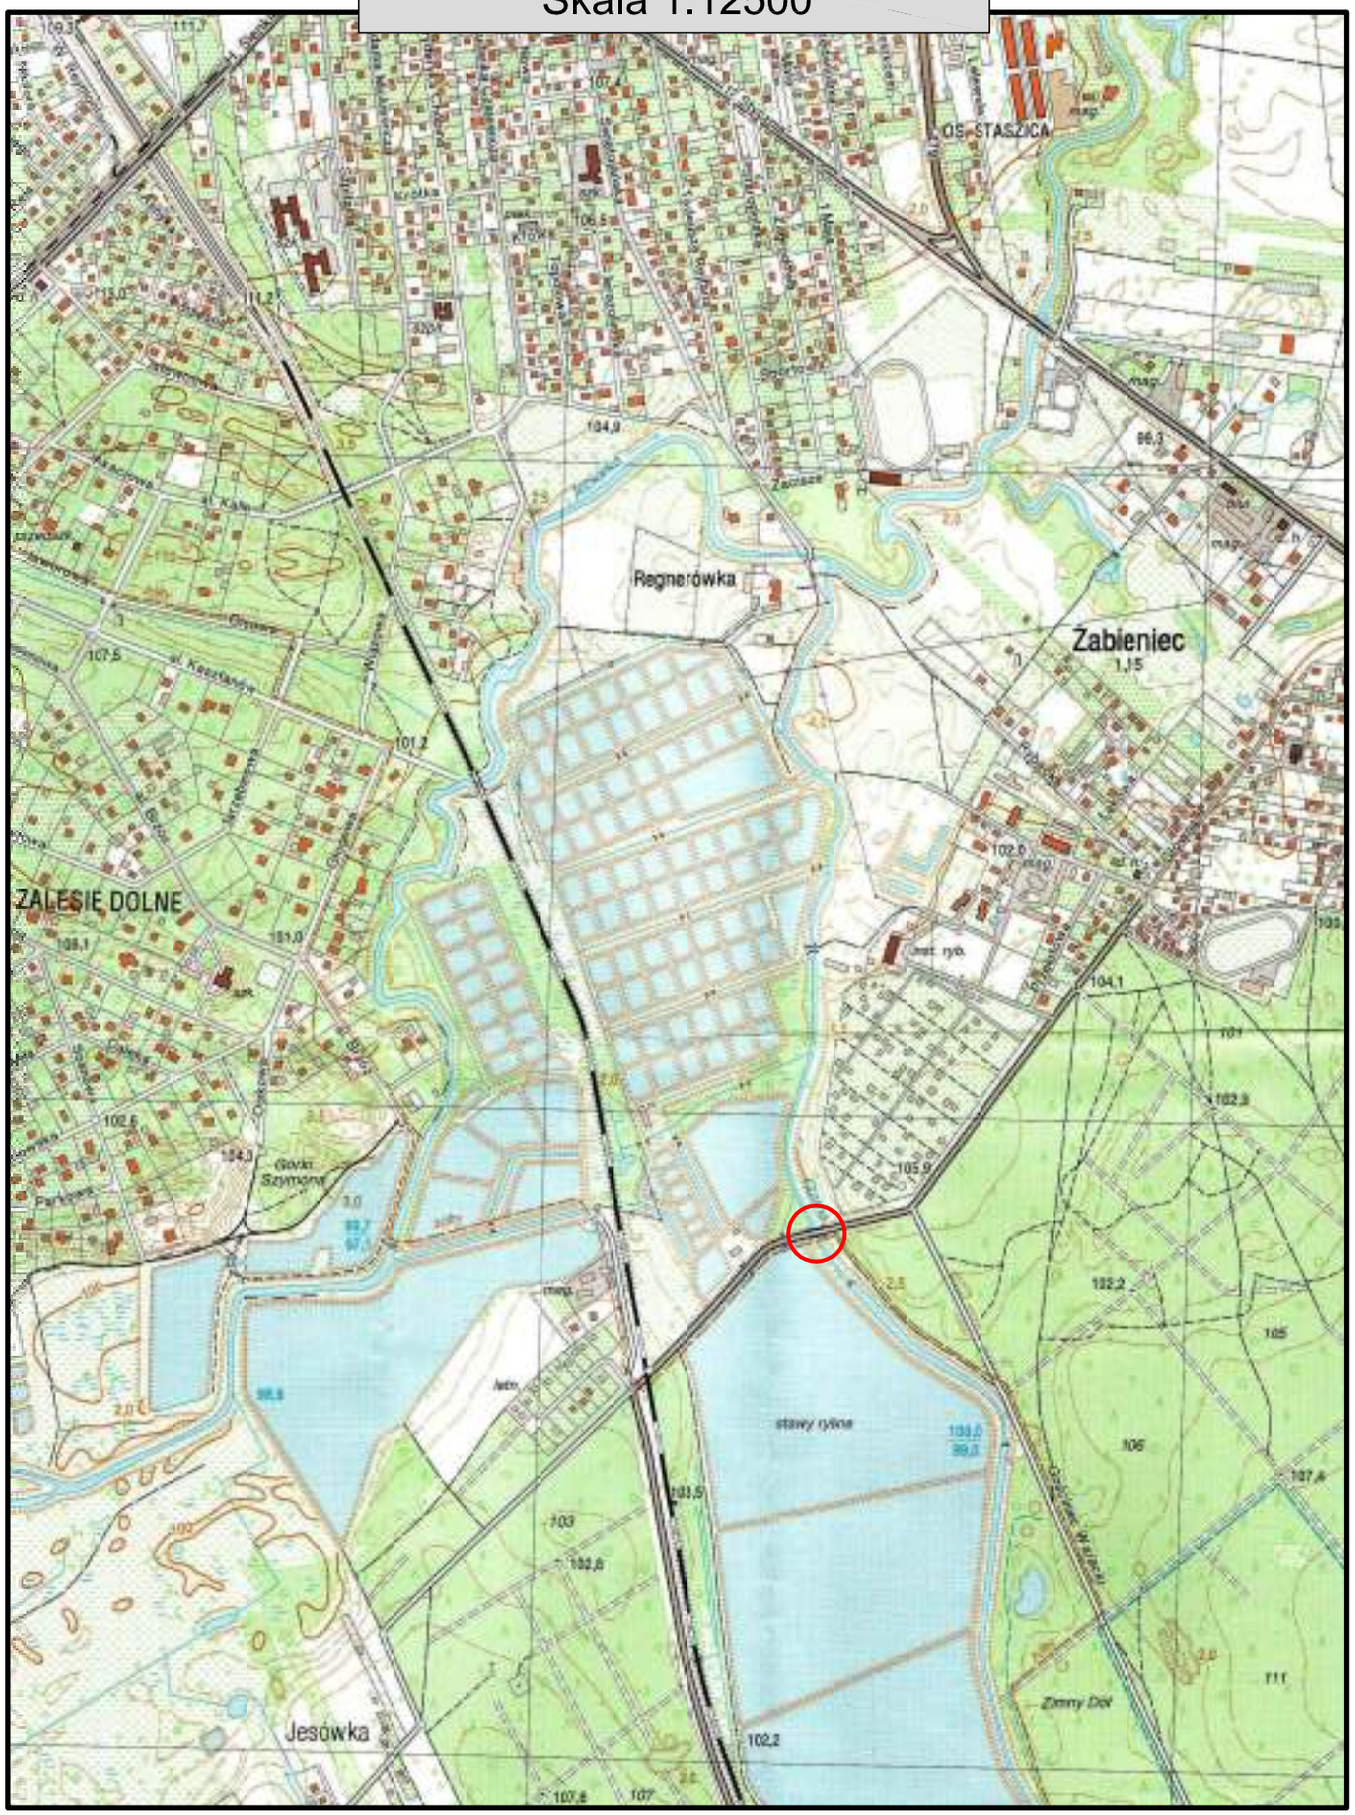

LEGENDA

LOKALIZACJA OBIEKTU

Lp.	Typ modyfikacji	Data	Podpis

Inwestor:	ZDP PIASECZNO — **Zarząd Dróg Powiatowych w PIASECZNIE**, ul. Kościuszki 9, 05-500 Piaseczno
Jednostka projektowa:	TRANSMOST TRANSMOST Sp. z o.o. — 02-736 Warszawa, ul. Wróbla 21, tel: (+022) 853 51 60
Obiekt budowlany:	**PRZEBUDOWA DROGI NR 2825W JAZGARZEW-JESÓWKA -ŻABIENIEC WRAZ Z PRZEBUDOWĄ MOSTU - gm. PIASECZNO** **ETAP I - PRZEBUDOWA MOSTU**
Nazwa opracowania:	PROJEKT ZAGOSPODAROWANIA TERENU **PRZEBUDOWA MOSTU NA RZECE ZIELONEJ (CZARNEJ) WRAZ Z BUDOWĄ DOJAZDÓW DO OBIEKTU**
Tytuł rysunku:	**PLAN ORIENTACYJNY**

Zespół projektowy

Stanowisko	Imię i nazwisko	Uprawnienia	Podpis
PROJEKTANT:	mgr inż. Stanisław KOROŚ	ONB-907/10/75 - mosty	
SPRAWDZAJĄCY:	mgr inż. Wojciech ŁYŻWA	KBU 1-2126-1/70 - mosty	
PROJEKTANT:	tech. Piotr WILCZEWSKI	St-165/87 - drogi	
SPRAWDZAJĄCY:	mgr inż. Wacław OLECH	KBU1a-2126/980/66 - drogi	

Nr arch.:	Stadium:	Data:	Skala:	Nr rys.-Ark.:
2011/4	PB	10.2011	1:12500	**01-00**