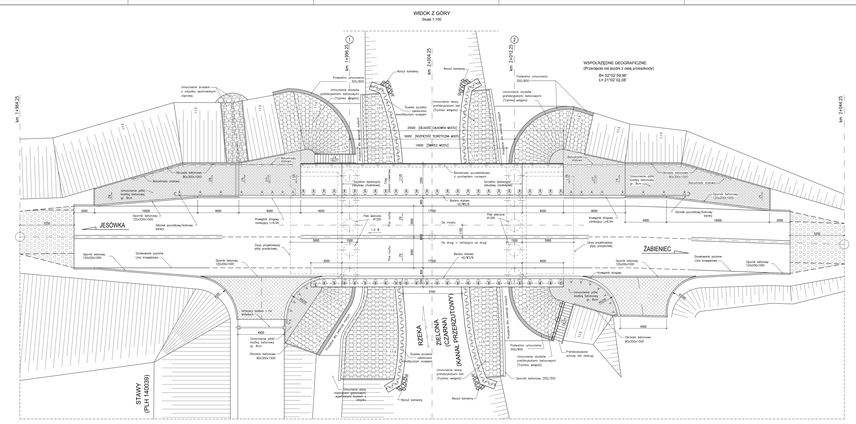
WIDOK Z GÓRY
Skala 1:100
WSPÓŁRZĘDNE GEOGRAFICZNE:
(Przerzutnia rad jezior z osią przedsięwz)
B= 52°02'59.96"
L= 21°02'50.28"
km 1+944,25
km 2+044,25
JEŚÓWKA
ŻABIENIEC
RZEKA ZIELONKA (CZARNY) KANAŁ PRZEDMIOTOWY
STAWY (PLH 140009)
Istniejąca droga nr 2
Istniejąca droga nr 2
Istniejąca droga nr 2