Widok z boku
Skala 1:100

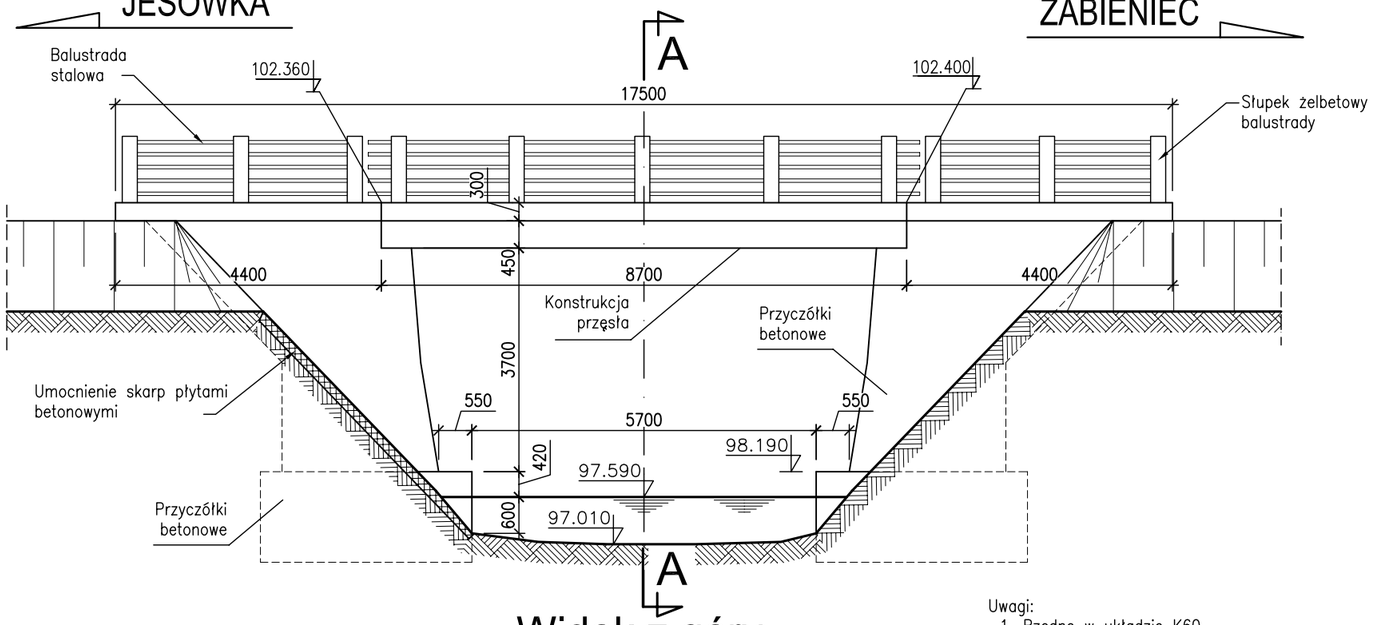

Przekrój poprzeczny A-A
Skala 1:100

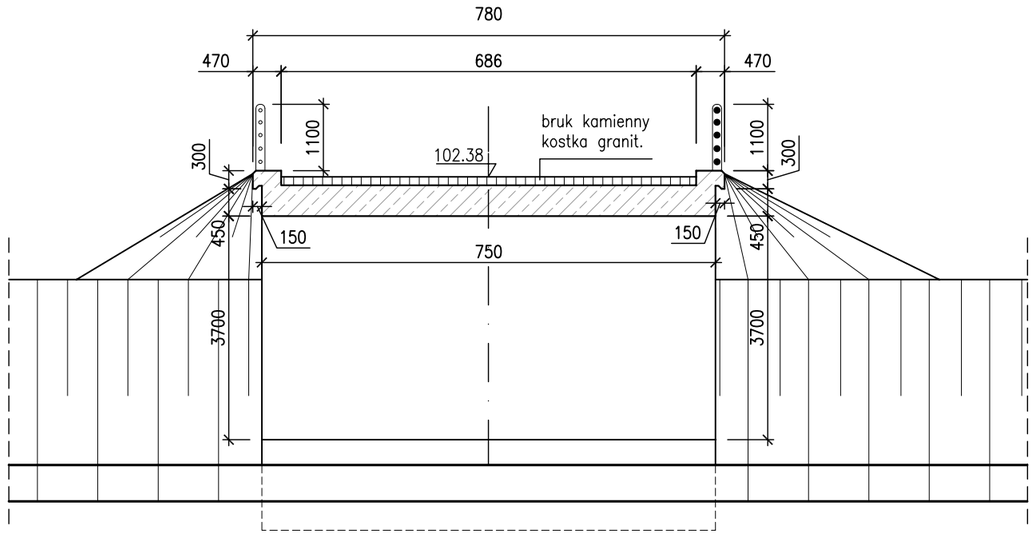

Uwagi:
1. Rzędne w układzie K60
2. Poziom wody z dnia 01.09.2011r

Widok z góry
Skala 1:100

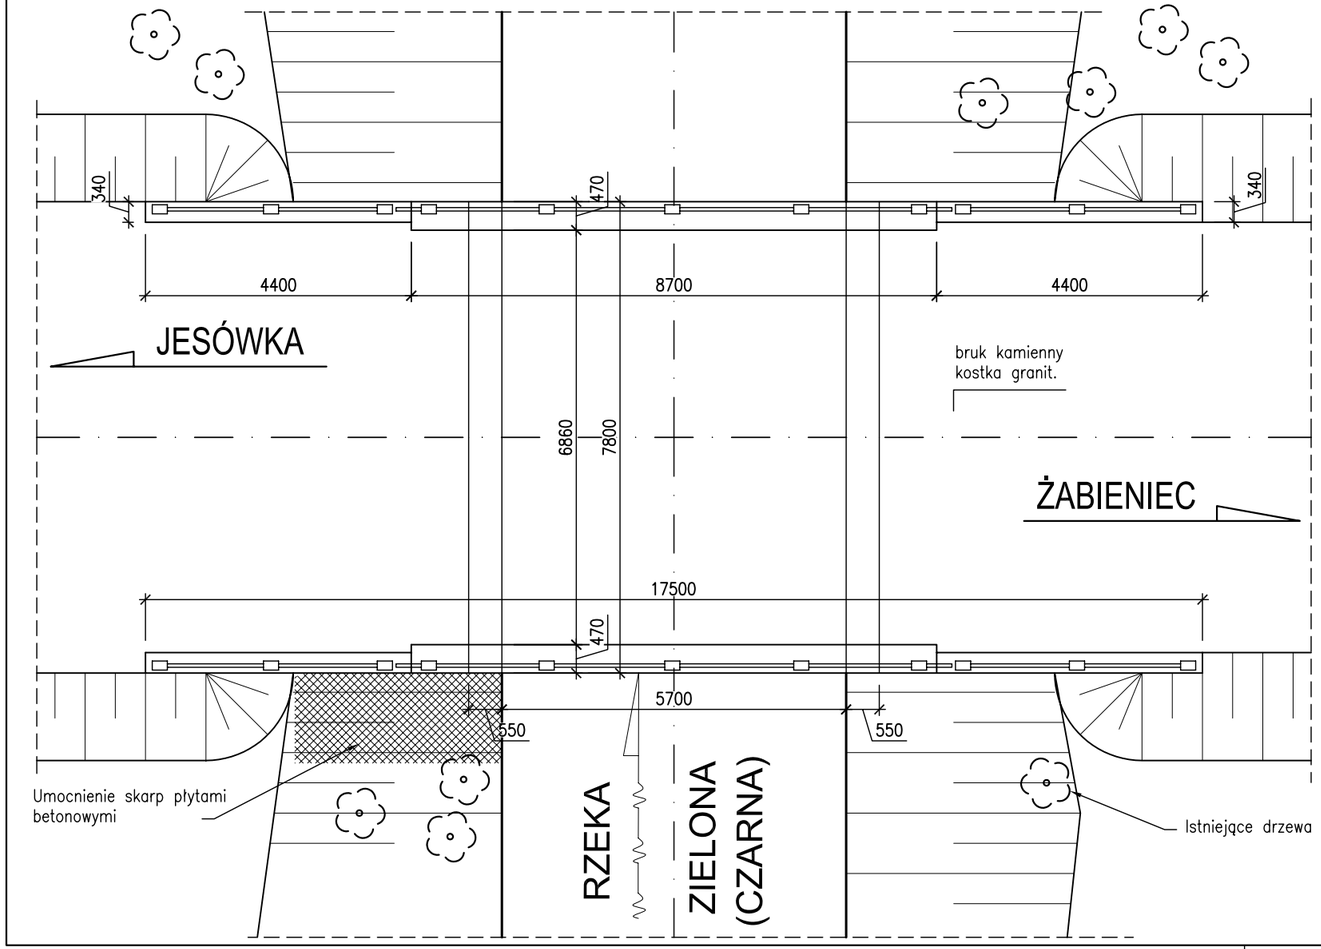

Lp.	Typ modyfikacji	Data	Podpis

Inwestor:	ZDP PIASECZNO — **Zarząd Dróg Powiatowych w PIASECZNIE**, ul. Kościuszki 9, 05-500 Piaseczno
Jednostka projektowa:	TRANSMOST Sp. z o.o. — 02-736 Warszawa, ul. Wróbla 21, tel: (+022) 853 51 60
Obiekt budowlany:	**PRZEBUDOWA DROGI NR 2825W JAZGARZEW-JESÓWKA -ŻABIENIEC WRAZ Z PRZEBUDOWĄ MOSTU - gm. PIASECZNO** **ETAP I - PRZEBUDOWA MOSTU**
Nazwa opracowania:	PROJEKT WYKONAWCZY MOSTU **PRZEBUDOWA MOSTU NA RZECE ZIELONEJ (CZARNEJ)**
Tytuł rysunku:	**INWENTARYZACJA ISTNIEJĄCEGO OBIEKTU**

Zespół projektowy

Stanowisko	Imię i nazwisko	Uprawnienia	Podpis
PROJEKTANT:	mgr inż. Stanisław KOROŚ	ONB-907/10/75	
OPRACOWANIE:	mgr inż. Robert KURZEJA	MAP/0080/POOM/05	
SPRAWDZAJĄCY:	mgr inż. Wojciech ŁYŻWA	KBU 1-2126-1/70	

Nr arch.:	Stadium:	Data:	Skala:	Nr rys.-Ark.:
2011/4	PW	10.2011	1:100	**06-00**