



WIDOK Z BOKU OD STRONY POŁUDNIOWEJ (GÓRNEJ WODY)

Skala 1:100

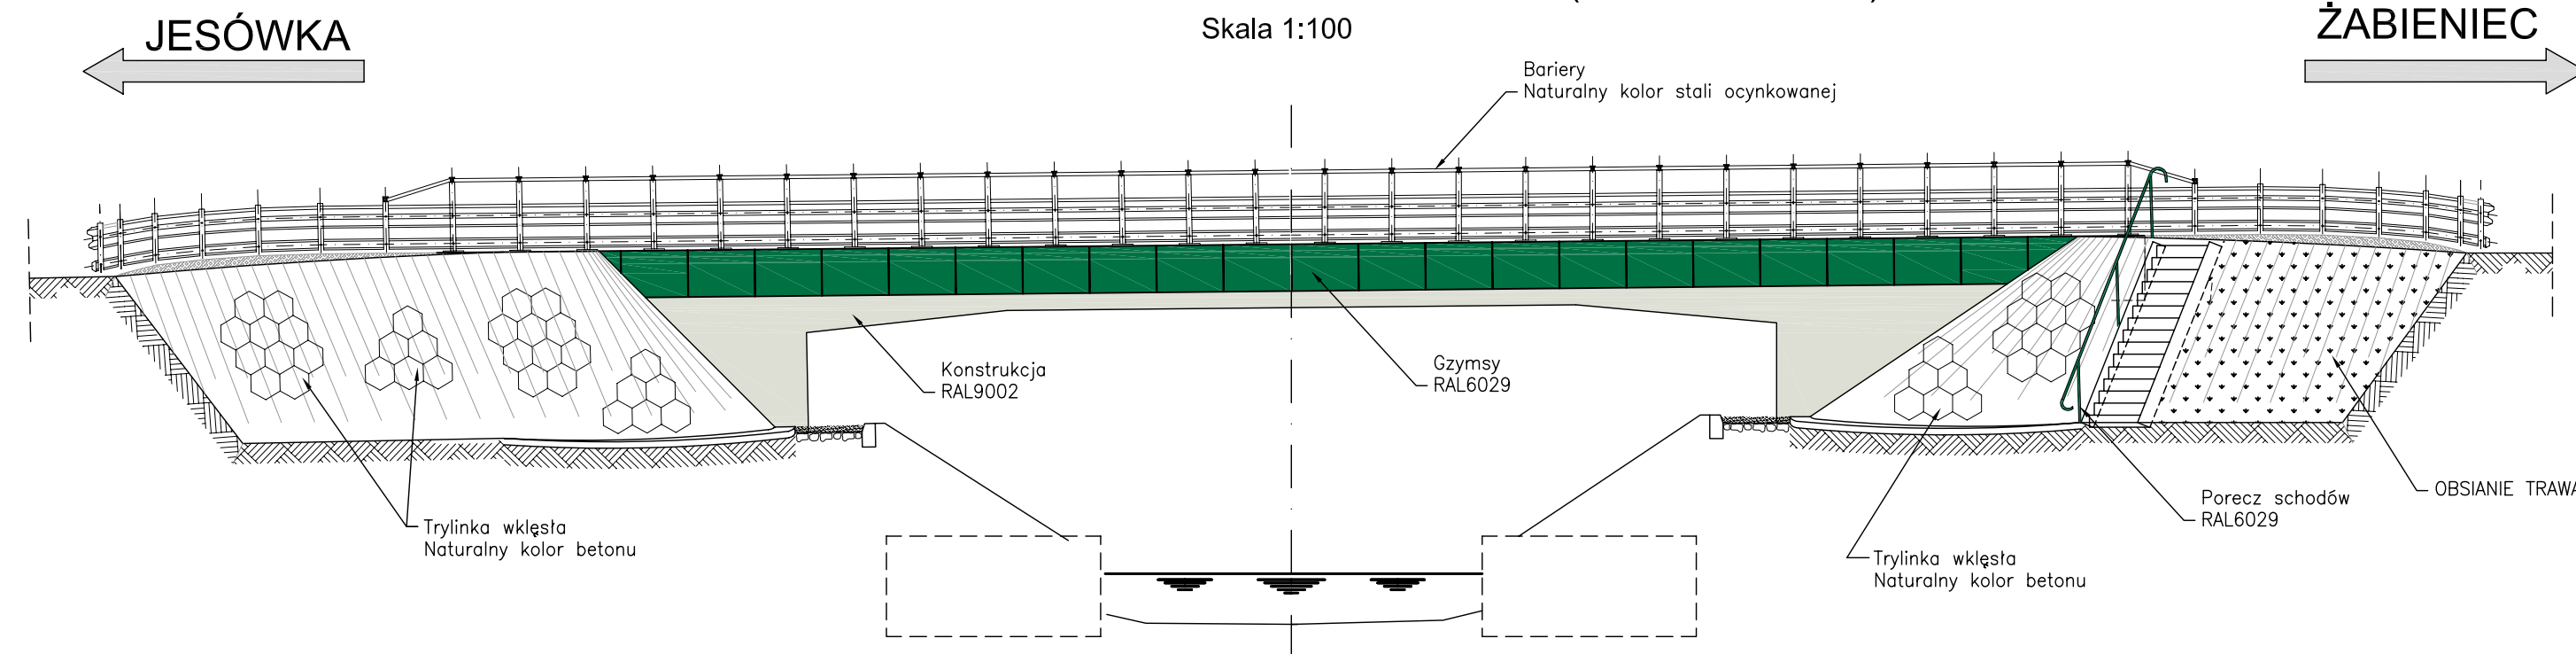


PRZEKRÓJ POPRZECZNY

Skala 1:100

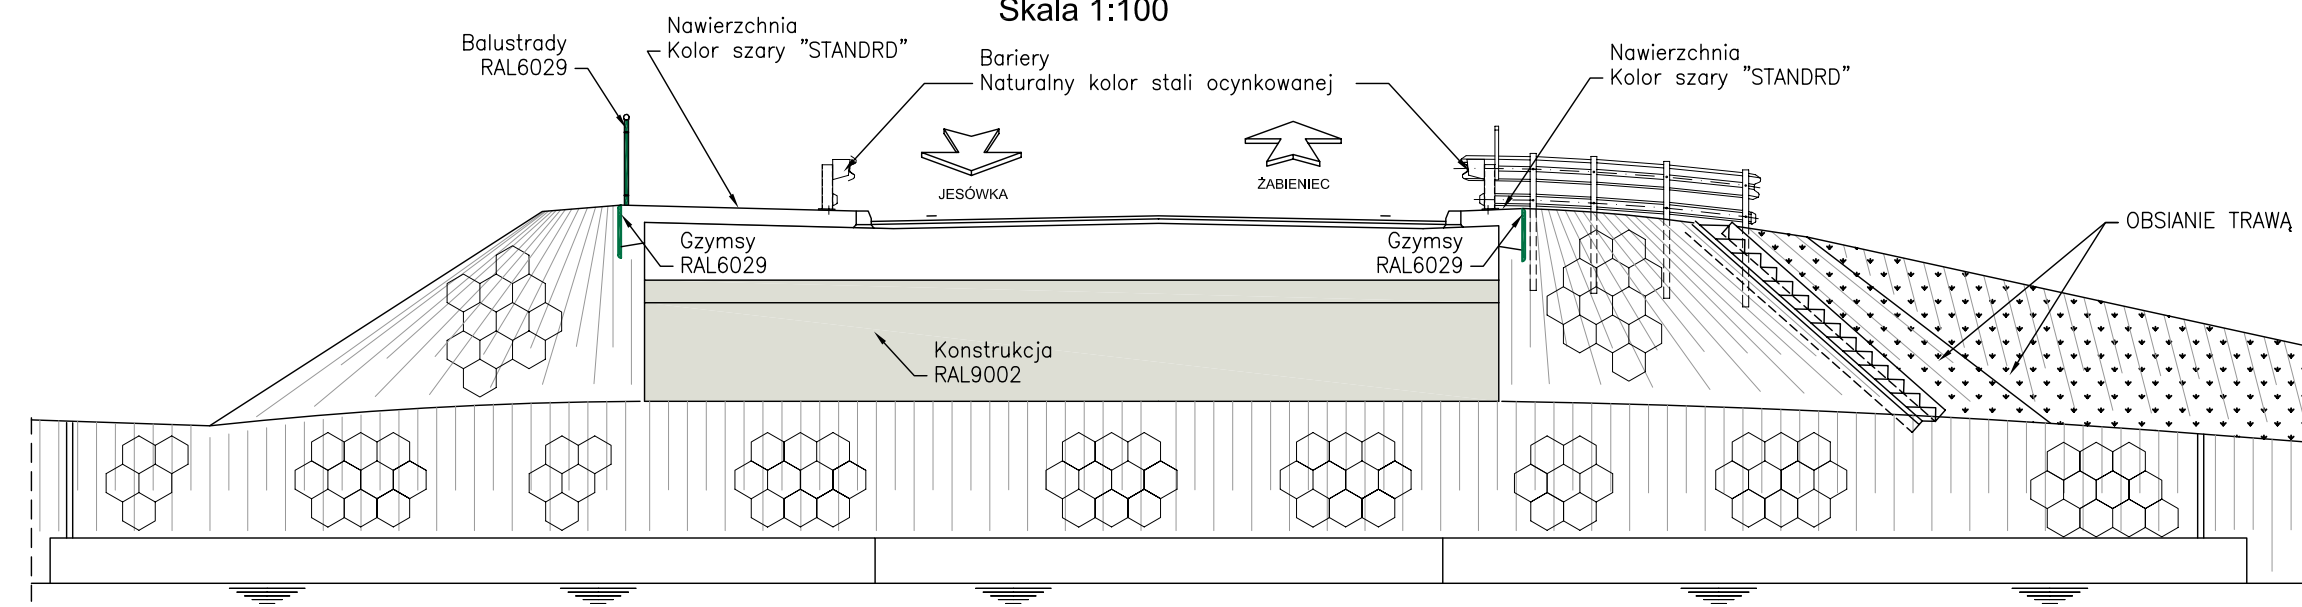

WIDOK Z BOKU OD STRONY POŁNOECNEJ (DOLNEJ WODY)

Skala 1:100

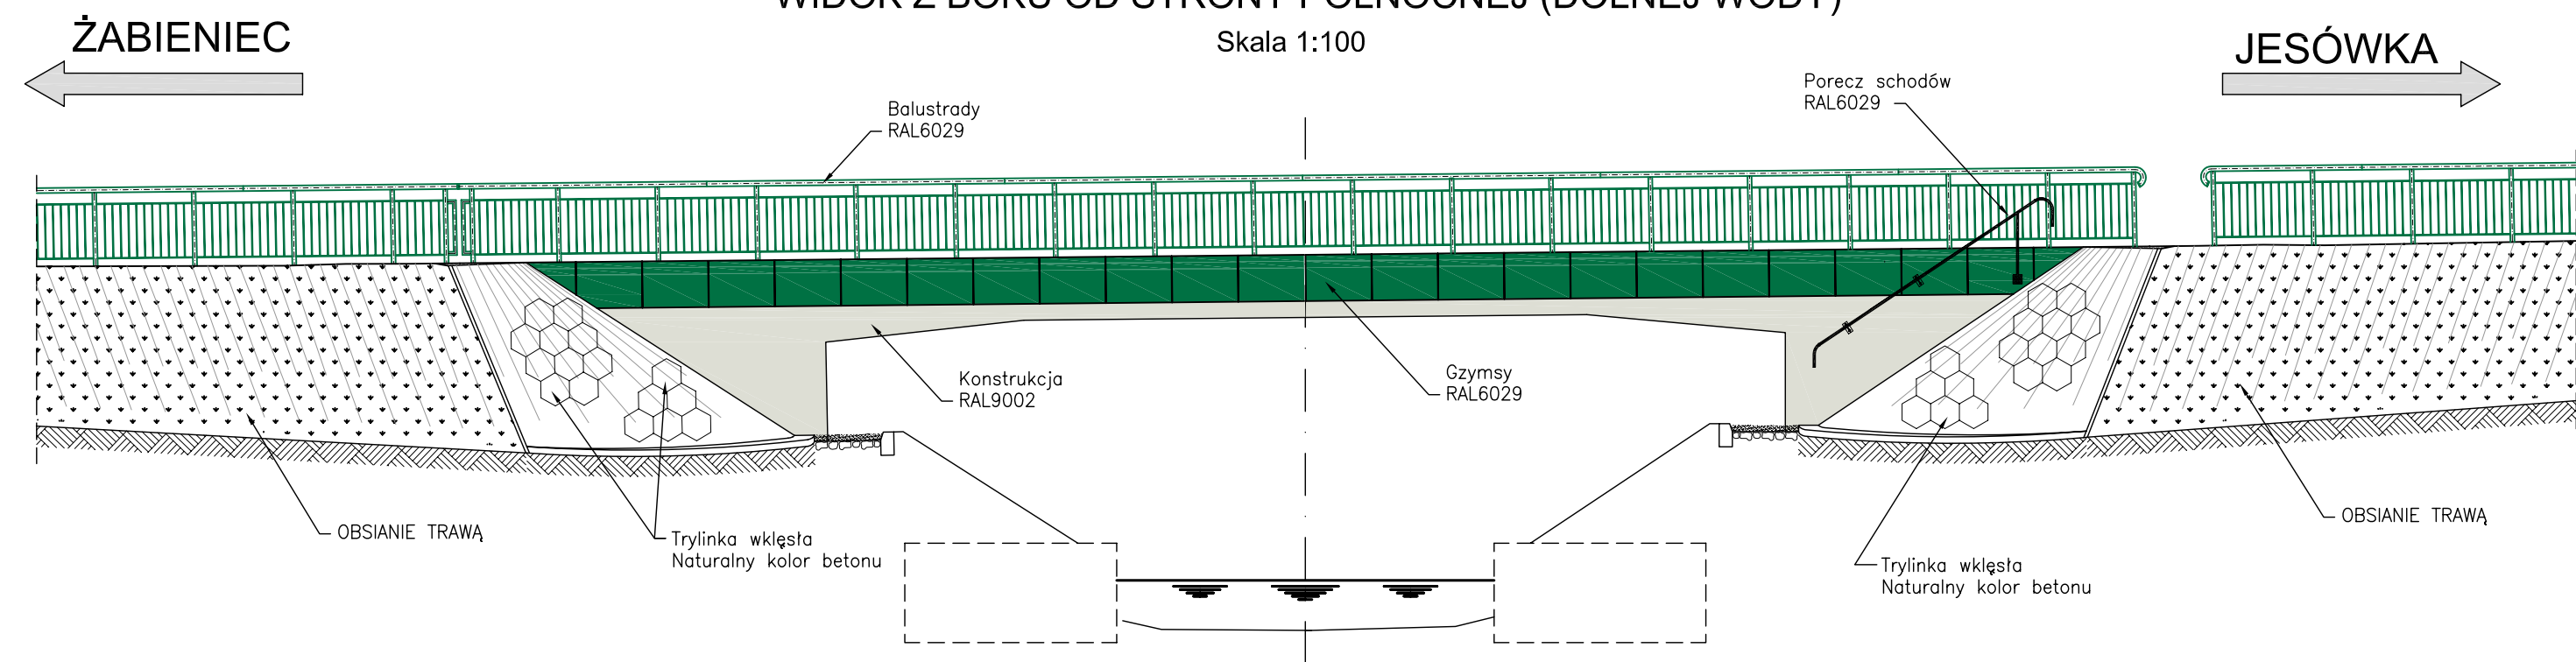

LEGENDA:

- RAL6029 – Gzysy
- RAL6029 – Balustrady, poręcze schodów
- RAL9002 – Konstrukcja
– Spód płyty, skrzydełka, podpory, spód monolitycznych gzysmów
- SZARY – Kostka betonowa
– Naturalny kolor betonu
- SZARY – Trylinka wklęsta
– Naturalny kolor betonu

UWAGA:

Kolory zamieszczone na rysunkach są przybliżeniem kolorów palety RAL i nie są dokładnym odwzorowaniem rzeczywistych kolorów palety.

Lp.	Typ modyfikacji	Data	Podpis
Inwestor:		Zarząd Dróg Powiatowych w PIASECZNE ul. Kościuszki 9 05-500 Piaseczno	
Jednostka projektowa:		TRANSMOST Sp. z o.o. 02-736 Warszawa ul. Wróbla 21 tel: (+022) 853 51 60	
Obiekt budowlany:		PRZEBUDOWA DROGI NR 2825W JAZGARZEW-JESÓWKA - ŻABIENIEC WRAZ Z PRZEBUDOWĄ MOSTU - gm. PIASECZNO ETAP I - PRZEBUDOWA MOSTU	
Nazwa opracowania:		PROJEKT WYKONAWCZY MOSTU PRZEBUDOWA MOSTU NA RZECZE ZIELONEJ (CZARNEJ)	
Tytuł rysunku:		KOLORYSTYKA	
Zespół projektowy			
Stanowisko	Imię i nazwisko	Uprawnienia	Podpis
PROJEKTANT:	mgr inż. Stanisław KOROŚ	ONB-907/10/75	
OPRACOWANIE:	mgr inż. Robert KURZEJA	MAP/0080/POOM/05	
SPRAWDZAJĄCY:	mgr inż. Wojciech ŁYŻWA	KBU 1-2126-1/70	
Nr arch.: 2011/4	Stadium: PW	Data: 10.2011	Skala: 1:100
			Nr rys.-Ark.: 07-00