ZBROJENIE ZEWNĘTRZNE
skala 1:25

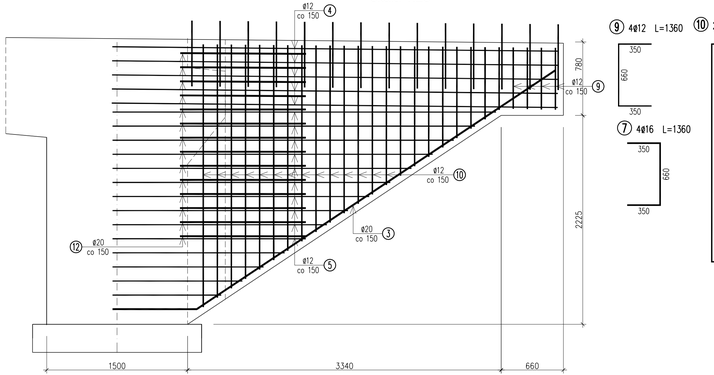

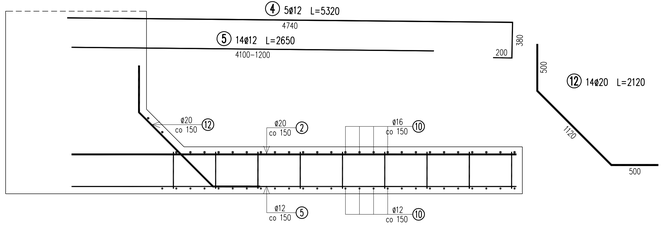

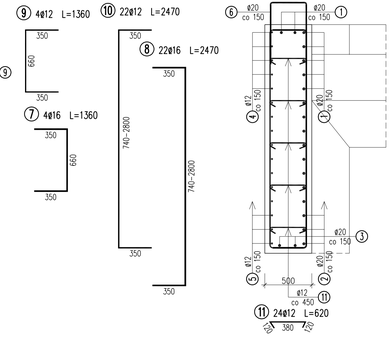

PRZEKRÓJ POPRZECZNY A-A
skala 1:25

ZBROJENIE WEWNĘTRZNE
skala 1:25

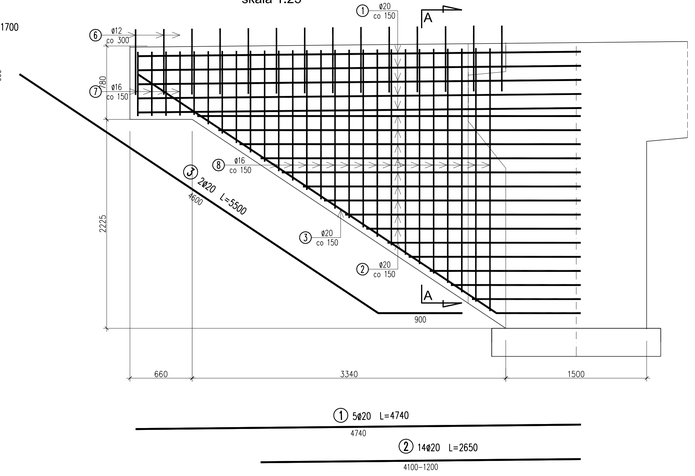

WYKAZ ZBROJENIA

Nr pręta	Średnica	Liczba	Długość	Długość ogólna [m]			Uwagi
				BSt500S	BSt500S	BSt500S	
[-mm]	[szt]	[-mm]		ø12	ø16	ø20	
Element:	Element1						
1	ø20	5	4740			23.7	
2	ø20	14	2650			37.1	
3	ø20	2	5500			11	
4	ø12	5	5320	26.6			
5	ø12	14	2650	37.1			
6	ø12	14	1700	23.8			
7	ø16	4	1360		5.44		
8	ø16	22	2470		54.34		
9	ø12	4	1360	5.44			
10	ø12	22	2470	54.34			
11	ø12	24	620	14.88			
12	ø20	14	2120			29.68	
Długość razem			[m]	162.16	59.78	101.48	
Masa jednostkowa			[kg/m]	0.888	1.578	2.466	
Masa razem			[kg]	144	94.3	250.2	
Masa ogólna			[kg]	489			
Wykonać 1 szt.				1 x 489 = 489 kg			

Beton: B40 V =3.7 m3

Stal zbroj.: BSt500S G = 489 kg

UWAGI:
1. Wymiarowanie prętów – osiowe.
2. Promienie odgięć wg PN-91/S-10042.
3. Otulina min. 50 mm
4. Pręty o długościach większych niż handlowe łączyć na zakład wg PN-91/S-10042.

SCHEMAT NUMERACJI SKRZYDEŁ
skala 1:200

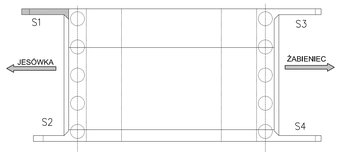

Lp.	Typ modyfikacji	Data	Podpis

Inwestor:	ZDP PIASECZNO — **Zarząd Dróg Powiatowych w PIASECZNIE**, ul. Kościuszki 9, 05-500 Piaseczno
Jednostka projektowa:	TRANSMOST Sp. z o.o. — 02-736 Warszawa, ul. Wróbla 21, tel: (+022) 853 51 60
Obiekt budowlany:	**PRZEBUDOWA DROGI NR 2825W JAZGARZEW-JESÓWKA -ŻABIENIEC WRAZ Z PRZEBUDOWĄ MOSTU - gm. PIASECZNO** **ETAP I - PRZEBUDOWA MOSTU**
Nazwa opracowania:	PROJEKT WYKONAWCZY MOSTU **PRZEBUDOWA MOSTU NA RZECE ZIELONEJ (CZARNEJ)**
Tytuł rysunku:	**ZBROJENIE SKRZYDŁA NR 1**

Zespół projektowy

Stanowisko	Imię i nazwisko	Uprawnienia	Podpis
PROJEKTANT:	mgr inż. Stanisław KOROŚ	ONB-907/10/75	
OPRACOWANIE:	mgr inż. Robert KURZEJA	MAP/0080/POOM/05	
SPRAWDZAJĄCY:	mgr inż. Wojciech LYŻWA	KBU 1-2126-1/70	

Nr arch.:	Stadium:	Data:	Skala:	Nr rys.-Ark.:
2011/4	PW	10.2011	1:25	13-00