



50  
1: 250

teren projektowany  
teren istniejący  
odległości

4-4

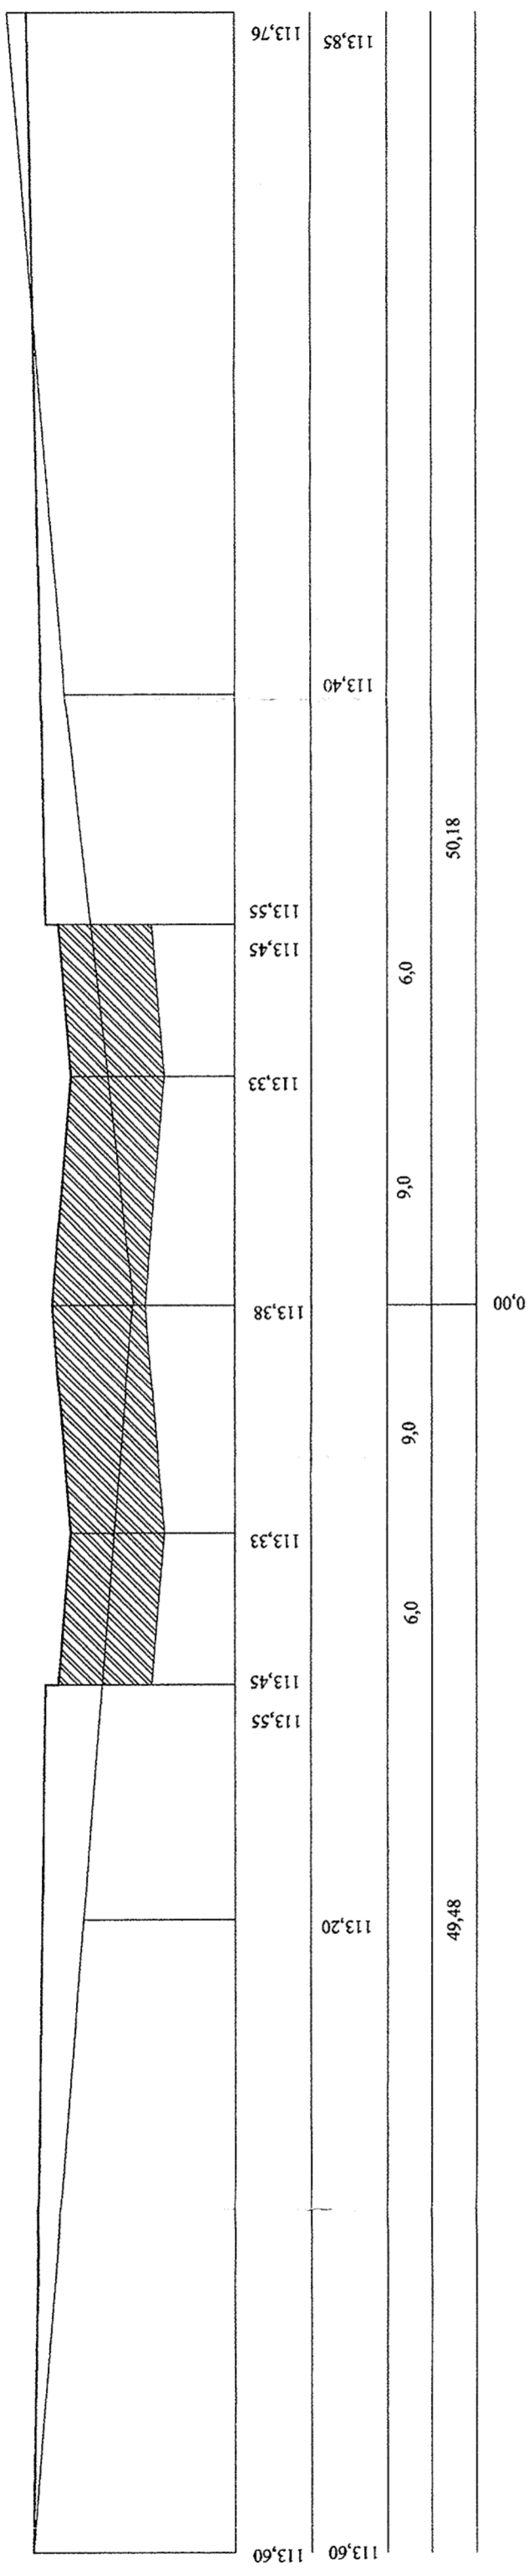

5-5

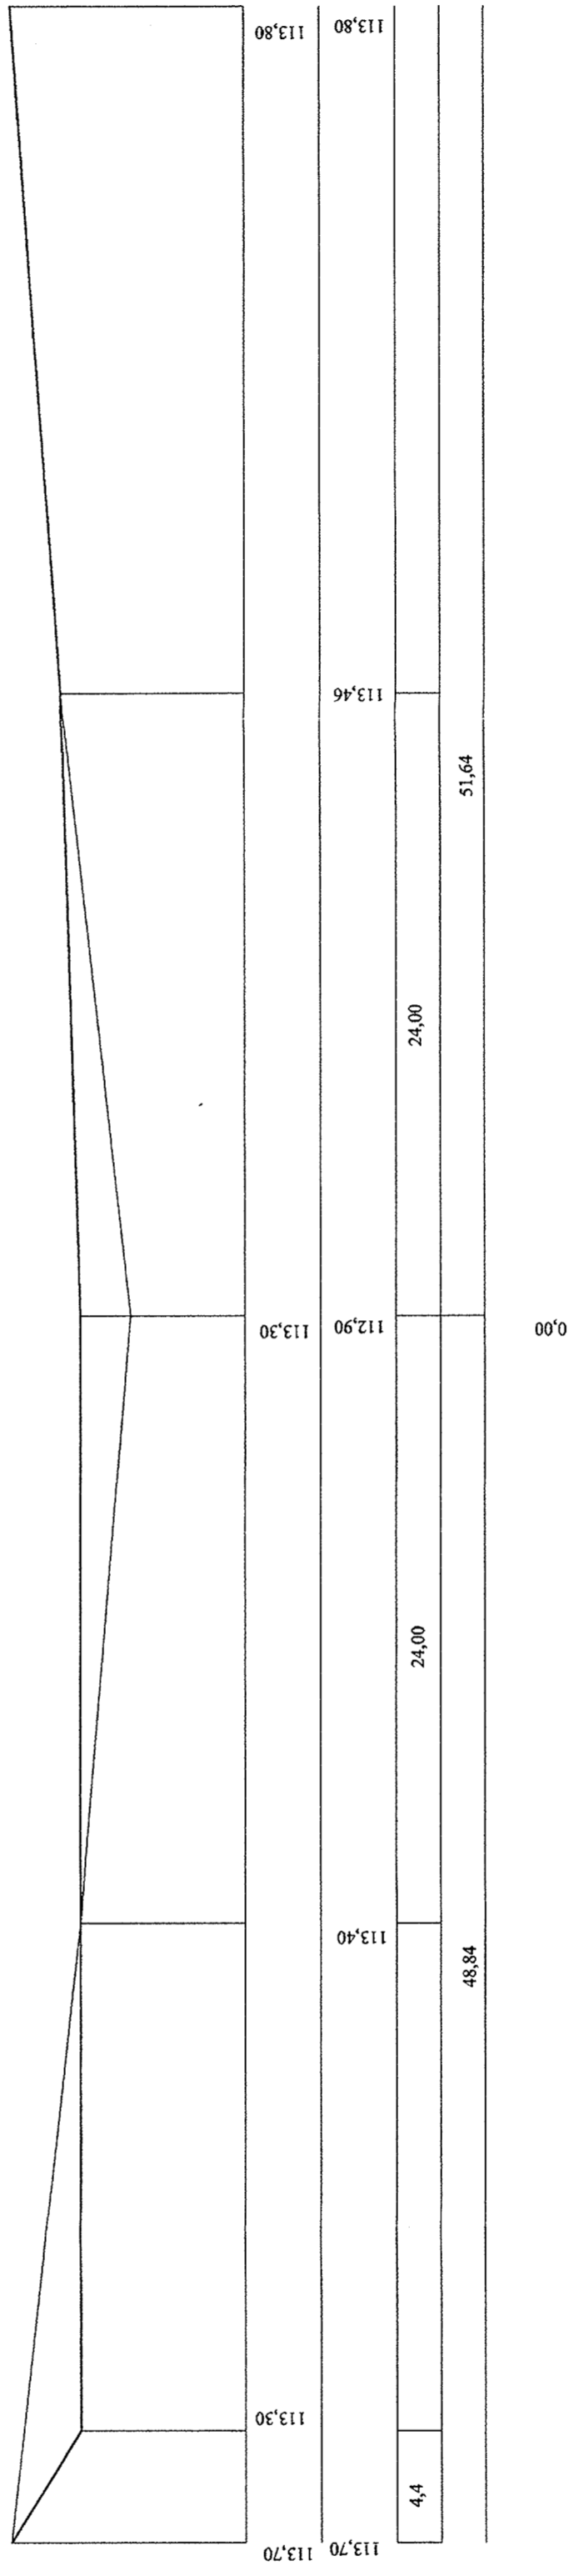

<b>DMS SERVICE</b>	
temat: budowa budowlanego placu zabaw w ramach projektu budowlanego wraz z zagospodarowaniem terenu w Liskach	
faza: Projekt Budowlany	
obekt: Rodzina Dmny Dziecka	
rysunek: PNZEKOBIE POPRZECZNE	skala: 1:250
zespół projektowy	
projektował:	04
mgr inż. Janusz Nowicki upr. nr S-639/84	
przewedł: mgr inż. Zbigniew Karwanicz upr nr S-160/80	
sierpień 2012 r.	