


Przekroje normalne
skala 1:250

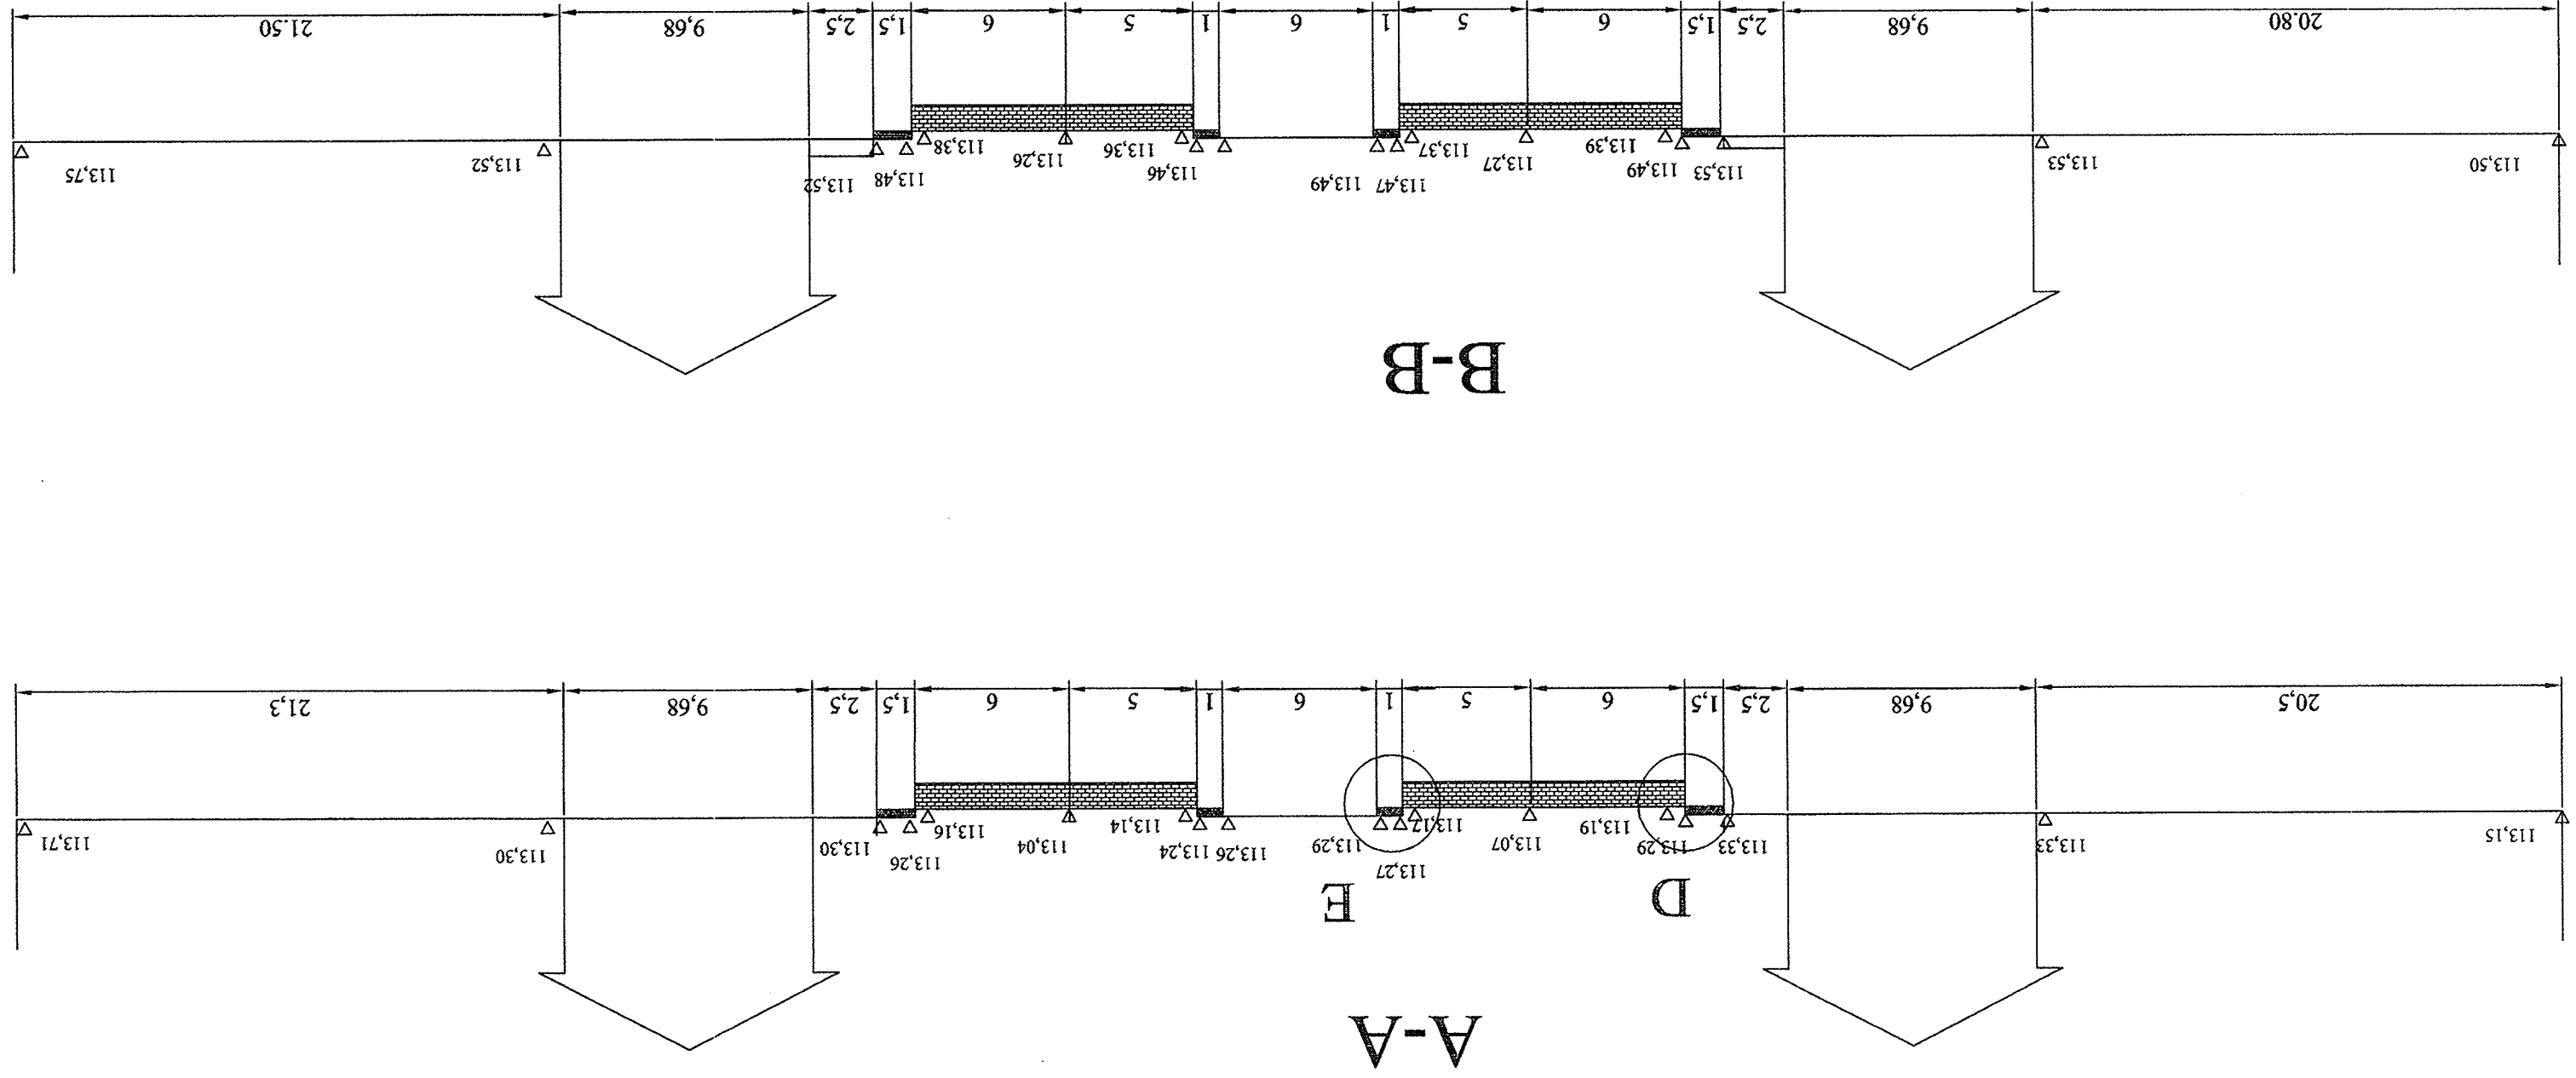

DMS SERVICE	
temat: Budowa budynków Placówki Wychowawczej typu rodzinnego wraz z zagospodarowaniem terenu w 1. biskach	
faza: projekt budowlany	
obiekt: Rodzinne Domy Dziecka	
rysunek: PRZEKROJE NORMALNE	1:250
zespół projektowy	
02	
mgr inż. Janusz Nowicki upr.nr St-639/84	
sprawdził: mgr inż. Zbigniew Karczmarczyk upr.nr 169/80	
listopad 2011r.	