



# WIDOK Z BOKU OD STRONY CHODNIKA (GÓRNEJ WODY)

Skala 1:100

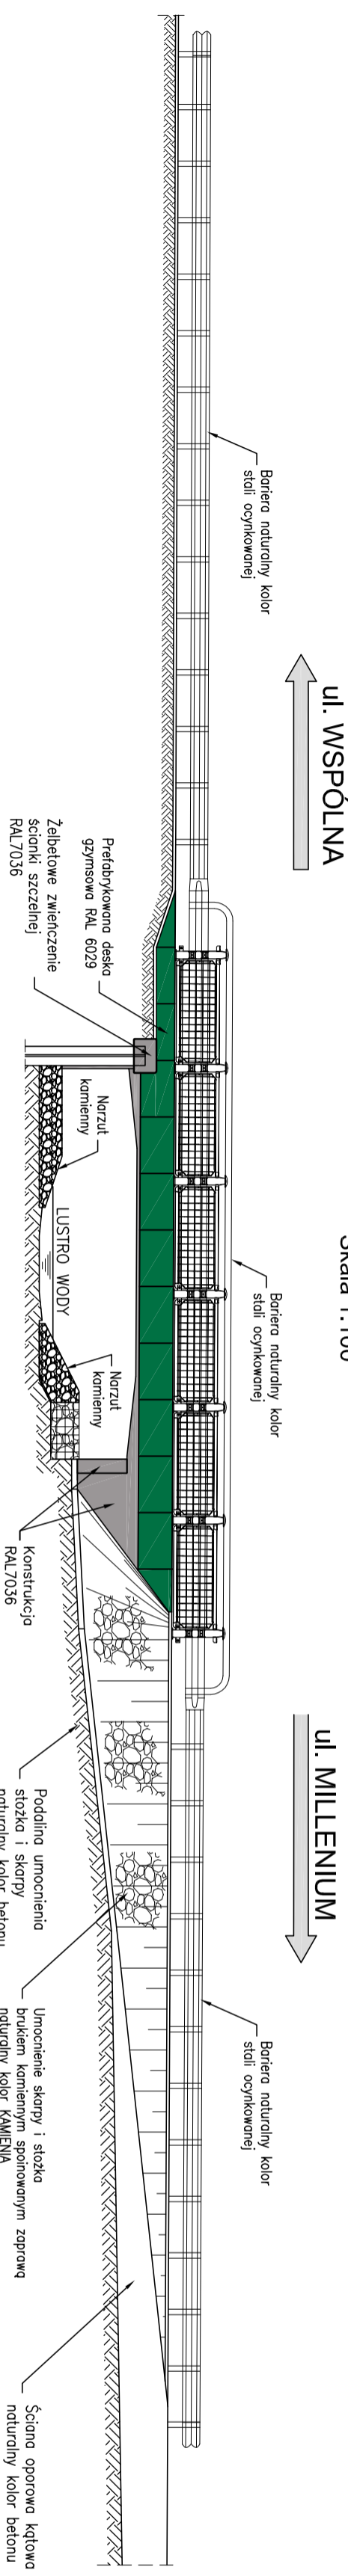


# WIDOK Z BOKU OD STRONY WSCHODNIEJ (DOLNEJ WODY)

Skala 1:100

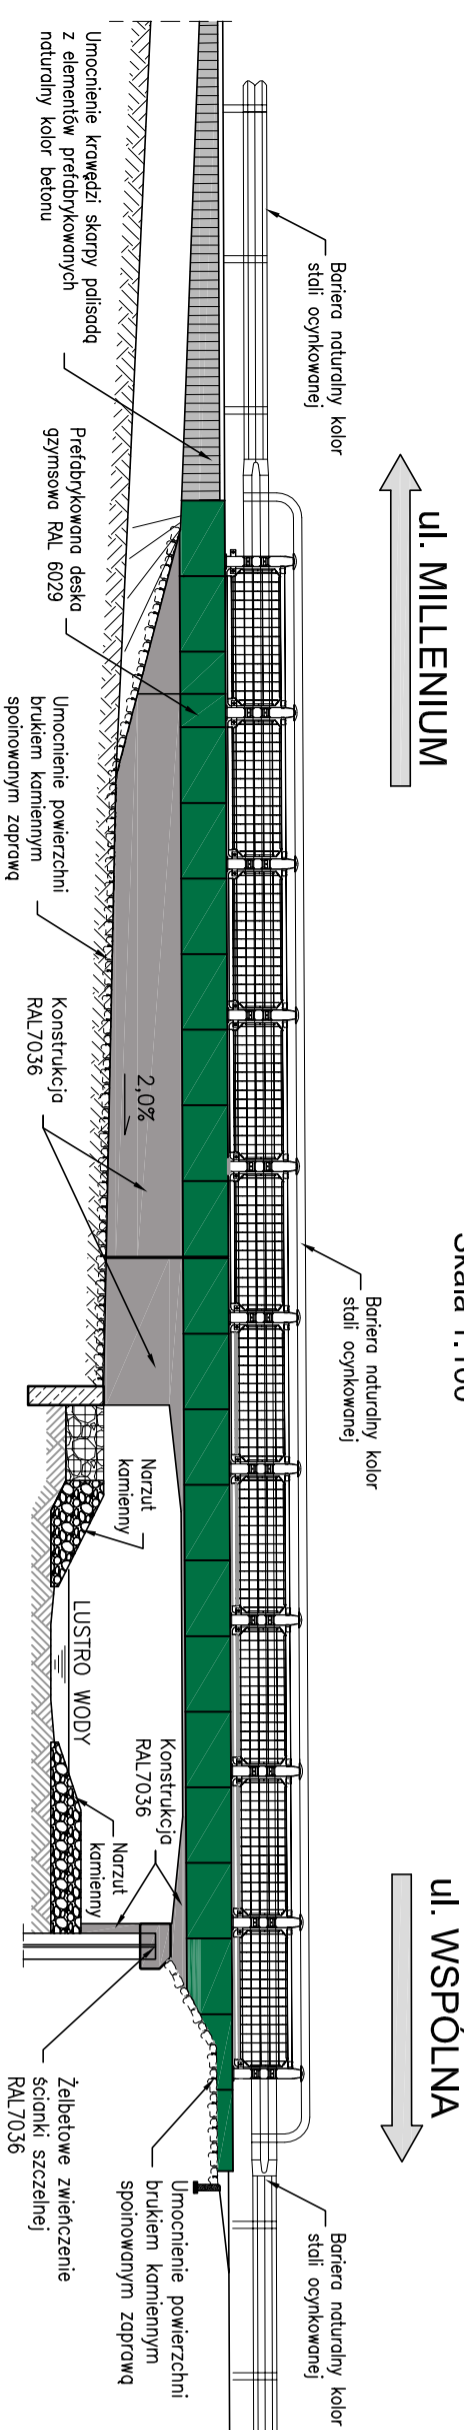

# PRZEKRÓJ POPRZECZNY

Skala 1:100

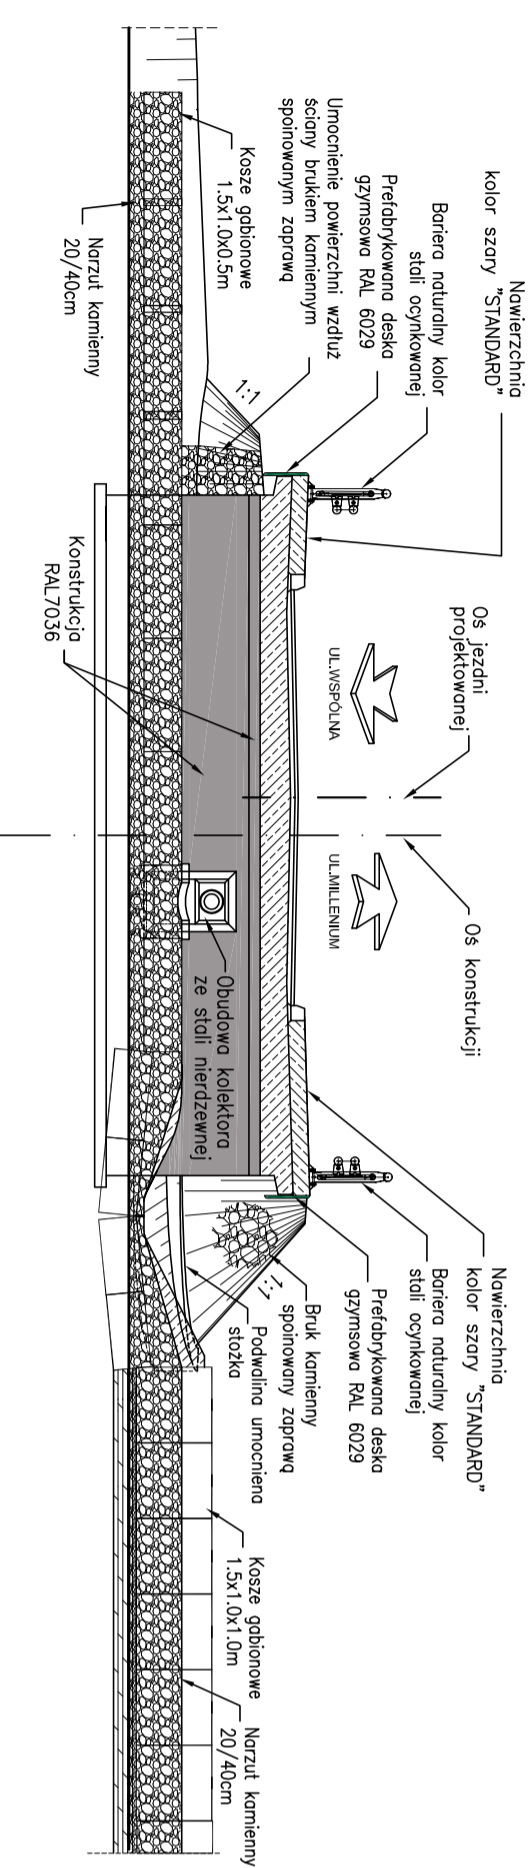

# LEGENDA:

- RAL6029** – Deski gzymsowe
- RAL7036** – Konstrukcja, spód płyty, skrzydełka, podpory, Spód monolitycznych gzymsów, Zwieńczenia ścianek szczelnych
- SZARY** – Kostka betonowa
- SZARY** – Naturalny kolor betonu
- SZARY** – Bruk kamienny spoinowany zaprawą
- SZARY** – Naturalny kolor kamienia

# UWAGA:

Kolory zamieszczone na rysunkach są przybliżeniem kolorów palety RAL i nie są dokładnym odwzorowaniem rzeczywistych kolorów palety.

Lp.		Typ modyfikacji	Data	Podpis
Investor:				
<b>ZDP</b> <b>PIASECZNO</b> Zarząd Dróg Powiatowych w PIASECZNO ul. Kościuszki 9 05-500 Piaseczno				
Jednostka projektowa:				
<b>TRANSMOST</b> TRANSMOST Sp. z o.o. 02-736 Warszawa ul. Wróbleńska 21 tel: (+022) 853 51 60				
Objekt budowlany:				
<b>PRZEBUDOWA MOSTU W GŁOSKOWIE WRAZ Z DOJAZDAMI (UL. SZKOLNA W GŁOSKOWIE - DRÓGA NR 2837W)</b>				
Nazwa opracowania:				
<b>PROJEKT WYKONAWCZY MOSTU PRZEBUDOWA MOSTU WRAZ Z DOJAZDAMI</b>				
Tytuł rysunku:				
<b>KOLORYSTYKA</b>				
Zespół projektowy				
Stanowisko	Imię i nazwisko	Uprawnienia	Podpis	
PROJEKTANT:	mgr Inż. Robert KURZEJA	MAP/0080/POOM/05		
PROJEKTANT:	mgr Inż. Marusz ŚNIADECKI	MAZ/0352/PWOM/12		
SPRAWDZAJĄCY:	mgr Inż. Wojciech ŁYŻWA	KBU 1-2126-1/70		
Nr arch.:	Stadium:	Data:	Skala:	Nr rys.-Ark.:
2013/02	PW	06.2013	1:100	<b>07-00</b>