WIDOK Z GÓRY NA ZABUDOWY CHODNIKOWE
Skala 1:50

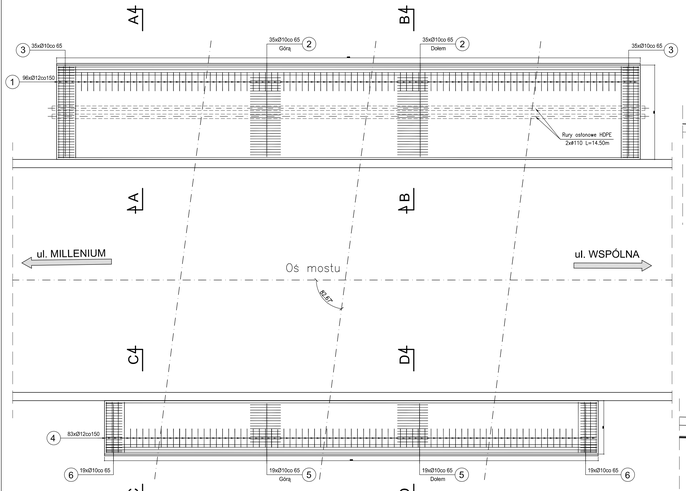

PRZEKRÓJ A-A
ZABUDOWA SZEROKA
Skala 1:10

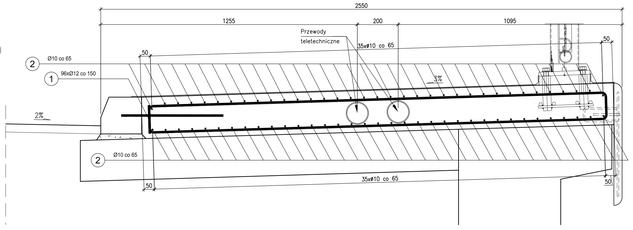

PRZEKRÓJ C-C
ZABUDOWA WĄSKA
Skala 1:10

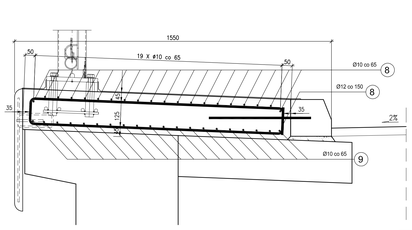

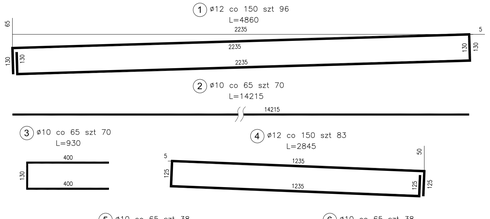

Wykaz zbrojenia zabudowy wąskiej

Nr pręta	Średnica	Liczba	Długość	Długość ogólna [m] BSt500S ø12	BSt500S ø10	Uwagi
	[mm]	[szt]	JEDN			
4	ø12	83	2845	236.14		
5	ø10	38	12015		456.57	
6	ø10	38	925		35.15	
Długość razem			[m]	236.14	491.72	
Masa jednostkowa			[kg/m]	0.888	0.617	
Masa razem			[kg]	209.7	303.4	
Masa ogólna			[kg]	513		
Wykonać 1 szt.				1 x 513 = 513 kg		

Beton: B30 V=3.3 m3 (zabudowa wąska)

Stal zbroj.: BSt500S G=513 kg

PRZEKRÓJ B-B
ZABUDOWA SZEROKA
Skala 1:10

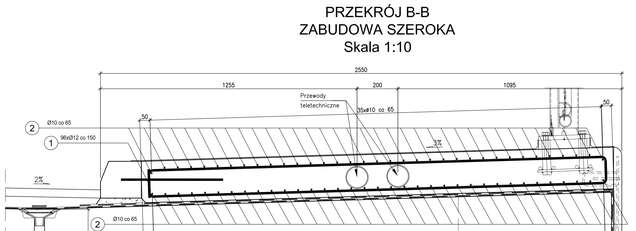

PRZEKRÓJ D-D
ZABUDOWA WĄSKA
Skala 1:10

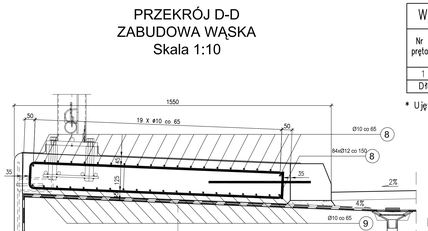

Wykaz rur osłonowych HDPE*

Nr pręta	Średnica	Liczba	Długość	Długość ogólna
	[mm]	[szt]	[mm]	[m]
1	ø110	2	14500	29.0
Długość razem			[m]	29.0

* Ujęte w Przedmiarze Projektu Branżowego

SZCZEGÓŁ SZCZELINY DYLATACYJNEJ
SKALA 1:5

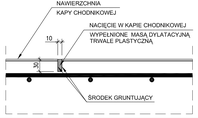

Wykaz zbrojenia zabudowy szerokiej

Nr pręta	Średnica	Liczba	Długość	Długość ogólna [m] BSt500S ø12	BSt500S ø10	Uwagi
	[mm]	[szt]	JEDN			
1	ø12	96	4860	466.56		
2	ø10	70	14215		995.05	
3	ø10	70	930		65.10	
Długość razem			[m]	466.56	1060.15	
Masa jednostkowa			[kg/m]	0.888	0.617	
Masa razem			[kg]	414.3	654.1	
Masa ogólna			[kg]	1069		
Wykonać 1 szt.				1 x 1069 = 1069 kg		

Beton: B30 V=6.9 m3 (zabudowa szeroka)

Stal zbroj.: BSt500S G=1069 kg

UWAGI:
1. Wymiarowanie prętów – osiowe.
2. Promienie odgięć wg PN–91/S–10042.
3. Pręty o długościach większych niż handlowe łączyć na zakład wg PN–91/S–10042.

Lp.	Typ modyfikacji	Data	Podpis

Inwestor:	ZDP PIASECZNO **Zarząd Dróg Powiatowych w PIASECZNIE** ul. Kościuszki 9 05-500 Piaseczno
Jednostka projektowa:	TRANSMOST Sp. z o.o. 02-736 Warszawa ul. Wróbla 21 tel: (+022) 853 51 60
Obiekt budowlany:	**PRZEBUDOWA MOSTU W GŁOSKOWIE WRAZ Z DOJAZDAMI (UL. SZKOLNA W GŁOSKOWIE - DROGA NR 2837W)**
Nazwa opracowania:	PROJEKT WYKONAWCZY MOSTU **PRZEBUDOWA MOSTU WRAZ Z DOJAZDAMI**
Tytuł rysunku:	**ZBROJENIE ZABUDÓW CHODNIKOWYCH**

Zespół projektowy

Stanowisko	Imię i nazwisko	Uprawnienia	Podpis
PROJEKTANT:	mgr inż. Robert KURZEJA	MAP/0080/POOM/05	
PROJEKTANT:	mgr inż. Mariusz ŚNIADECKI	MAZ/0352/POOM/12	
SPRAWDZAJĄCY:	mgr inż. Wojciech ŁYŻWA	KBU 1-2126-1/70	

Nr arch.:	Siadium:	Data:	Skala:	Nr rys.-Ark.:
2013/02	PW	06.2013	1:10 1:50	**23-00**