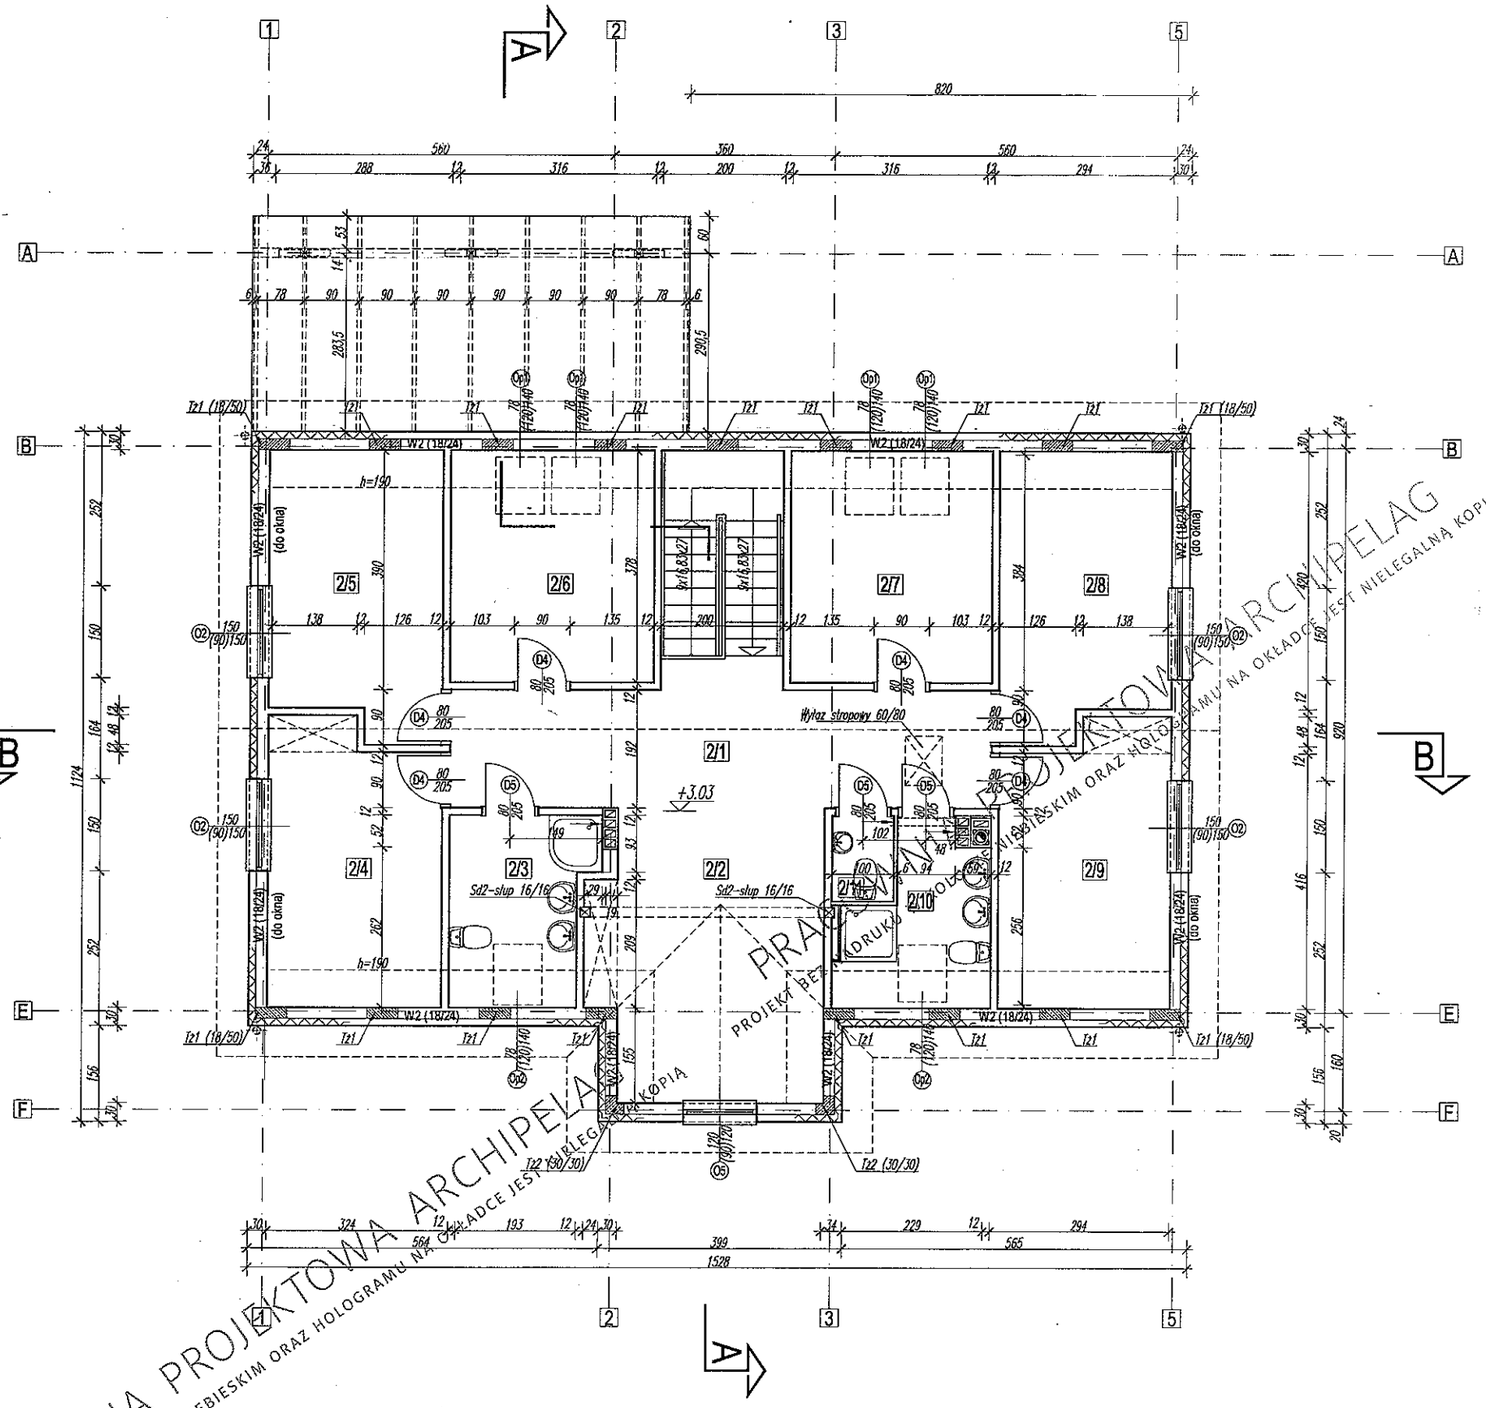

2/1	KORYTARZ	parkiet 18,01 m2
2/2	POKÓJ ZABAW	parkiet 14,17 m2
2/3	ŁAZIENKA	terakota 5,59 m2
2/4	SYPIALNIA	parkiet 10,62 m2
2/5	SYPIALNIA	parkiet 10,66 m2
2/6	SYPIALNIA	parkiet 10,39 m2
2/7	SYPIALNIA	parkiet 10,39 m2
2/8	SYPIALNIA	parkiet 10,66 m2
2/9	SYPIALNIA	parkiet 10,62 m2
2/10	ŁAZIENKA	terakota 4,82 m2
2/11	WC	terakota 1,40 m2

U W A G A :

ZBROJENIE ELEMENTÓW ŻELBETOWYCH WG RYS RZUTU STROPU

STAROSTWO POWIATOWE W PIASECZNIE
Wydział Architektoniczno-Budowlany
ul. Chyliczkowska 14
05-500 Piaseczno
tel. 22 756-61-63

DMS SERVICE
Spółka z o.o.
00-712 Warszawa,ul.Melomanów 2A lok.31
tel/fax 851-47-50 tel. 851-47-51
NIP 526-10-01-047 Regon 010042114

TEMAT:	BUDOWA 5 BUDYNKÓW MIESZKALNYCH JEDNORODZINNYCH O FUNKCJI RODZINNYCH DOMÓW DZIECKA DLA POTRZEB PLACÓWKI OPIEKUŃCZO-WYCHOWAWCZEJ
ADRES:	PĘCHERY – ŁBISKA GM. PIASECZNO DZ. NR 1/88
FAZA:	ADAPTACJA PROJEKTU BUDOWLANO - WYKONAWCZEGO
BRANŻA:	ARCHITEKTURA, KONSTRUKCJA, INSTALACJA SANITARNA, INSTALACJA ELEKTRYCZNA
OBIEKT:	BUDYNEK NR 5

GRUPA ARCHIPELAG — ARCHIPELAG.PL

tytuł rysunku: RZUT PODDASZA		skala: 1:100
obiekt: JEDNORODZINNY DOM WOLNOSTOJĄCY "SŁONECZNIK"		branża: ARCH.
adres budowy:		
projektant projektu gotowego: Artur Wójciak	nr upr.: 394/94/UW	podpis:
opracowanie: Mariusz Jaworski	nr upr.:	podpis:
sprawdzający projektu gotowego: Małgorzata Simla	nr upr.: 3/01/DUW	podpis:
projektant adaptujący:	nr upr.:	podpis:

PRACOWNIA PROJEKTOWA ARCHIPELAG
ul. Czysta 2-4, 50-013 Wrocław, tel. 071/ 798 38 00, fax 071/798 38 69
biuro@archipelag.pl www.archipelag.pl

A4

PRACOWNIA PROJEKTOWA ARCHIPELAG
PROJEKT BEZ NADRUKU W KOLORZE NIEBIESKIM ORAZ HOLOGRAMU NA OKŁADCE JEST NIELEGALNĄ KOPIĄ