


SCHEMAT ROZMIESZCZENIE BELEK STALOWYCH POD KONTENER

RZUT 1:50

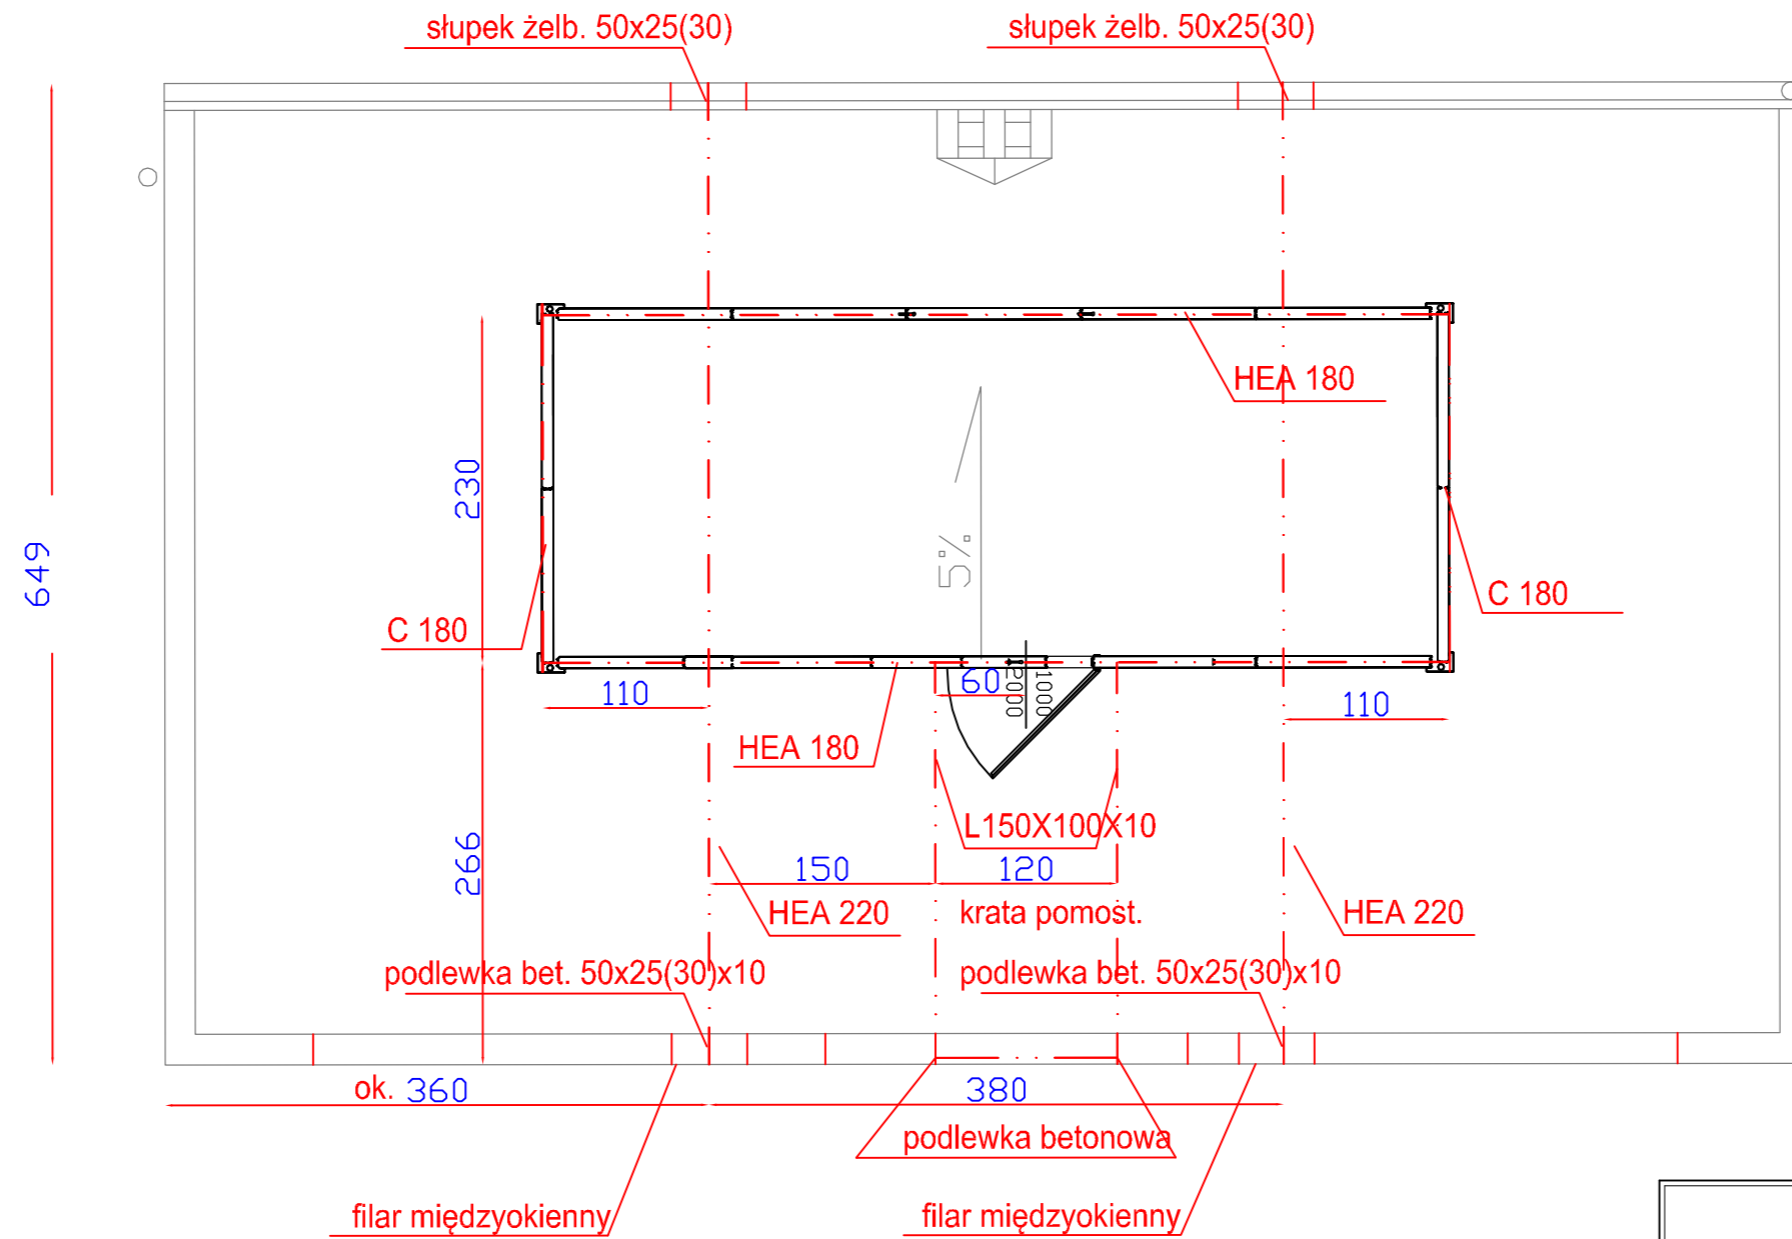

WSZYSTKIE WYMIARY SPRAWDZIĆ NA BUDOWIE

<b>PRACOWNIA PROJEKTOWA- VGR</b> <b>Violetta Piękoś-Kwiecińska</b> <b>04-228 W-wa ul.Tytoniowa 24/38, tel 608379421</b>		
Investor	Powiat Piaseczyński- Starostwo Powiatowe w Piasecznie 05-500 Piaseczno, ul.Chyliczkowska 14	
Temat	Projekt budowlany- budowa kotłowni kontenerowej	
Adres	Zespół Szkół im. Władysława St. Reymonta ul.Mirkowska 39, Konstancin-Jeziorna dz.ewid.nr 7/8,	
Branża	Konstrukcja	
Nazwa rys.	Konstrukcja pod kontener- schemat	
Projektant	mgr inż. Adam Lubczyński	nr upr. 911/60
Data	Skala	Nr rys.
02.2015	1:50	K-1