
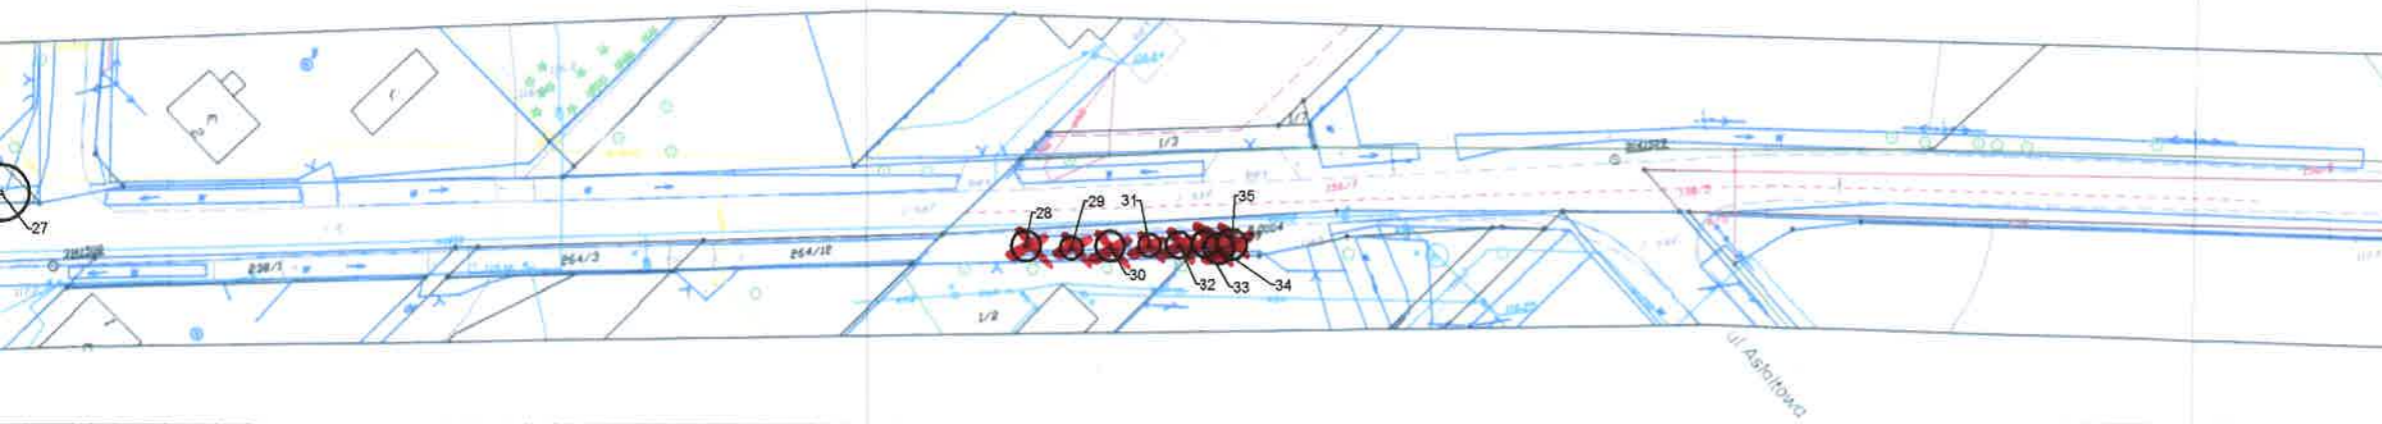



CZĘŚĆ 1

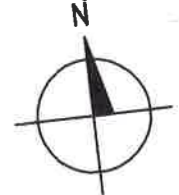


LEGENDA:

-  51 DRZEWY ISTNIEJĄCE  
NANIESIONE GEODEZYJNIE
-  28 DRZEWY ISTNIEJĄCE  
NANIESIONE ORIENTACYJNIE
-  44 ZADRZEWIENIA; ZAKRZEWIENIA;  
SAMOSIEWY
-  BRAK DRZEW W TERENIE

CZĘŚĆ 2

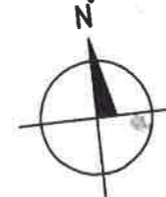

STUDIO OGRODY Pracownia Architektury Krajobrazu Anna Kanclerz  
 UL. KRÓLOWEJ JADWIGI 1A/3  
 05-200 WOŁŃCZYN  
 e-mail: studioogrody@tlen.pl  
 tel./fax. (0-22) 776 55 03, kom. 0 508 857 127

ZLECENIODAWCA: Usługi Projektowe Plotr Wilczewski ul. Łukowska 4 m. 5B 04 - 113 Warszawa	AUTORZY: mgr inż. Anna Kanclerz architekt krajobrazu 
ZADANIE: PROJEKT BUDOWY CHODNIKA PRZY UL. GOSCIŃC W MIEJSCOWOŚCI WOLA GOŁKOWSKA GM. PIASECZNO	DATA: 09.2014r.
OPRACOWANIE: INWENTARYZACJA ZIELENI ISTNIEJĄCEJ	SKALA: 1:1000
TYTUŁ RYSUNKU: INWENTARYZACJA ZIELENI ISTNIEJĄCEJ	
BRANŻA TYTUŁ: ARCHITEKTURA KRAJOBRAZU	PLAN_NR: 1

