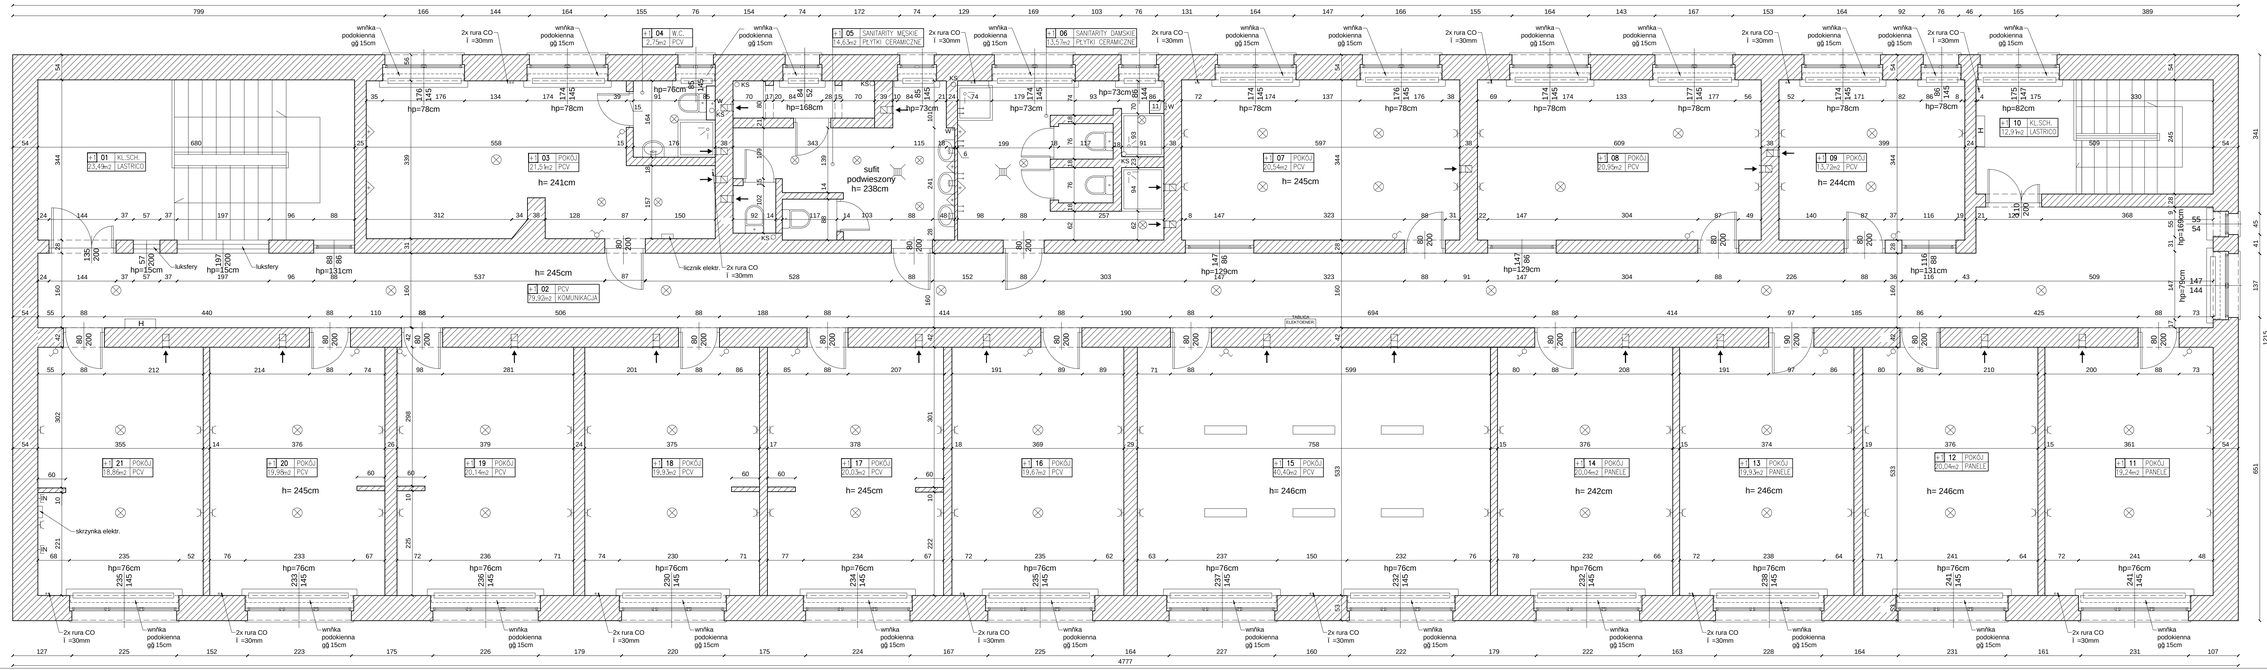

Oznaczenia:

- oświetlenie sufitowe
- oświetlenie ścienne - kinkiet
- łącznik 1-biegunowy
- gniazdo informatyczne
- gniazdo wtykowe 2-krotne
- gniazdo wtykowe
- kratka wentylacyjna
- Ściana istniejąca

Jednostka projektowa:	PRACOWNIA PROJEKTOWA ALL.arch.Jolanta Sołtan ul.Serocka 28/20 04-333 Warszawa
Inwestor:	Powiat Piaseczyński Starostwo Powiatowe w Piasecznie 05-500 Piaseczno ul.Chyla ckowska 14
Temat:	Projekt remontu I piętra internatu
Adres:	ZESPÓŁ SZKÓŁ im.mansz.Franciszka Bieliński ego ul.Budowlanych 14, Góra Kalwaria
Zespół projektowy:	proj.mgr inż.arch.Jolanta Sołtan tech.arch. Tomasz Wiśniewski
branża:	Architektura
Stadium:	Projekt budowlano-wykonawczy
Nazwa rysunku:	Rzut I piętra - stan istniejący
Data: 06.2015	Skala: 1:50 Nr rysunku: A-2