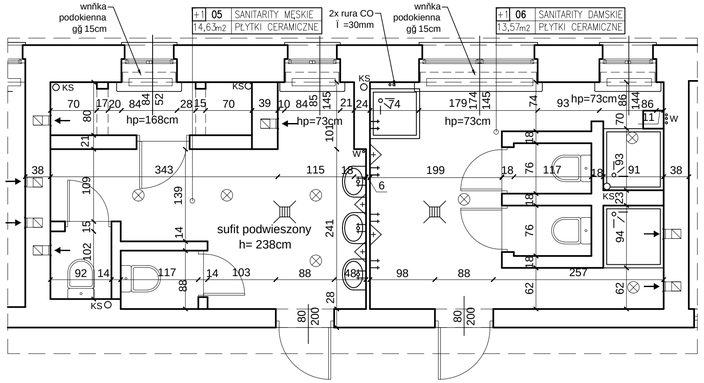

RZUT - STAN ISTNIEJĄCY
SKALA 1:50

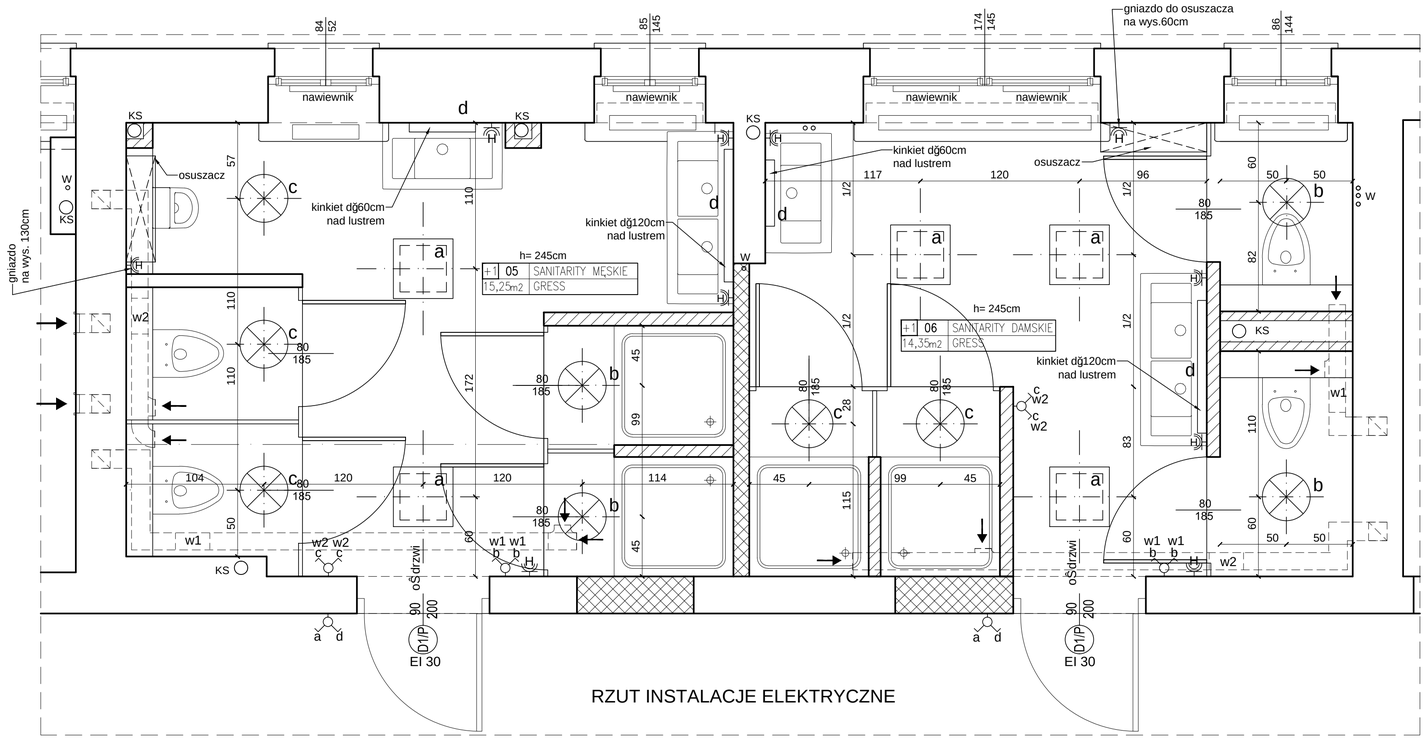

RZUT INSTALACJE ELEKTRYCZNE

Wyposażenie sanitariatu męskiego:

Elektryka:

2 szt. - plafon sufitowy 30x30cm
5 szt. - lampa sufitowa ł 360
1 szt. - osuszacz basenowy (np.AERIAL)
2 szt. - kinkiet l=60/120cm
3 szt. - włącznik 2-biegunowy
5 szt. - gniazdo wtykowe hermetyczne 1-krotne
2 szt. - wentylator kanałowy mechaniczny

Ślusarka:

1 szt. - drzwi stalowe EI30 90x200 cm wykładane na ścianę

Armatura:

1 szt. - umywalka ceramiczna 50x90cm
1 szt. - umywalka ceramiczna podwieszana 50x130cm
3 szt. - bateria umywalkowa sztorcowa z krzyżkami
2 szt. - miski sedesowe ceramiczne podwieszone na stelarzu
2 szt. - brodzik 90x90cm kolor biały
2 szt. - bateria prysznicowa ścienna
1 szt. - pisuar

Inne:

1 szt. - lustro 80x80cm wpuszczone w płytki
1 szt. - lustro 40x80cm wpuszczone w płytki
1 szt. - zasobnik ręcznik-w
3 szt. - zasobnik mydła
2 szt. - pojemnik na papier toaletowy
2 szt. - kosze na śmieci
2 szt. - wieszaki na ubrania
2 szt. - folia naszybowa ~30x76cm
1 szt. - grzejnik
2 szt. - nawiewnik okienny (np. AERECO)
2 szt. - wieszak
2 szt. - zasłony prysznicowe
2 szt. - szczotka ustępowa

Wyposażenie sanitariatu damskiego:

Elektryka:

3 szt. - plafon sufitowy 30x30cm
4 szt. - lampa sufitowa ł 360
1 szt. - osuszacz basenowy (np.AERIAL)
2 szt. - kinkiet l=60/120cm
3 szt. - włącznik 2-biegunowy
5 szt. - gniazdo wtykowe hermetyczne 1-krotne
2 szt. - wentylator kanałowy mechaniczny

Ślusarka:

1 szt. - drzwi stalowe EI30 90x200 cm wykładane na ścianę

Armatura:

1 szt. - umywalka ceramiczna 50x90cm
1 szt. - umywalka ceramiczna podwieszana 50x130cm
3 szt. - bateria umywalkowa sztorcowa z krzyżkami
2 szt. - miski sedesowe ceramiczne podwieszone na stelarzu
2 szt. - brodzik 90x90cm kolor biały
2 szt. - bateria prysznicowa ścienna

Inne:

1 szt. - lustro 80x80cm wpuszczone w płytki
1 szt. - lustro 40x80cm wpuszczone w płytki
2 szt. - zasobnik ręcznik-w
2 szt. - zasobnik mydła
2 szt. - pojemnik na papier toaletowy
2 szt. - kosze na śmieci
2 szt. - wieszaki na ubrania
2 szt. - folia naszybowa ~74x76cm
2 szt. - folia naszybowa ~30x76cm
2 szt. - grzejnik
2 szt. - nawiewnik okienny (np. AERECO)
2 szt. - wieszak
2 szt. - zasłony prysznicowe
2 szt. - szczotka ustępowa

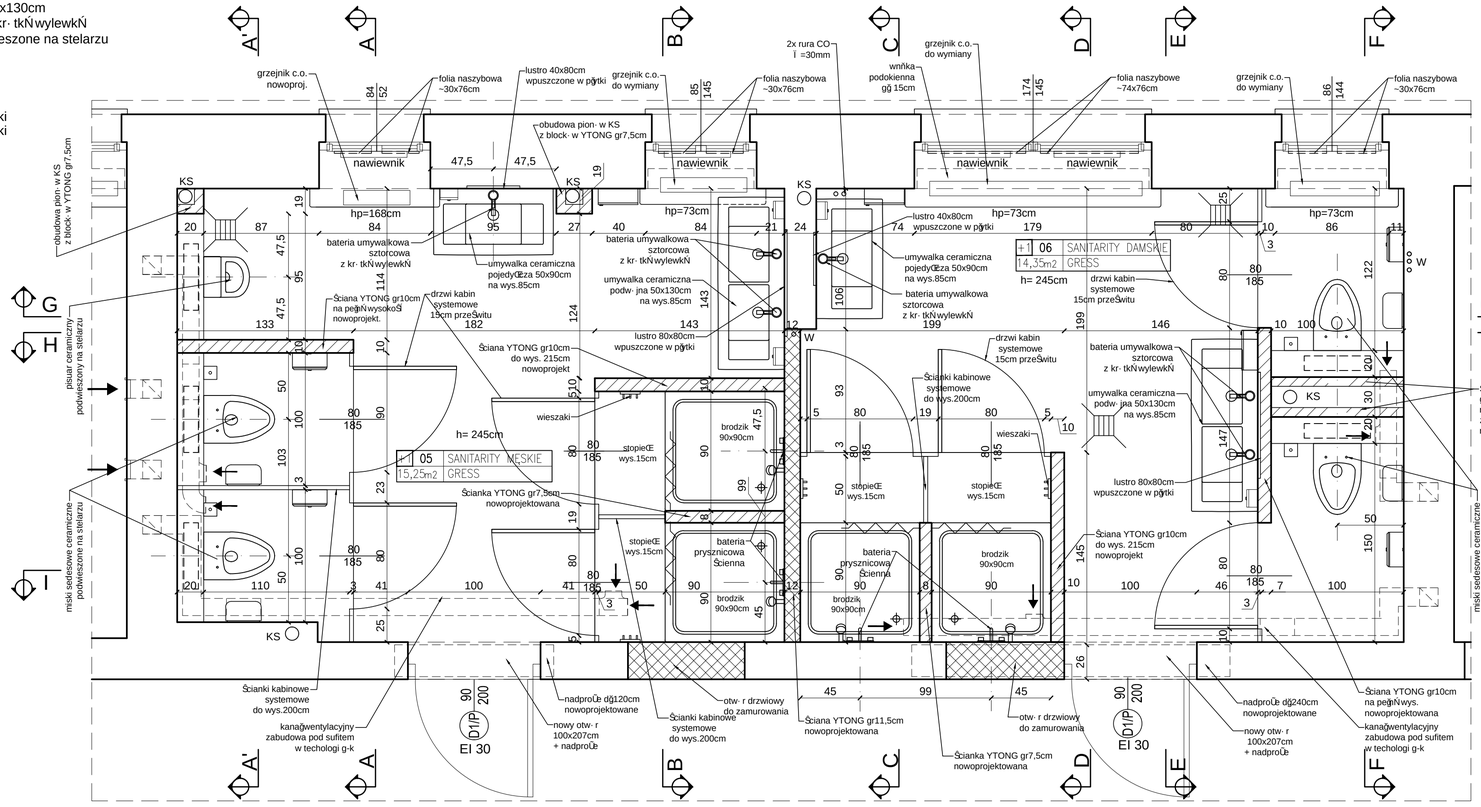

RZUT ARANŻACJI

uwagi :

1. Nie skalować z rysunku. Wielkości odczytywać z wymiarów. Nie używać rysunku jako szablonu.
2. Rysunek podlega ochronie prawa autorskiego.
3. Należy zachować osiowość i zależność układu wg rysunku.

LEGENDA:

- oświetlenie sufitowe plafon 30x30cm
- oświetlenie sufitowe ł 360
- kinkiet nad lustrem l=60/120cm
- osuszacz basenowy(np.AERIAL)
- włącznik 2-biegunowy (hproj=130cm)
- gniazdo wtykowe 1-krotne (hproj=100cm) hermetyczne
- wentylator kanałowy mechaniczny
- Ściana murowana YTONG gr 7,5/10cm do wys. 200/215cm
- Ściana murowana YTONG gr 11,5cm

Uwaga:

NALEŻY UDROŻNIĆ ISTNIEJĄCE KANAŁY WENTYLACYJNE W ŚCIANACH KOMINOWYCH.

Jednostka projektowa:	PRACOWNIA PROJEKTOWA ALL-arch.Jolanta Sołtan ul.Serocka 28/20 04-333 Warszawa
Inwestor:	Powiat Piaseczyński Starostwo Powiatowe w Piasecznie 05-500 Piaseczno ul.Chyliczkowska 14
Temat:	Projekt remontu I piętra internatu
Adres:	ZESPÓŁ SZKÓŁ im.marsz.Franciszka Bielińskiego ul.Budowlanych 14, Góra Kalwaria
Zespół projektowy:	proj.mgr inż.arch.Jolanta Sołtan tech.arch. Tomasz Wiśniewski
branża:	Architektura
Stadium:	Projekt budowlano-wykonawczy
Nazwa rysunku:	RZUT SANITARIATŻW
Data: 06.2015	Skala: 1:25;1:50 Nr rysunku: A-6