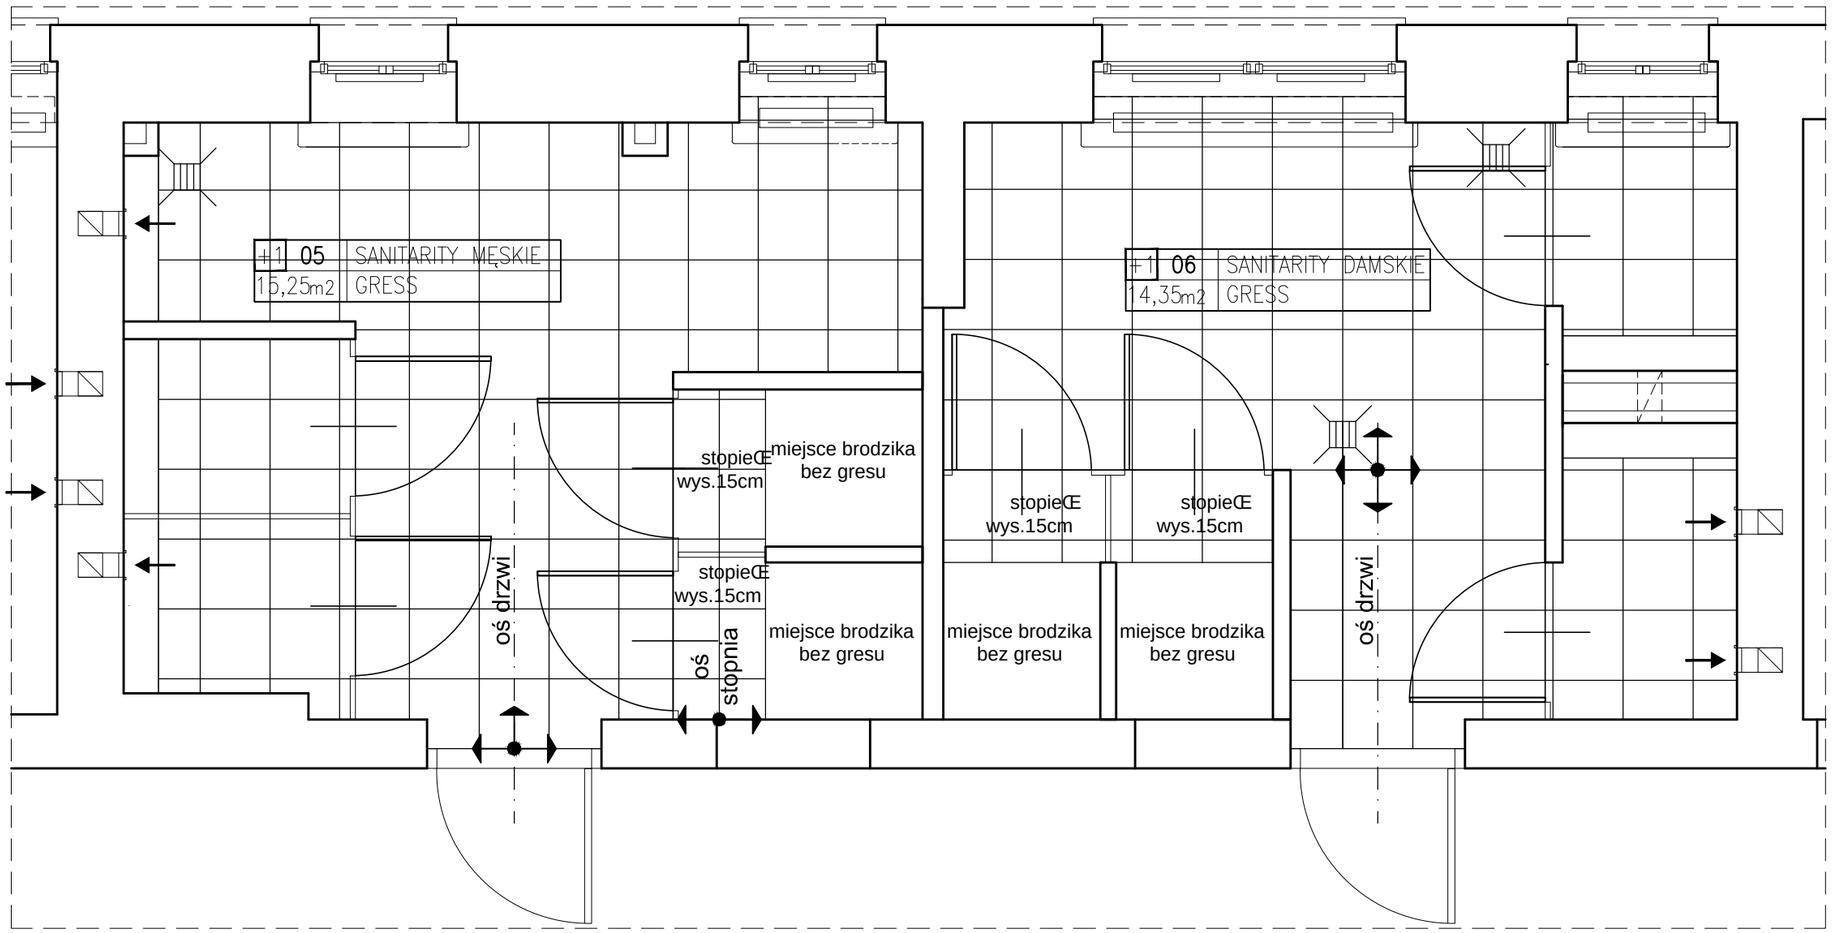

uwagi :

1. Nie skalowac z rysunku. Wielkości odczytywać z wymiarów. Nie uzywac rysunku jako szblonu.
2. Rysunek podlega ochronie prawa autorskiego.
3. Nalezy zachować osiowość i zależność układu wg rysunku.

LEGENDA:

- PUNKT ROZMIERZANIA

- GRES 40x40cm kolor ciemnoszary

PRZED PRZYSTĄPIENIEM DO ROBÓT WYMIARY SPRAWDZIĆ W NATURZE
NIEŚCISŁOŚCI KONSULTOWAĆ Z ZESPOŁEM AUTORSKIM
DETALE WYKONAWCZE KONSULTOWAĆ Z ZESPOŁEM AUTORSKIM

UWAGI:
Wszystkie wysokoŜci bazujŃ na g· rnej krawňdzi podłogi.
Wszystkie wymiary jeŒeli nie zaznaczono w projekcie sŃ wymiarami w stanie wykoŒczonym - przy rozliczaniu wymiar· w nalezy braĺ pod uwagň gruboŜci materiaŁ w i mocowania.
NaleŒy trzymaĺ osiowoŜci i zaleŒnoŜci umiejscowienia materiaŁ w i wyposaŒenia.
NaleŒy zachowaĺ zgodnoŜĺ fug podłogi i Ŝcian. WielkoŜĺ fugi 1.5mm.
Nie skalowaĺ z rysunk· w, wielkoŜci odczytywaĺ z wymiar· w.
Detale wykonczenia uzgadniaĺ z projektantem.

Gres 40x40 wg specyfikacji.
Oprawy oŜwietleniowe wg specyfikacji.
Malowanie wg specyfikacji.
Reling na zasłonň prysznica - stalowy chrom lub nierdzewka, wykonanie wg obmiaru na zam· wienie.
Baterie prysznicowe, umywalni i kuchni wg specyfikacji.
WyposaŒenie wg specyfikacji.
Zabudowy meblowe wg specyfikacji i rysunk· w budowlanych.
Wpusty posadzkowe, posadzka pod prysznicem, brodziki i miejsca podatne na wilgoĺ dodatkowo zabezpieczone wg specyfikacji.
Zabudowy - płyty wodoodporne, niepalne GK na profilach.
ścianki działowe rozmierzone tak by zachowaĺ pełne rzňdy i piony płytek, front - szerokoŜĺ 1 płytka.

Jednostka projektowa: PRACOWNIA PROJEKTOWA ALL-arch.Jolanta Sołtan ul.Serocka 28/20 04-333 Warszawa		
Inwestor:	Powiat Piaseczyński Starostwo Powiatowe w Piasecznie 05-500 Piaseczno ul.Chyliczkowska 14	
Temat:	Projekt remontu I piętra internatu	
Adres:	ZESPÓŁ SZKÓŁ im.marsz.Franciszka Bielińskiego ul.Budowlanych 14, Góra Kalwaria	
Zespół projektowy: proj.mgr inŒarch.Jolanta Sołtan tech.arch. Tomasz WiŜniewski		
branża:	Architektura	
Stadium:	Projekt budowlano-wykonawczy	
Nazwa rysunku: RZUT POSADZKI -SANITARIATY		
Data: 06.2015	Skala: -	Nr rysunku: A-7