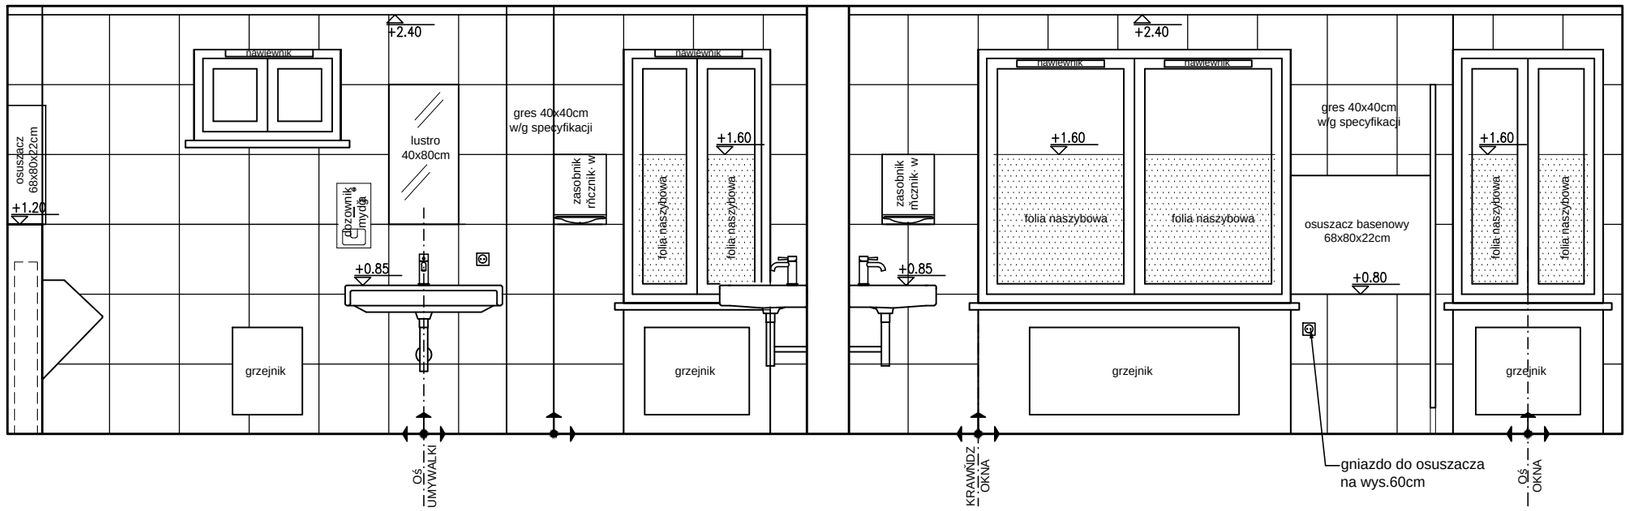

G-G

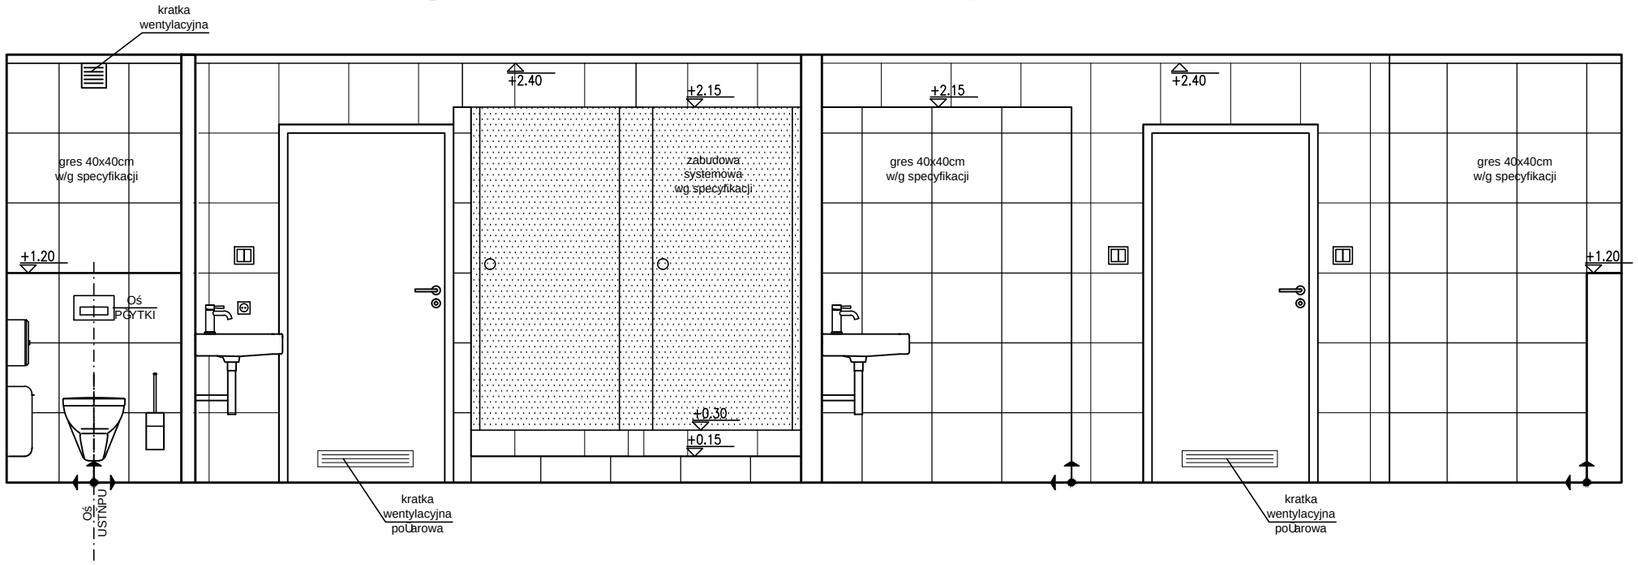

H-H

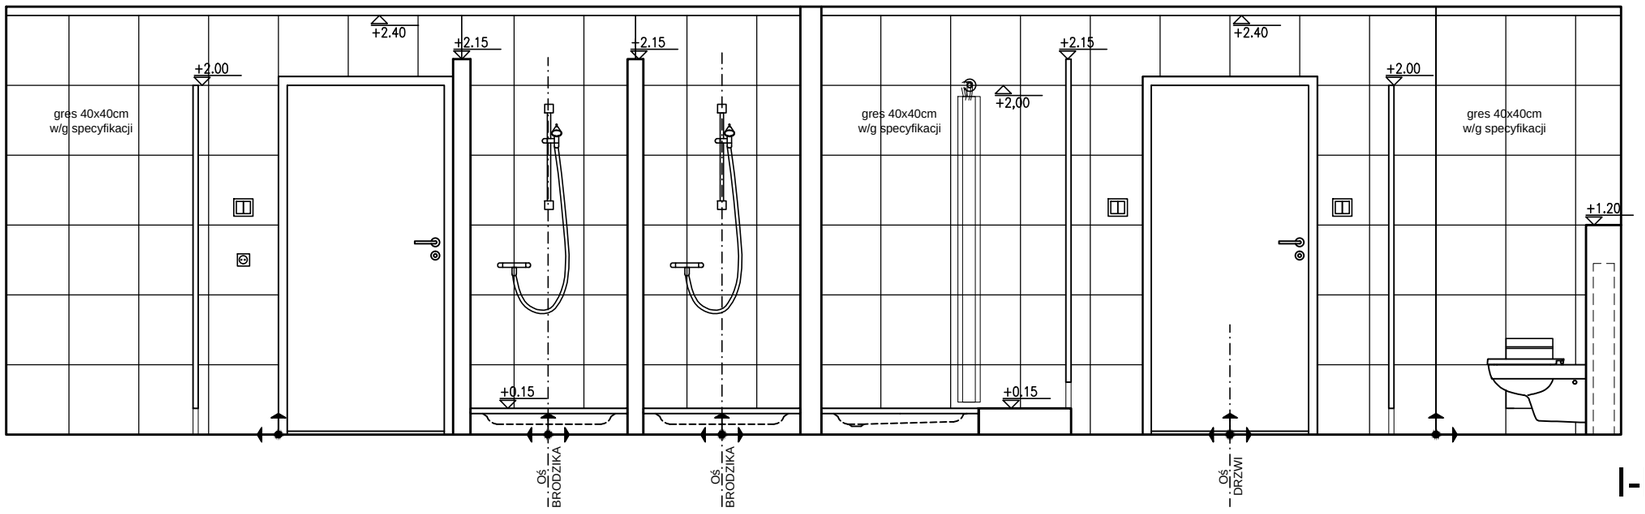

I-I

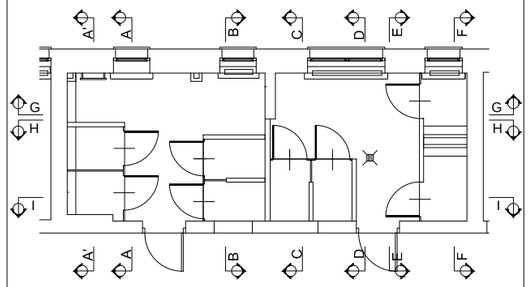

LEGENDA:

- PUNKT ROZMIERZANIA

- GRES 40x40cm kolor jasnoszary

UWAGI:
Wszystkie wysokoŜci bazujŃ na g· rnej krawńdzi podłogi.
Wszystkie wymiary jeŜeli nie zaznaczono w projekcie sŃ wymiarami w stanie wykoŒczonym - przy rozliczaniu wymiar· w należy braĺ pod uwagń gruboŜci materiaŁ w i mocowania.
NaleŜy trzymaĺ osiowoŜci i zaleŜnoŜci umiejscowienia materiaŁ w i wyposaŜenia.
Nie skalowaĺ z rysunk· w, wielkoŜci odczytywaĺ z wymiar· w.
Detale wykonczenia uzgadniaĺ z projektantem.
Umywalki baterie sanitariat· w wg specyfikacji.

PRZED PRZYSTĄPIENIEM DO ROBÓT WYMIARY SPRAWDZIĆ W NATURZE
NIEŚCISŁOŚCI KONSULTOWAĆ Z ZESPOŁEM AUTORSKIM
DETALE WYKONAWCZE KONSULTOWAĆ Z ZESPOŁEM AUTORSKIM

Jednostka projektowa:	PRACOWNIA PROJEKTOWA ALL-arch.Jolanta Sołtan ul.Serocka 28/20 04-333 Warszawa
Inwestor:	Powiat Piaseczyński Starostwo Powiatowe w Piasecznie 05-500 Piaseczno ul.Chyliczkowska 14
Temat:	Projekt remontu I piętra internatu
Adres:	ZESPÓŁ SZKÓŁ im.marsz.Franciszka Bielińskiego ul.Budowlanych 14, Góra Kalwaria
Zespół projektowy:	proj.mgr inŜarch.Jolanta Sołtan tech.arch. Tomasz WiŚniewski
branża:	Architektura
Stadium:	Projekt budowlano-wykonawczy
Nazwa rysunku:	ROZWINIŃCIA ŚCIAN G-G; H-H; I-I
Data: 06.2015	Skala: - / Nr rysunku: A-9