SZAFA - S4

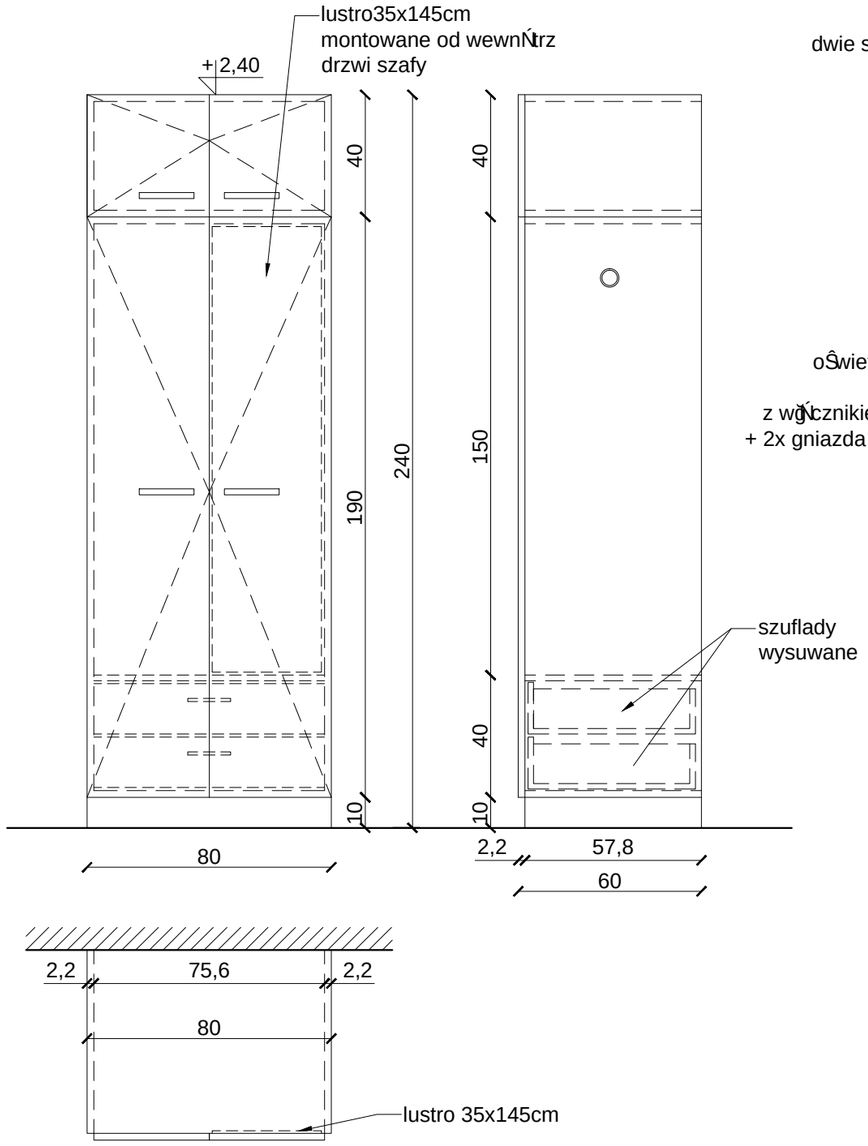

BIURKO POJEDYŃCZE - S2

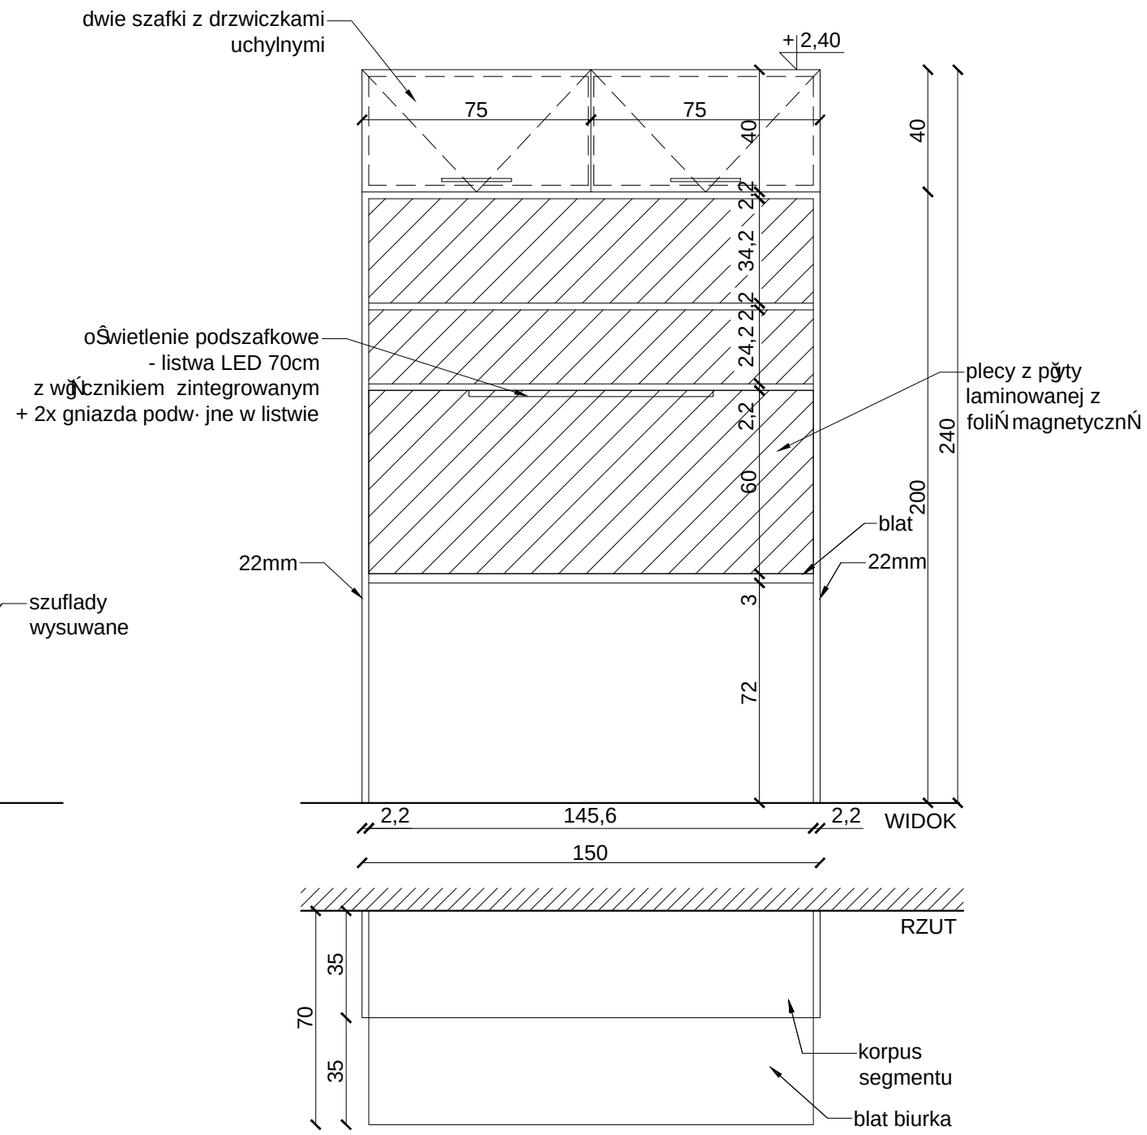

Umeblowanie pokoi mieszkalnych:

Umeblowanie pokoi mieszkalnych zaprojektowano jako meble do zabudowy:
- segment biurkowy S2
- segment łóżkowy S3
- segment szafkowy S4.

Każdy segment o własnej konstrukcji nośnej, mocowane do ścian i skręcane ze sobą.

Kolorystyka segmentów:
- korpusy i drzwiczki w kolor brzoza naturalna,
- półki otwarte w kolorze szarym, wyposażenie w środku w kolorze szarym,
- blaty w kolorze szarym
- plecy segmentów w w kolorze szarym/stalowo szarym.

Materiały:
- korpusy i fronty - płyta wiórowa laminowana gr.22 mm, laminat R3023 brzoza naturalna
- plecy-płyta pilśniowa twarda
- plecówka w kolorze białym
- nóżki szafek stojących plastikowe wzmocnione wys.10cm
- cokół łączący- wys.10 cm płyta wiórowa laminowana gr.18mm, laminat w kolorze stalowo szarym
- uchwyty- poziome chromowane wpuszczane w kasetach
- blat - płyta ze sklejki oklejana jednostronnie HPL- grubości 18 mm kolor w/g założonej kolorystyki piątra wybrany z wzornika producenta, blat z doklejką- grubości frontu blatu 3 cm, kolor szary
- plecy segmentu biurkowego pomiędzy blatem a półkami otwartymi- płyta wiórowa gr.18 mm + folia magnetyczna w kolorze szarym
- łóżko- plecy z płyty wiórowej laminowanej w kolorze szarym, dno łóżka ze sklejki gr. 18 mm,
- oświetlenie wbudowane w segment biurkowy- listwa ze źródłem LED, z wyłącznikiem zintegrowanym + 2x gniazda podwójne w listwie
- oświetlenie wbudowane w segment łóżkowy kinkiet LED z wyłącznikiem zintegrowanym

Jednostka projektowa: PRACOWNIA PROJEKTOWA ALL-arch.Jolanta Sołtan ul.Serocka 28/20 04-333 Warszawa		
Inwestor:	Powiat Piaseczyński Starostwo Powiatowe w Piasecznie 05-500 Piaseczno ul.Chyliczkowska 14	
Temat:	Projekt remontu I piętra internatu	
Adres:	ZESPÓŁ SZKÓŁ im.marsz.Franciszka Bielińskiego ul.Budowlanych 14, Góra Kalwaria	
Zespół projektowy: proj.mgr inż.arch.Jolanta Sołtan tech.arch. Tomasz Wiśniewski		
branża:	Architektura	
Stadium:	Projekt budowlano-wykonawczy	
Nazwa rysunku: Meble - segment S2 i S4		
Data: 06.2015	Skala: 1:20	Nr rysunku: A-11