TP1 — piętro 1

SZYNY ZBIORCZE L1, L2, L3, N

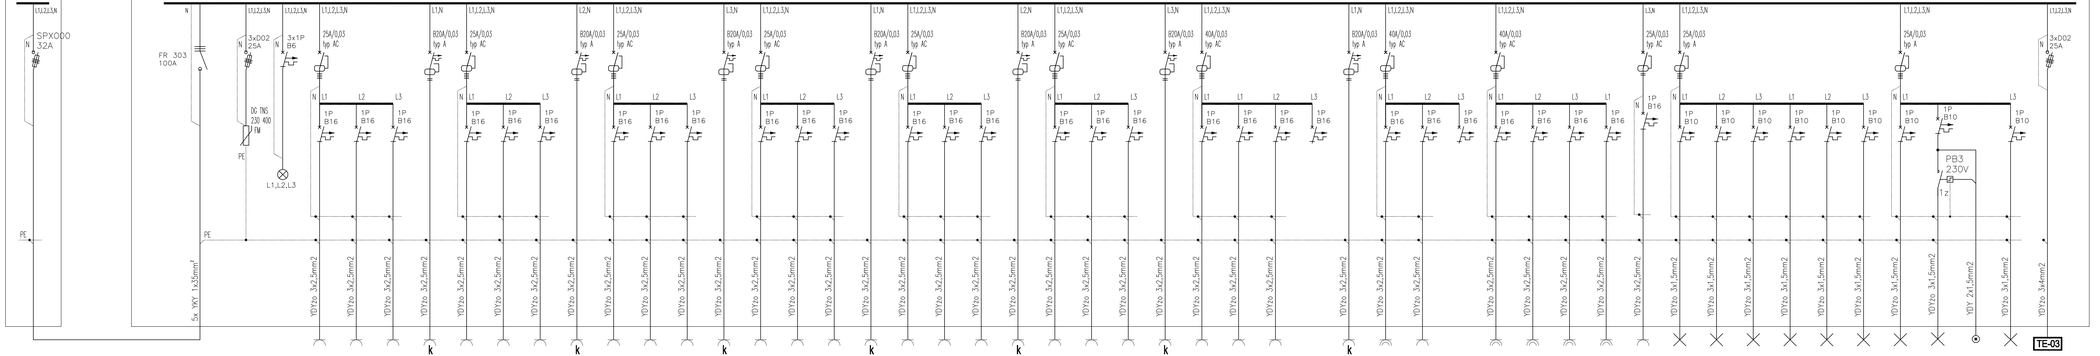

TG	NR OBWODU	TP1	–	–	TP1/Gn.1	TP1/Gn.2	TP1/Gn.3	TP1/Gn.4	TP1/Gn.5	TP1/Gn.6	TP1/Gn.7	TP1/Gn.8	TP1/Gn.9	TP1/Gn.10	TP1/Gn.11	TP1/Gn.12	TP1/Gn.13	TP1/Gn.14	TP1/Gn.15	TP1/Gn.16	TP1/Gn.17	TP1/Gn.18	TP1/Gn.19	TP1/Gn.20	TP1/Gn.21	TP1/Gn.22	TP1/Gn.23	TP1/Gn.24	TP1/Gn.25	TP1/Gn.26	TP1/Gn.27	TP1/Gn.28	TP1/Gn.29	TP1/Gn.30	TP1/Gn.31	TP1/Gn.32	TP1/Gn.33	TP1/Gn.34	TP1/Gn.35	TP1/Gn.36	TP1/Gn.37	TP1/Ow.1	TP1/Ow.1	TP1/Ow.1	TP1/Ow.1	TP1/Ow.1	TP1/Ow.1	TP1/Ow.1	TP1/Ow.1	TP1/Ow.1	TP1/Ow.1	TP1/TE-03
-	MOC OBWODU (kW)	82,10/ 116,42	–	–	1,6	2,5	2,5	1,6	1,6	2,5	2,5	1,6	1,6	2,5	2,5	1,6	1,6	2,5	2,5	1,6	1,6	2,5	2,5	1,6	1,6	2,5	2,5	1,6	1,2	2,2	2,2	–	1,2	2,0	2,0	–	2,2	2,2	2,0	2,0	1,0	1,0	1,0	1,0	1,0	0,6	0,65	1,2	0,25		0,1	5,0
-	RODZAJ ODBIORU	ROZDZIELNICA	SPD	KONTROLA NAPĘCIA	Gniazda data 230V	Gniazda data 230V	Gniazda data 230V	Gniazda data 230V	Gniazda data 230V	Gniazda data 230V	Gniazda data 230V	Gniazda data 230V	Gniazda data 230V	Gniazda data 230V	Gniazda data 230V	Gniazda data 230V	Gniazda data 230V	Gniazda data 230V	Gniazda data 230V	Gniazda data 230V	Gniazda data 230V	Gniazda data 230V	Gniazda data 230V	Gniazda data 230V	Gniazda data 230V	Gniazda data 230V	Gniazda data 230V	Gniazda data 230V	Gniazda data 230V	Gniazda data 230V	Gniazda data 230V	Rezerwa	Gniazda data 230V	Gniazda data 230V	Gniazda data 230V	Rezerwa	Gniazda data 230V	Gniazda data 230V	Gniazda data 230V	Gniazda data 230V	Gniazda data 230V	Oświetlenie	Oświetlenie	Oświetlenie	Oświetlenie	Oświetlenie	Oświetlenie	Oświetlenie	Oświetlenie	Oświetlenie	Sterowanie	Oświetlenie AW/EW	tablica odbiorcza
zabezpieczenie w RG, sekcja "A"	SZCZEGÓŁY	zasilane z rozdzielni głównej RG	ogranicznik przepięć klasa prób II (C) Up<1,5kV	wskaźnik napięcia L1, L2, L3	gniazda ogólne, pokój nr 12,13	gniazda ogólne, ładowarka pokój nr 12	gniazda ogólne, ładowarka pokój nr 13	gniazda komputerowe pokój nr 12,13	gniazda ogólne pokój nr 14,15	gniazda ogólne, ładowarka pokój nr 14	gniazda ogólne, ładowarka pokój nr 15	gniazda komputerowe pokój nr 14,15	gniazda ogólne pokój nr 16,17	gniazda ogólne, ładowarka pokój nr 16	gniazda ogólne, ładowarka pokój nr 17	gniazda komputerowe pokój nr 16,17	gniazda ogólne pokój nr 18,19	gniazda ogólne, ładowarka pokój nr 18	gniazda ogólne, ładowarka pokój nr 19	gniazda komputerowe pokój nr 18,19	gniazda ogólne pokój nr 20,21	gniazda ogólne, ładowarka pokój nr 20	gniazda ogólne, ładowarka pokój nr 21	gniazda komputerowe pokój nr 20,21	gniazda ogólne pokój nr 22,23	gniazda ogólne, ładowarka pokój nr 22	gniazda ogólne, ładowarka pokój nr 23	gniazda komputerowe pokój nr 22,23	gniazda ogólne pokój nr 9,10	gniazda ogólne, ładowarka pokój nr 9	gniazda ogólne, ładowarka pokój nr 10		gniazda komputerowe pokój nr 9,10	gniazda ogólne, świetlica	gniazda ogólne, świetlica		gniazda ogólne, osuszacz pom. sanitariat damski	gniazda ogólne, osuszacz pom. sanitariat męski	gniazda ogólne, pom. sanitariat damski	gniazda ogólne, pom. sanitariat męski	gniazda ogólne, korytarz	pokój nr 12,13,14	pokój nr 15,16,17	pokój nr 18,19,20	pokój nr 21,22,23	pokój nr 9,10	pokój nr 8 (świetlica)	sanitariaty	komunikacja	komunikacja	komunikacja	tablica odbiorcza

Jednostka projektowa:	PRACOWNIA PROJEKTOWA ALL-arch. Jolanta Sułtan ul.Serocka 28/20 04-333 Warszawa
Inwestor:	Powiat Płaseczyński Starostwo Powiatowe w Płaseczynie 05-500 Płaseczo ul.Chyliczkowska 14
Temat:	Projekt remontu i piętra Internatu
Adres:	ZESPÓŁ SZKÓŁ im.marsz.Franciszka Bielińskiego ul.Budowlanych 14, Góra Kalwaria
Zespół projektowy:	proj.mgr inż. Włodzimierz Frączek spr. mgr inż. Grzegorz Stodolski
branża:	Elektryczna
Stadium:	Projekt Budowlany
Nazwa rysunku:	Schemat idowy tablicy TP1
Data:	06.2015
Skala:	-
Nr rysunku:	E-03