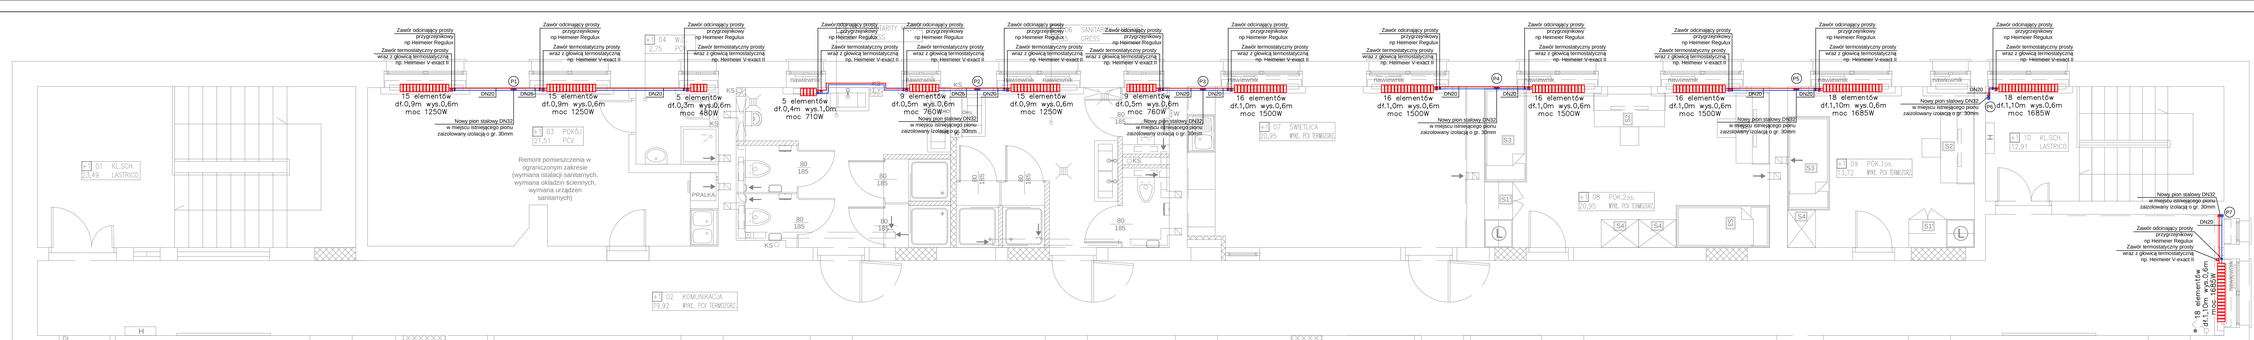

Jednostka projektowa:	PRACOWNIA PROJEKTOWA ALL-arch.Jolanta Sołtan ul.Serocka 28/20 04-333 Warszawa
Inwestor:	Powiat Piaseczyński Starostwo Powiatowe w Piasecznie 05-500 Piaseczno ul.Chyliczkowska 14
Temat:	Projekt remontu I piętra internatu
Adres:	ZESPÓŁ SZKÓŁ im.marsz.Franciszka Bieleńskiego ul.Budowlanych 14, Góra Kalwaria
Zespół projektowy:	mgr inż. Kamil Saczuk mgr inż. Piotr Ulidejski
branża:	Sanitarna
Stadium:	Projekt budowlano-wykonawczy
Nazwa rysunku:	Rzut I piętra - instalacja c.o.
Data: 06.2015	Skala: 1:50 Nr rysunku: S-3