
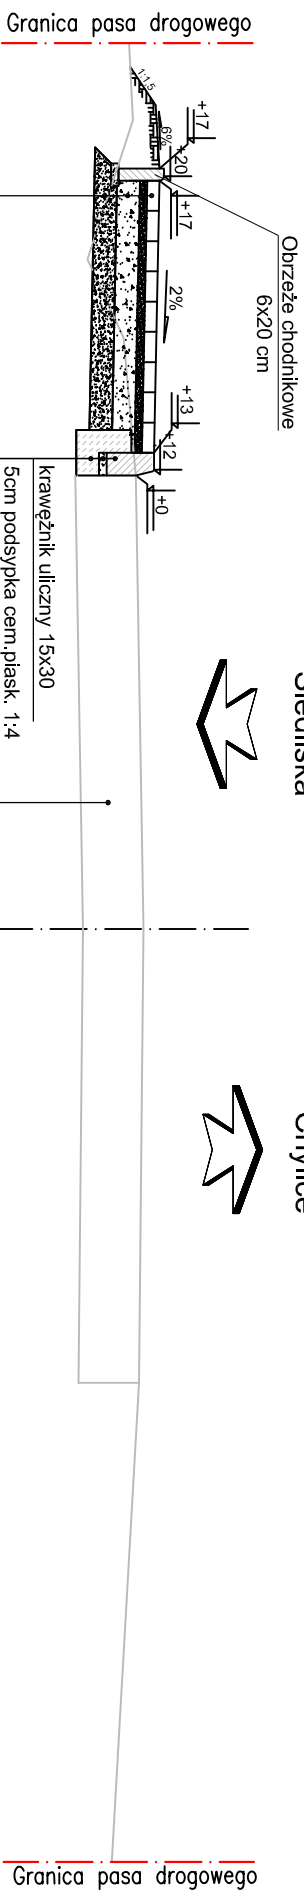


DROGA POWIATOWA NR 2813W
PRZEKROJ CHARAKTERYSTYCZNY NR 1 (strona prawa)
KM 0 + 085,50


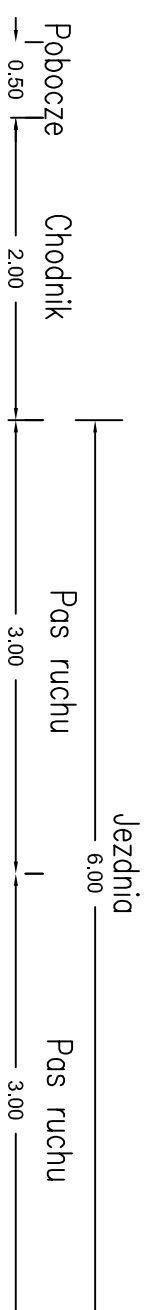


8cm warstwa szelerna z kostki bet.
(kolor czerwny szary)
5cm podsypka cementowo-plantkowa 1:4
15cm podbudowa zasadnicza z kruszywa naturalnego
15cm warstwa gruntu stabilizowanego
cementem R_m=2,5MPa

kręweżnik uliczny 15x30
5cm podsypka cem.plask. 1:4
15cm beton klasy C12/15 (B-15)

Istniejąca konstrukcja drogi powiatowej

DROGA POWIATOWA NR 2813W
PRZEKROJ CHARAKTERYSTYCZNY NR 2 (strona prawa)
KM 0 + 284,75

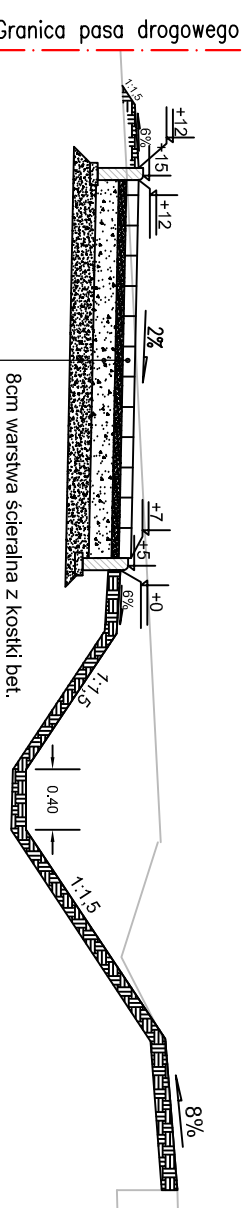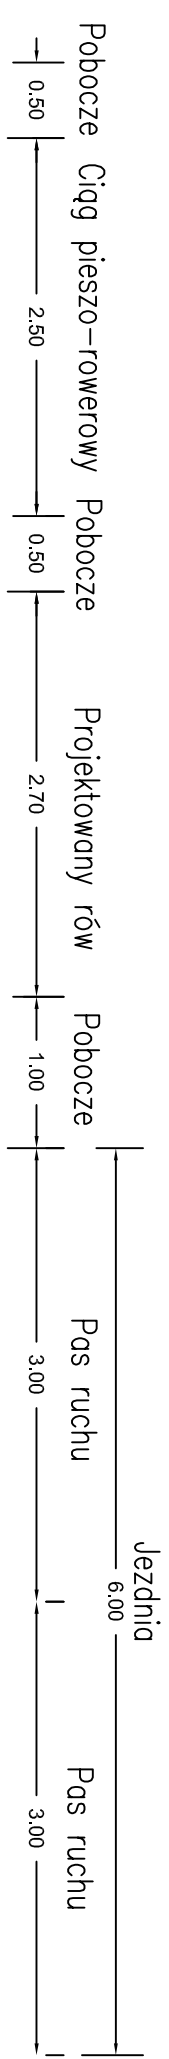

8cm warstwa szelerna z kostki bet.
(kolor czerwny)
5cm podsypka cementowo-plantkowa 1:4
15cm podbudowa zasadnicza z kruszywa naturalnego
15cm warstwa gruntu stabilizowanego
cementem R_m=2,5MPa

Siedliska
Chylice

Istniejąca konstrukcja drogi powiatowej

Inwestor/Zamawiający: ZARZĄD DRÓG POWIATOWYCH W PIASECZNYM ul. Kościuszki 9 05-500 Piaseczno	
Wykonawca: RODEN ROAD DESIGN POLSKA SP. Z O.O. ul. Lisa Kulii 9, 01-512 Warszawa tel: +48 22 398 65 00, fax: +48 22 398 65 50	
Nazwa opracowania: Budowa ciągu pieszo-rowerowego na odcinku od ul. Starochylickiej do ul. Świątaka w miejscowości Siedliska, gm. Piaseczno	
Funkcja, imię, nazwisko / nr upr. bud.:	Podpis:
Projektant: <i>mgr inż. Jakub Krawczyk</i>	
upr. do projektowania bez ograniczeń w specjalności drogowej nr WK/0333/P000/08	
Sprawdzający: <i>inż. Zbigniew Dyziern</i>	
upr. do projektowania bez ograniczeń w specjalności drogowej nr St-246/79	
Opracował: <i>mgr inż. Anna Rożanowska</i>	
Opracował: <i>inż. Mikołaj Dyziern</i>	
Faza opracowania: PROJEKT BUDOWLANY	Data: 06.2011
Tytuł rysunku: Przekroje charakterystyczne	
Skala:	Nr rysunku: 10_06/PCH-01
1:50	Nr arkusza: 1/2
Prawa autorskie zastrzeżone. Ustawa z dn. 4 lutego 1994 r.	