


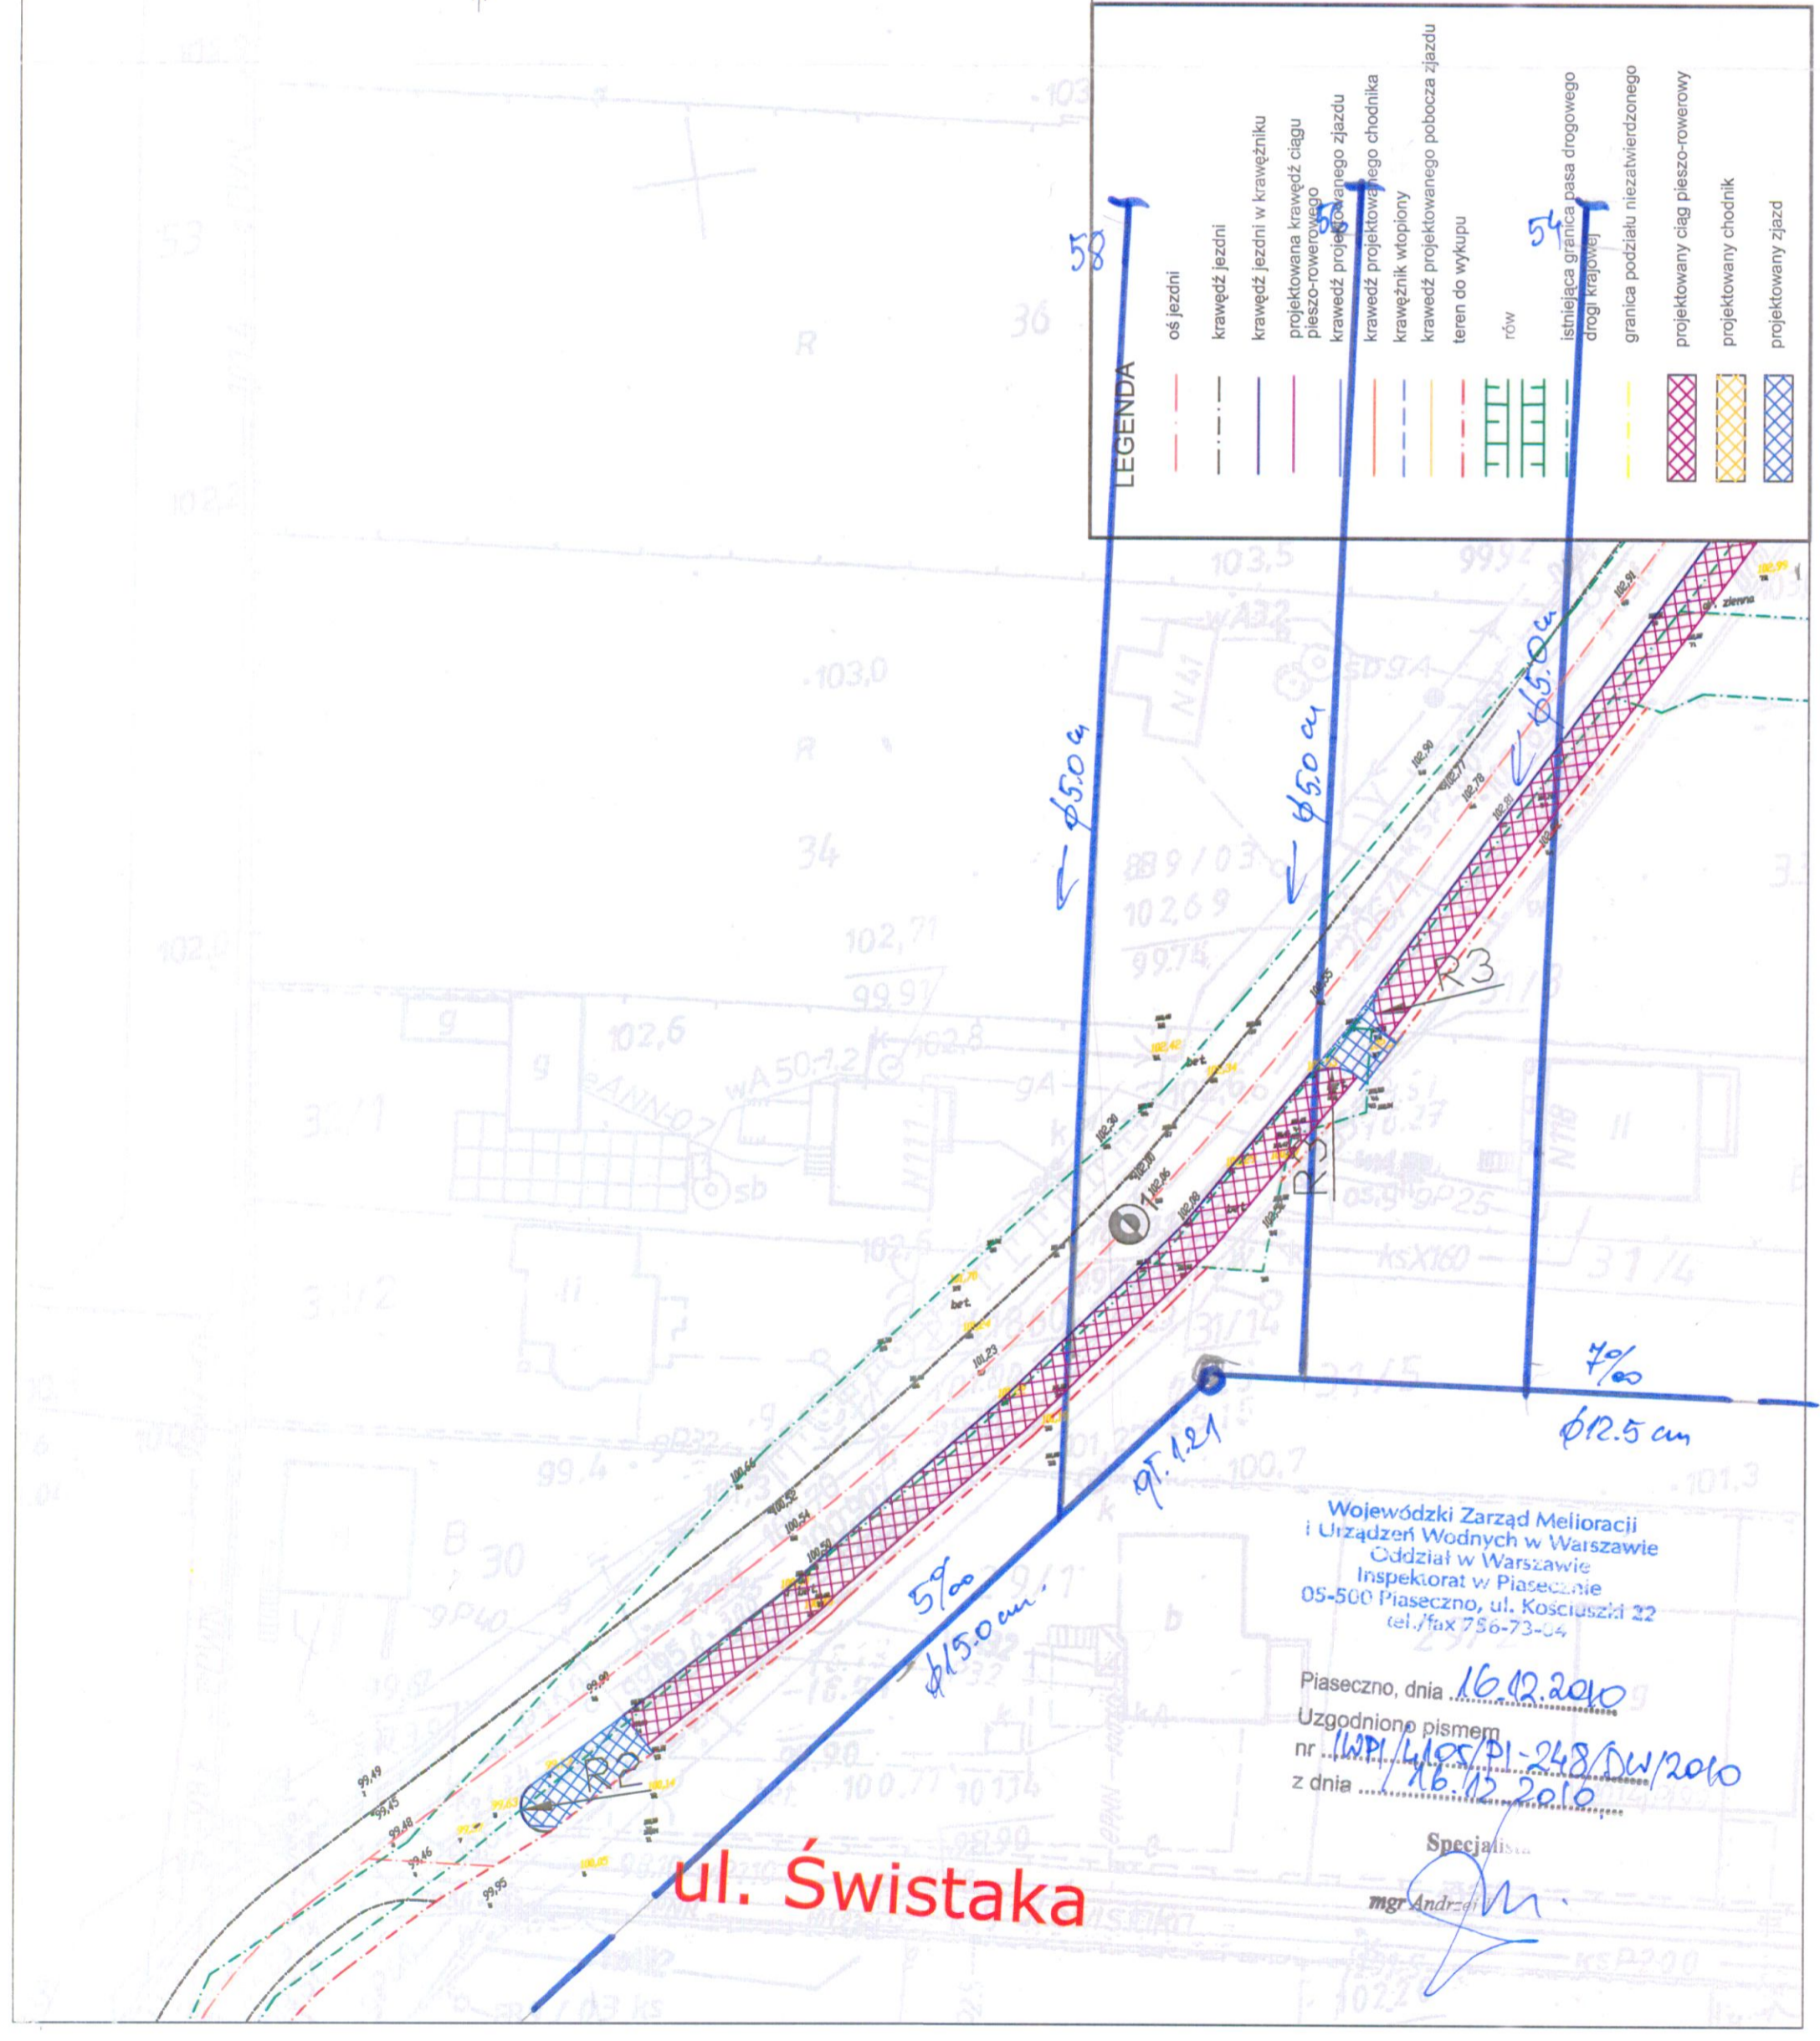

Inwestor/Zamawiający: Zarząd Dróg Powiatowych w Piasecznie ul. Kościuszki 9, 05-500 Piaseczno	
Wykonawca: RODEN ROAD DESIGN POLSKA SP. Z O.O. ul. Lisa Kuli 9, 01-512 Warszawa tel: +48 22 398 65 00, fax: +48 22 398 65 50	
Nazwa opracowania: Opracowanie dokumentacji projektowej dla budowy ciągu pieszo-rowerowego na odcinku od ul. Starożylickiej do ul. Świształa w miejscowości Siedliska, gm. Piaseczno	
Funckja, imię, nazwisko / nr upr. bud.:	Podpis:
Projektant: mgr inż. Jakub Krawczyk upr. do projektowania bez ograniczeń w specjalności drogowej nr WZ/1035/POD/08	
Faza opracowania: Konceptcja	Data: 12.2010
Tytuł rysunku: PLAN SYTUACYJNY	
Skala: 1:500	Nr rysunku: PS-02
	Nr arkusza: 1

LEGENDA

	oś jezdni
	krawężel jezdni
	krawężel jezdni w krawężniku
	projektowana krawężel ciągu pieszo-rowerowego
	krawężel projektowanego zjazdu
	krawężel projektowanego chodnika
	krawężnik wtopiony
	krawężel projektowanego pobocza zjazdu
	teren do wykupu
	rów
	istniejąca granica pasa drogowego drogi krajowej
	granica podziału niezatwierdzonego
	projektowany ciąg pieszo-rowerowy
	projektowany chodnik
	projektowany zjazd



Wojewódzki Zarząd Melioracji i Urządzeń Wodnych w Warszawie
Oddział w Warszawie
Inspektorat w Piasecznie
05-500 Piaseczno, ul. Kościuszki 22
tel./fax 756-73-04

Piaseczno, dnia 16.12.2010
Uzgodniono pismem nr WPI/WPS/PI-248/DW/2010 z dnia 16.12.2010

Specjalista
mgr Andrzej [Signature]

ul. Świształa