



zjazd9  
km 0+962,60

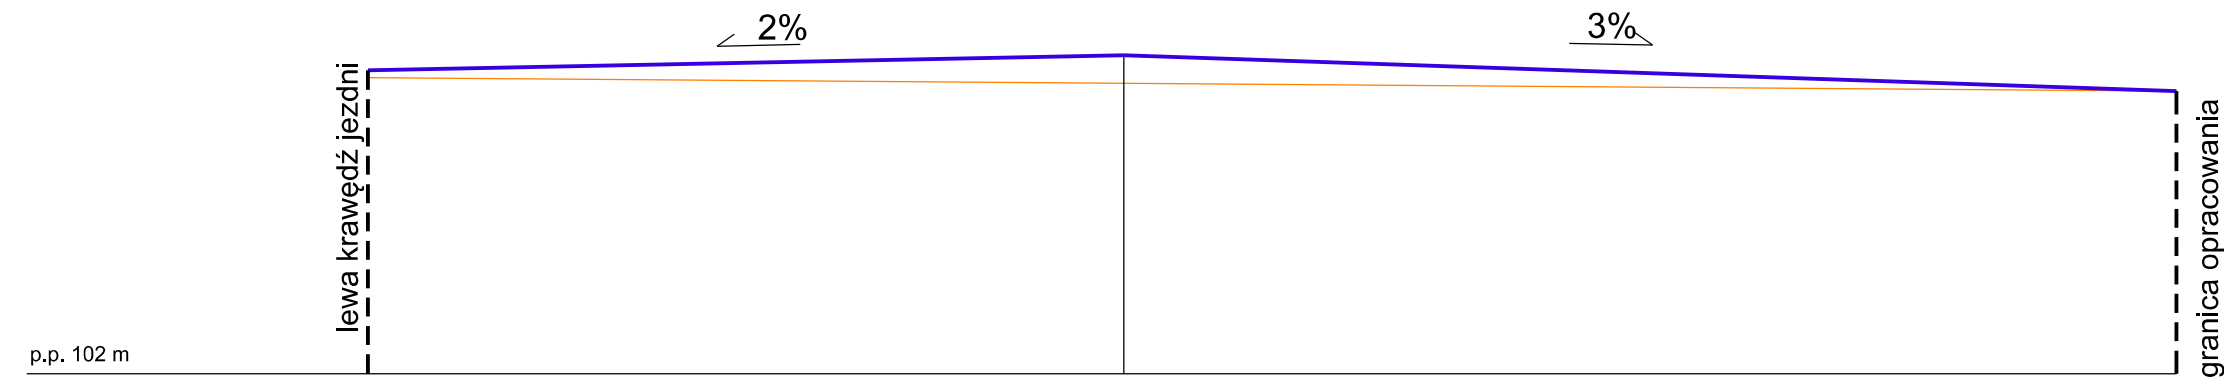

p.p. 102 m

rzędne projektowane	102.80	102.84	102.75
rzędne istniejące	102.78	102.77	102.75
odległości	0.00	2.00	4.78


zjazd10  
km 0+981,85

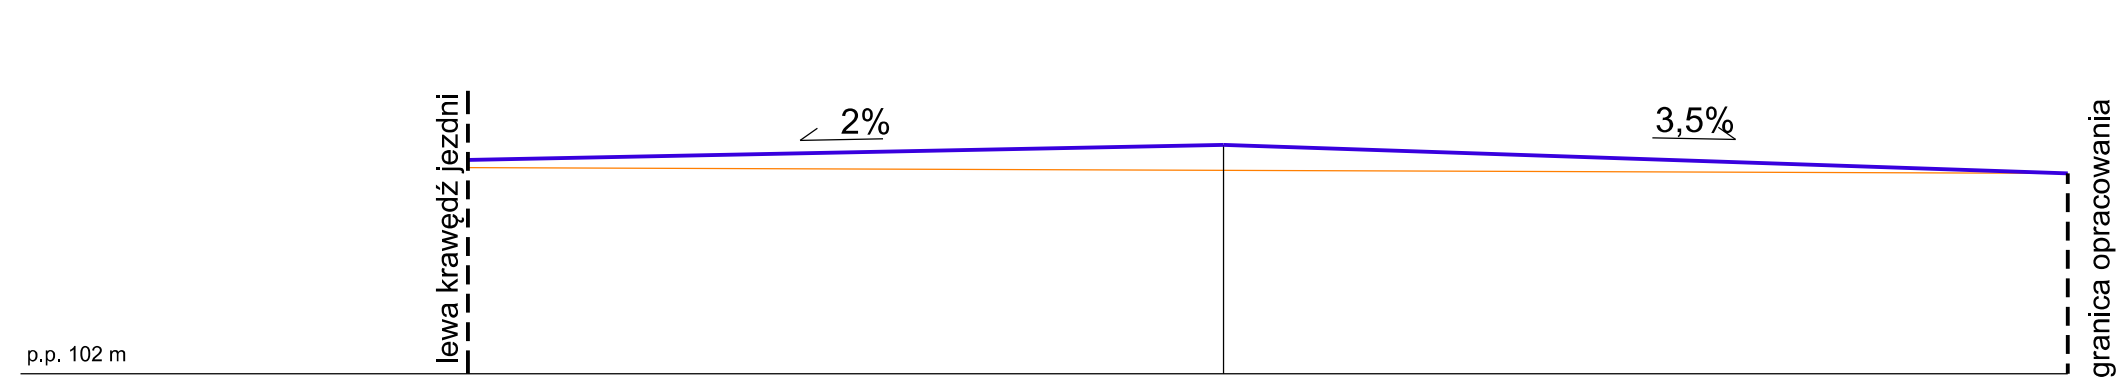

p.p. 102 m

rzędne projektowane	102.56	102.61	102.53
rzędne istniejące	102.54	102.50	102.53
odległości	0.00	2.00	4.23


zjazd11  
km 0+993,25

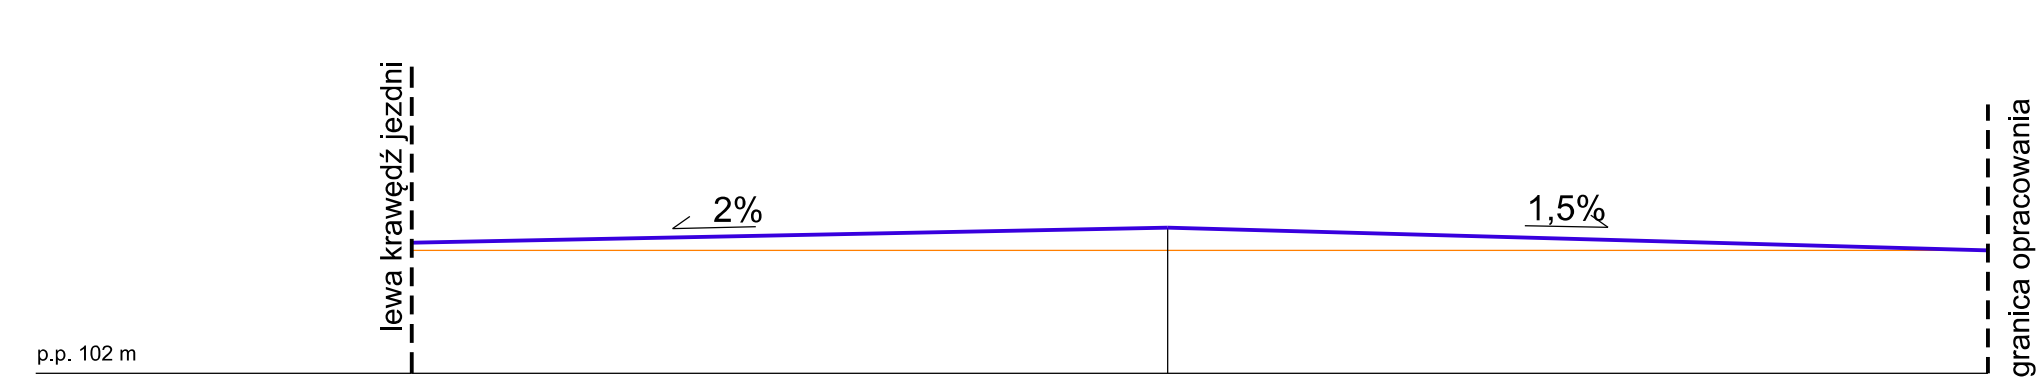

p.p. 102 m

rzędne projektowane	102.31	102.35	102.32
rzędne istniejące	102.29	102.28	102.32
odległości	0.00	2.00	4.17

zjazd12  
km 0+998,75

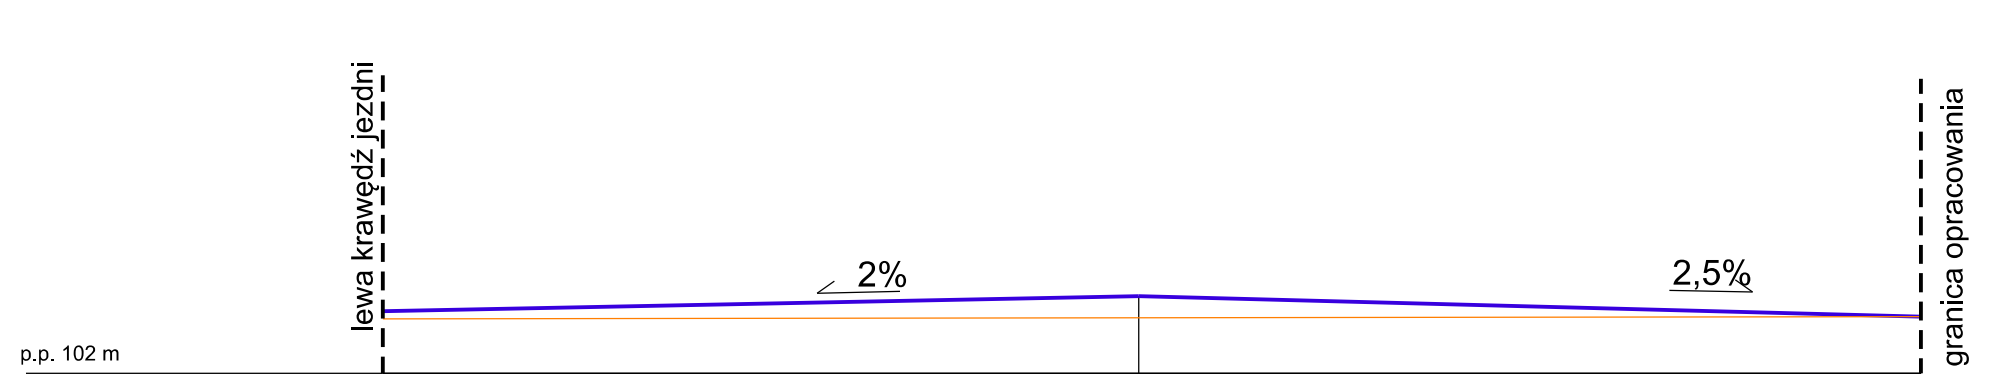

p.p. 102 m

rzędne projektowane	102.16	102.20	102.15
rzędne istniejące	102.14	102.14	102.15
odległości	0.00	2.00	4.07

Investor/Zamawiający:  

**ZARZĄD DRÓG POWIATOWYCH W PIASECZNI**  
 ul. Kościuszki 9 05-500 Piaseczno

Wykonawca:  
**RODEN**  
 RODEN ROAD DESIGN POLSKA SP. Z O.O.  
 ul. Lisa Kuli 9, 01-512 Warszawa  
 tel: +48 22 398 65 00, fax: +48 22 398 65 50

Nazwa opracowania:  
 Budowa ciągu pieszo-rowerowego  
 na odcinku od ul. Starochylickiej do ul. Świstaka  
 w miejscowości Siedliska, gm. Piaseczno

Funkcja, imię, nazwisko / nr upr. bud.: \_\_\_\_\_ Podpis: \_\_\_\_\_

Projektant:  
 mgr inż. **Jakub Krawczyk**  
upr. do projektowania dróg ogólnych i samochodów drogowych  
 M/14033/POD/08

Sprawdzający:  
 inż. **Zbigniew Dryzner**  
upr. do projektowania dróg ogólnych i samochodów drogowych  
 P-3246/7

Opracował:  
 mgr inż. **Anna Różanowska**

Opracował:  
 inż. **Mikołaj Dryzner**

Faza opracowania:  
**PROJEKT WYKONAWCZY**

Data:  
**06.2011**

Tytuł rysunku:  
**Przekroje poprzeczne**

Skala: 1:20      Nr rysunku: CS - 01      Nr arkusza: 5/5

Prawa autorskie zastrzeżone. Ustawa z dn. 4 lutego 1994 r.