


# Przeput pod ciągiem pieszo-rowerowym w km 0+532,70

PRZEKRÓJ PODŁUŻNY PRZEZ PRZEPUST Ø 400

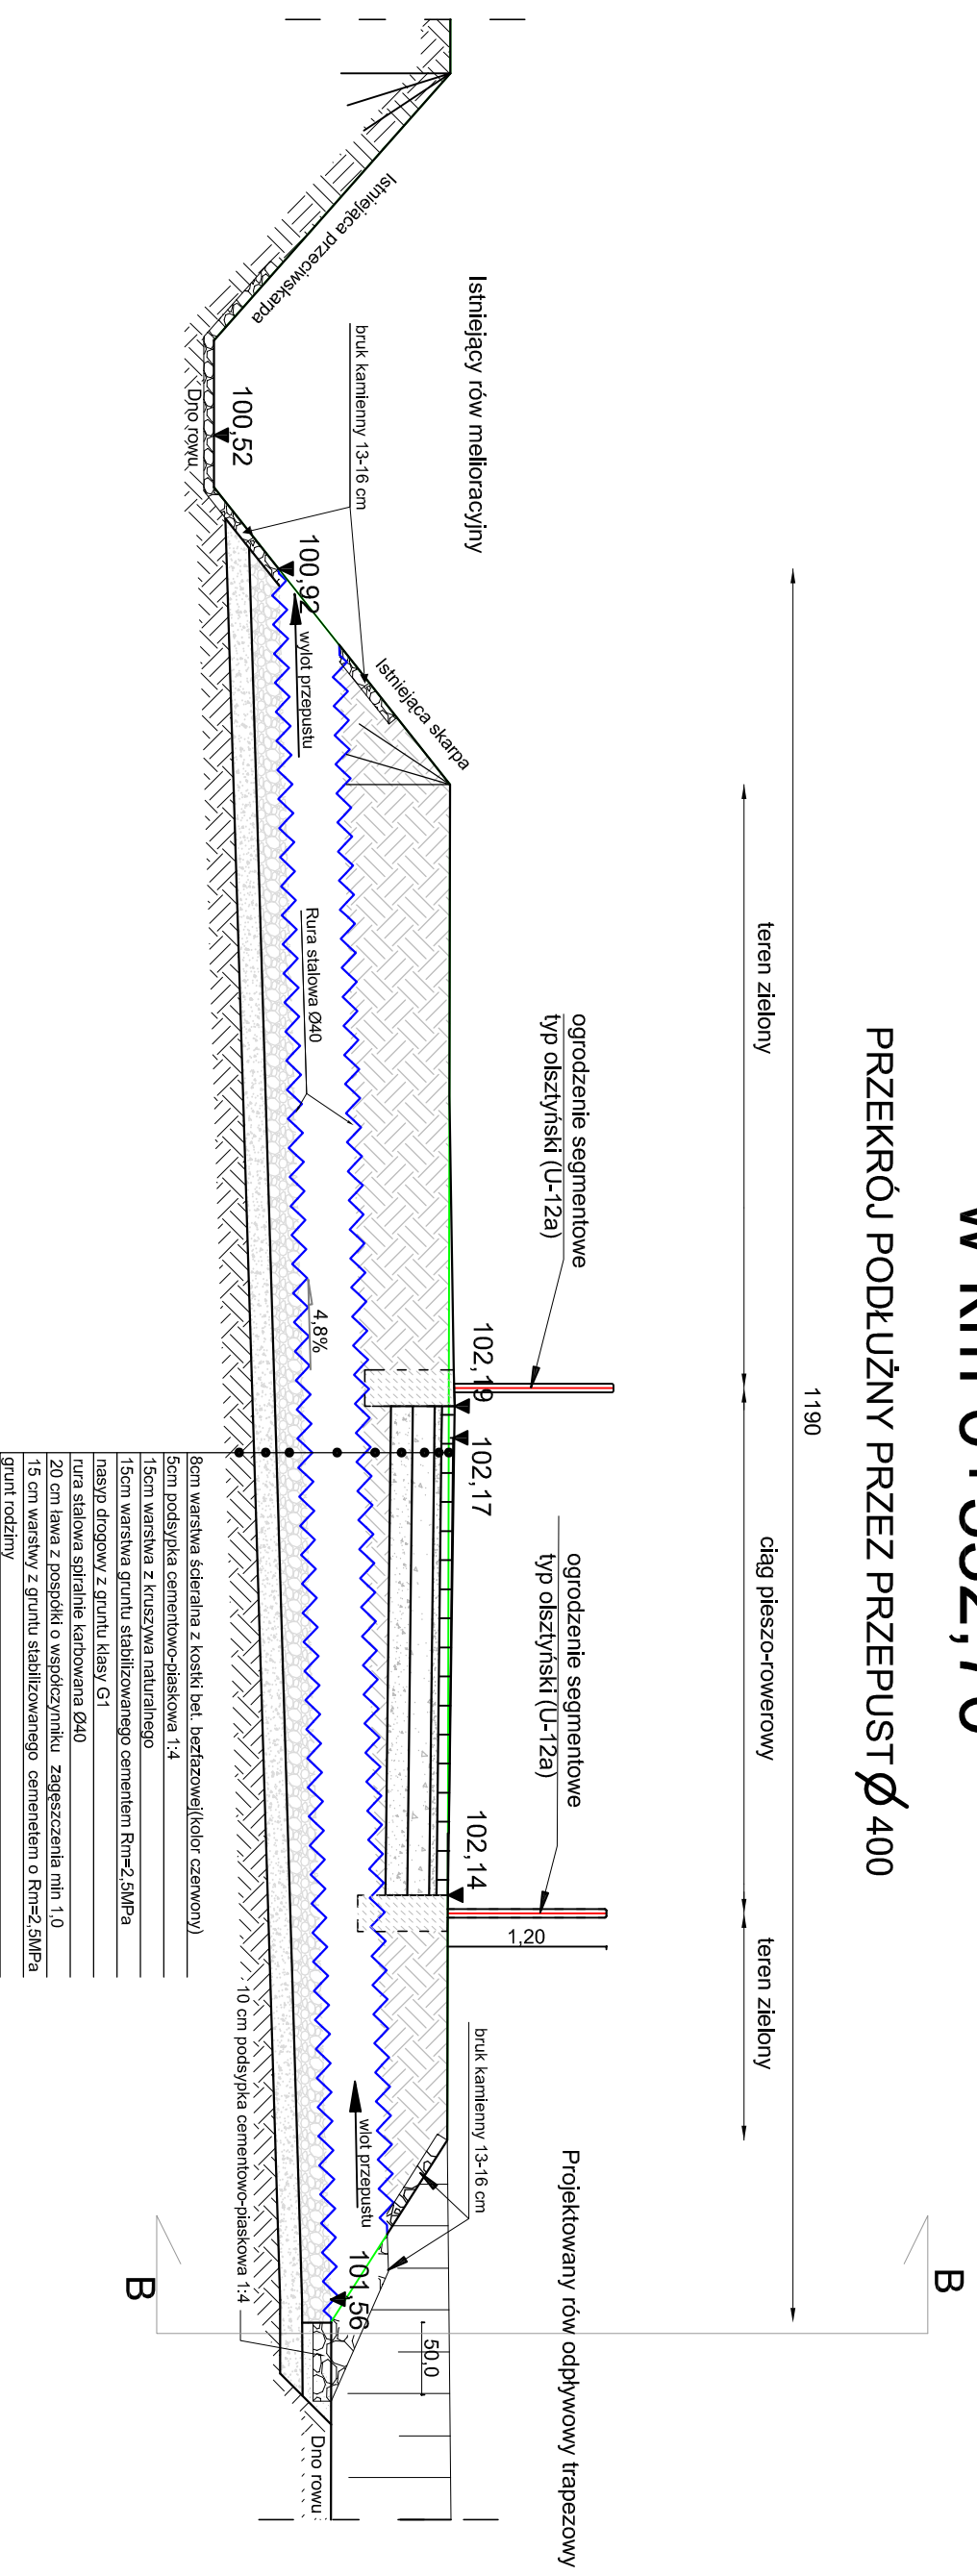


8cm warstwa szeralna z kostki bet. bazylazowej(kolor czerwony)
5cm podsypka cementowo-piaskowa 1:4
15cm warstwa z kruszywa naturalnego
15cm warstwa gruntu stabilizowanego cementem Rm=2,5MPa
nasyp drogowy z gruntu klasy G1
rura stalowa spiralnie karbowana Ø40
20 cm ława z pospółki o współczynniku zagęszczenia min 1,0
15 cm warstwa z gruntu stabilizowanego cementem o Rm=2,5MPa
grunt rodzimy

teren zielony      ciąg pieszo-rowerowy      teren zielony


1190

WIDOK PRZEPUST Z GÓRY

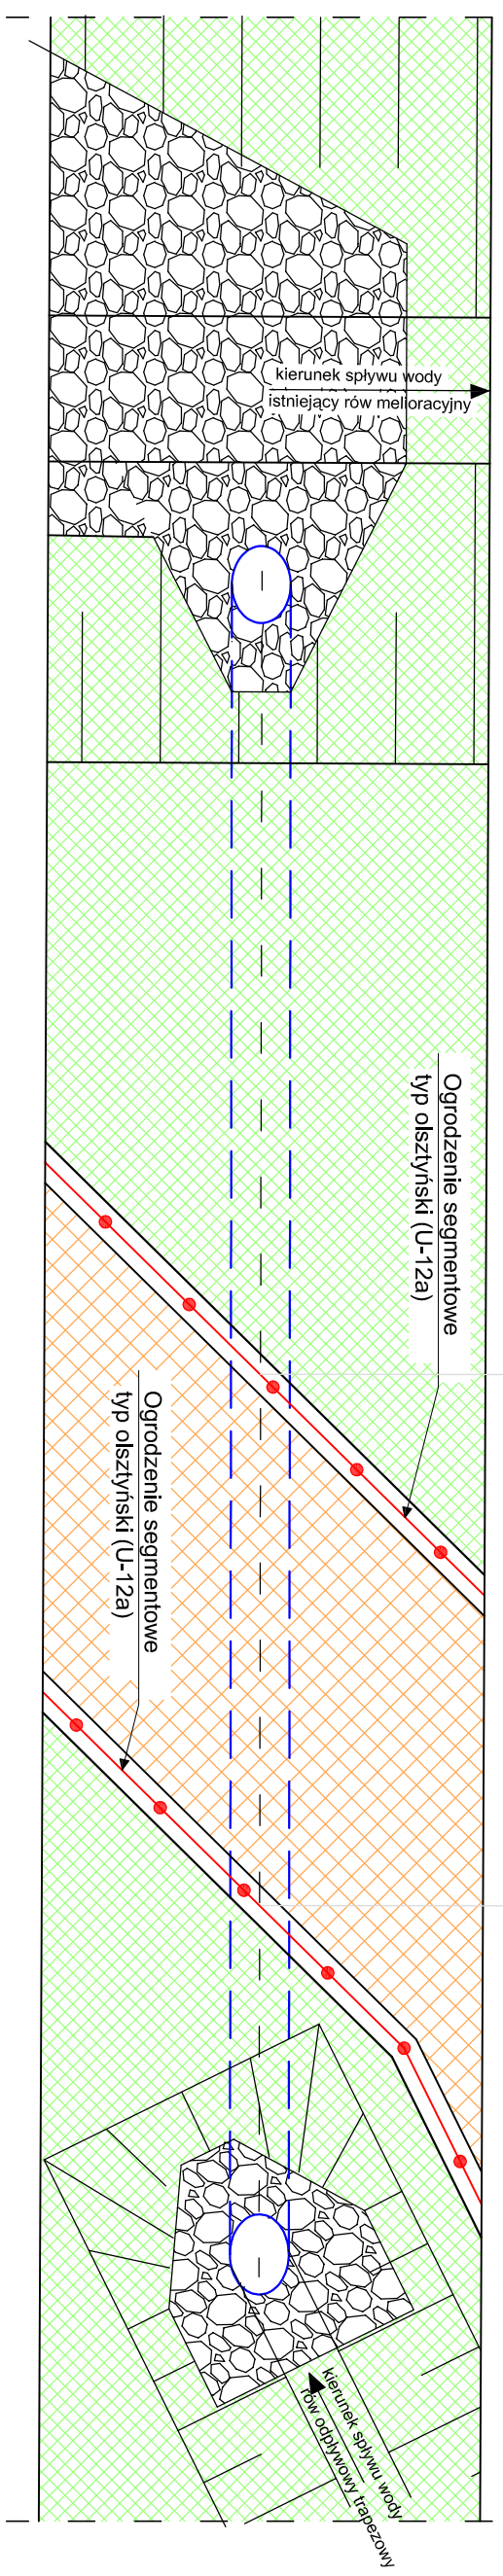

teren zielony      ciąg pieszo-rowerowy      teren zielony

1190

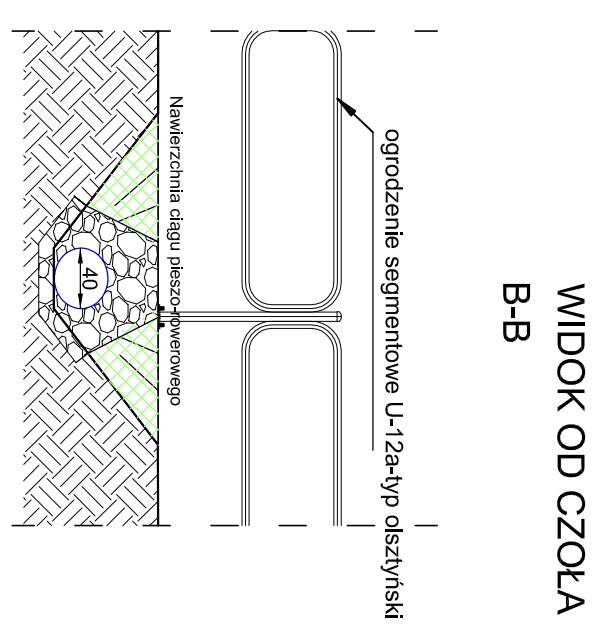

WIDOK OD CZOŁA  
B-B

Uwaga: Wszystkie wymiary podane są w cm.

Investor/Zamawiający:  
**ZARZĄD DRÓG POWIATOWYCH W PIASECZNYM**  
ul. Kościuski 9 05-500 Piaseczno

Wykonawca:  
**RODEN ROAD DESIGN POLSKA SP. Z O.O.**  
ul. Lisa Kulif 9, 01-512 Warszawa  
tel.: +48 22 398 65 00, fax: +48 22 398 65 50

Nazwa opracowania:  
**Budowa ciągu pieszo-rowerowego na odcinku od ul. Starochylickiej do ul. Świąstaka w miejscowości Siedliska, gm. Piaseczno**

Funkcja, imię, nazwisko / nr upr. bud.:  
Podpis:  
Projektant:  
**mgr inż. Jękuć Krawczyk**  
upr. do projektowania bez ograniczeń w specjalności drogowej nr 1642035/PC/00008

Sprawdzający:  
**inż. Zbigniew Dryzner**  
upr. do projektowania bez ograniczeń w specjalności drogowej nr 51246/79  
Opracował:  
**mgr inż. Anna Różanowska**  
Opracował:  
**inż. Mikołaj Dryzner**  
Faza opracowania:  
**PROJEKT WYKONAWCZY**  
Data:  
**06.2011**

Tytuł rysunku:  
**Rysunek konstrukcyjny - Projektowany przeput w km 0+532,70**  
Skala:  
**1:50**  
Nr rysunku:  
**10\_06/SK-01**  
Nr arkusza:  
**4/5**  
Prawa autorskie zastrzeżone. Ustawa z dn. 4 lutego 1994 r.