




PRZEKRÓJ POPRZECZNY PRZEZ ZJAZD

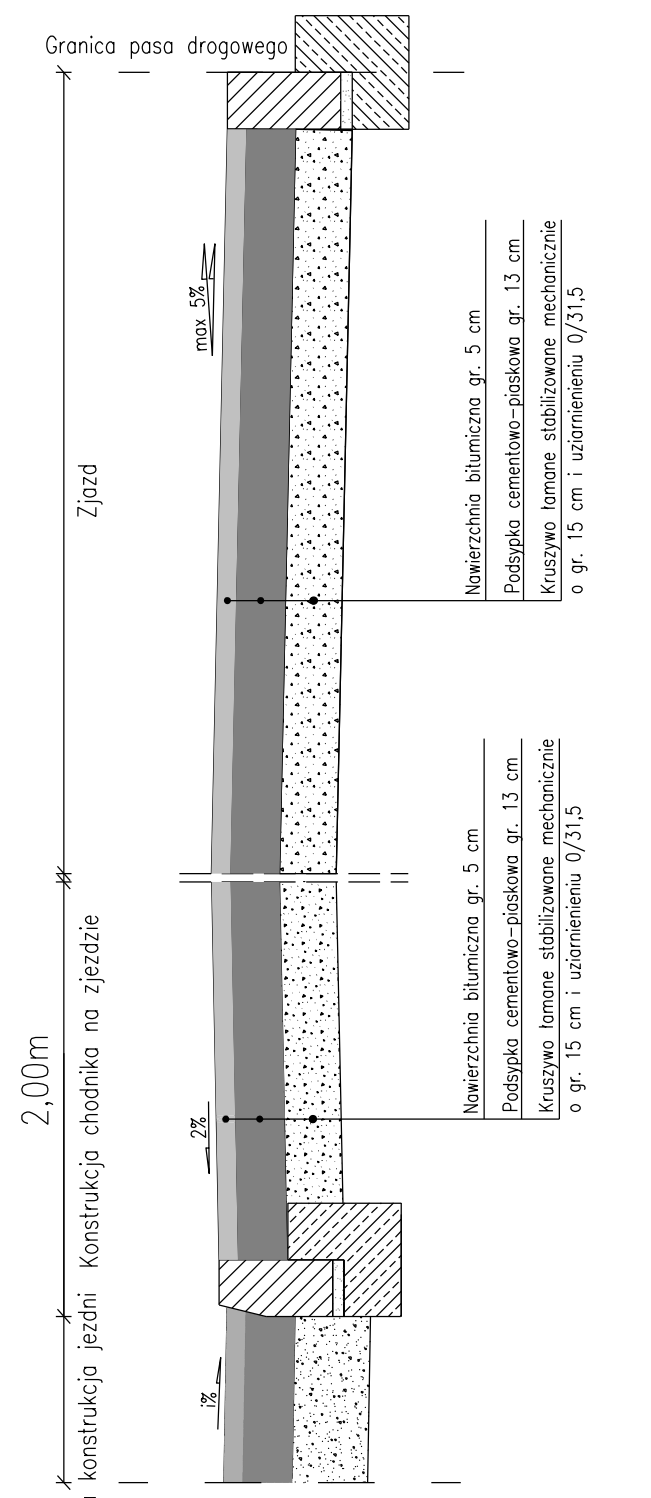


PRZEKRÓJ POPRZECZNY ZJAZDU

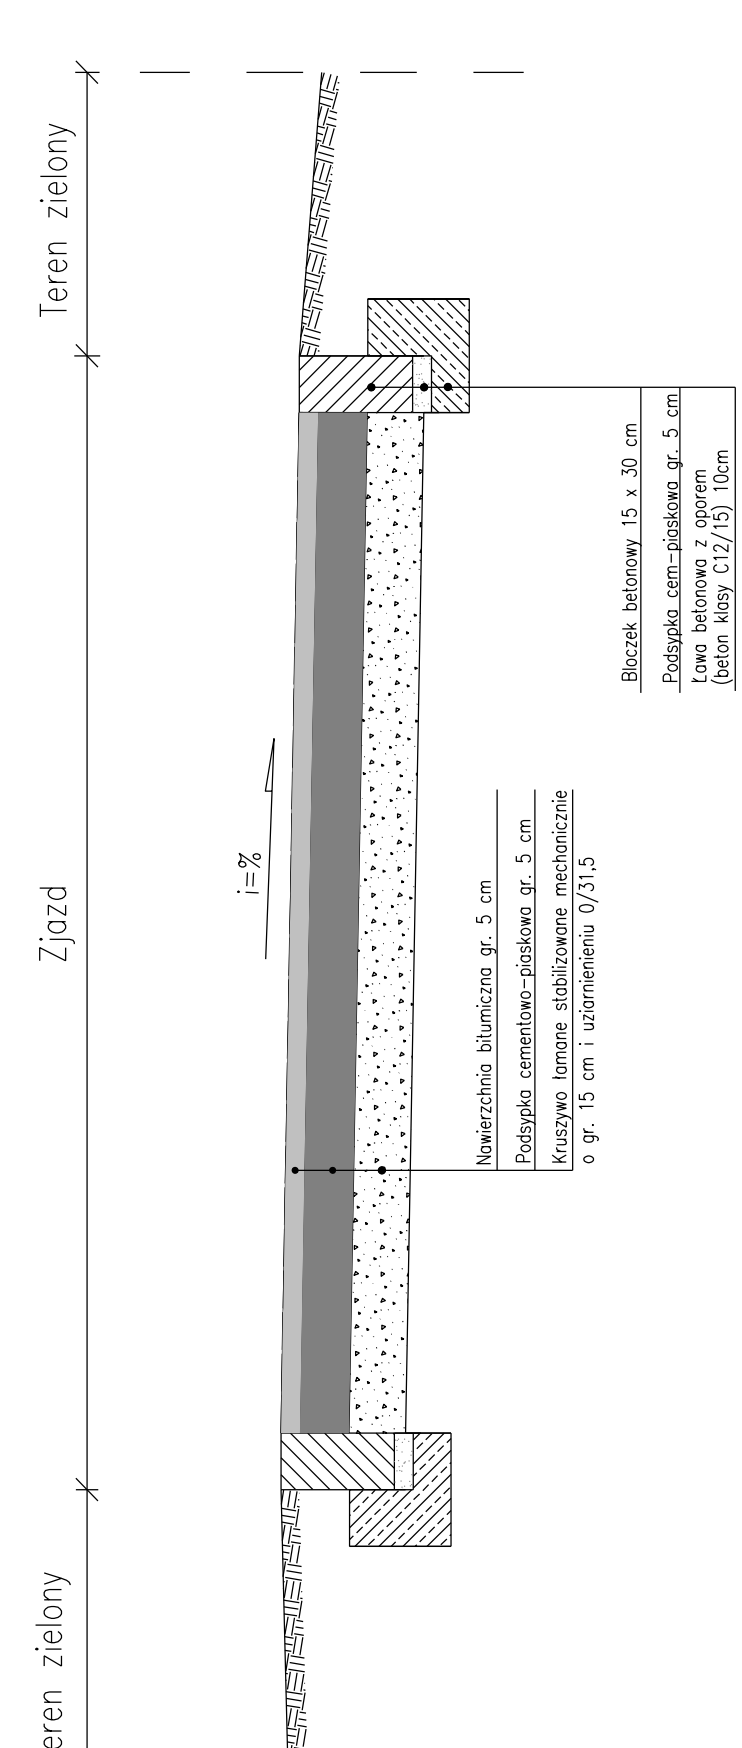


PRZEJŚCIE DLA PIESZYCH I ROWERZYSTÓW
LEWA STRONA DROGI
KRAWĘŻNIK OBNIŻONY NA CAŁEJ SZEROKOŚCI PRZEJŚCIA

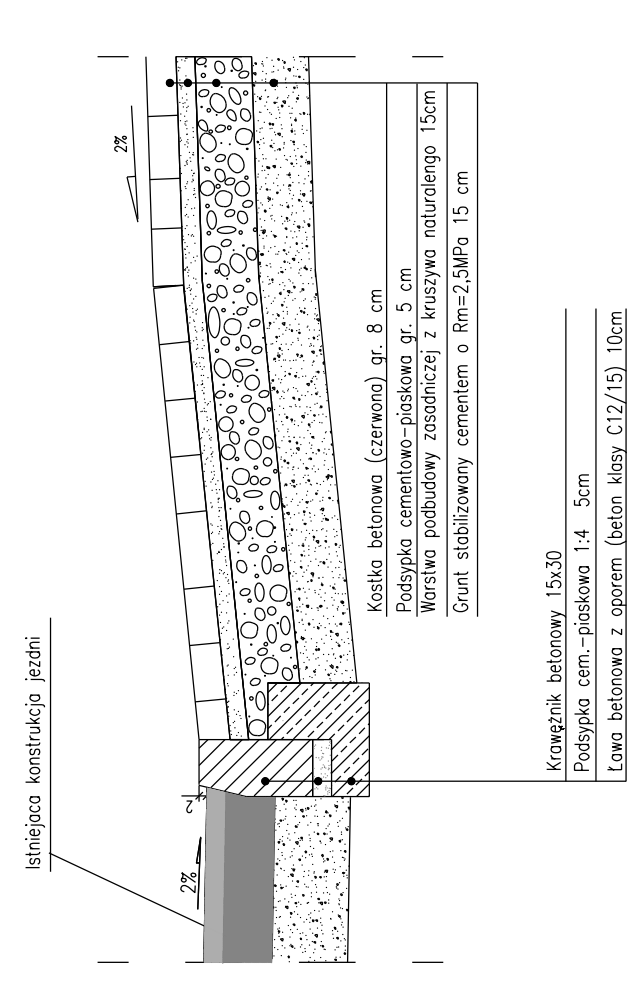


PRZEJŚCIE DLA PIESZYCH I ROWERZYSTÓW
PRAWA STRONA DROGI
KRAWĘŻNIK OBNIŻONY NA CAŁEJ SZEROKOŚCI PRZEJŚCIA

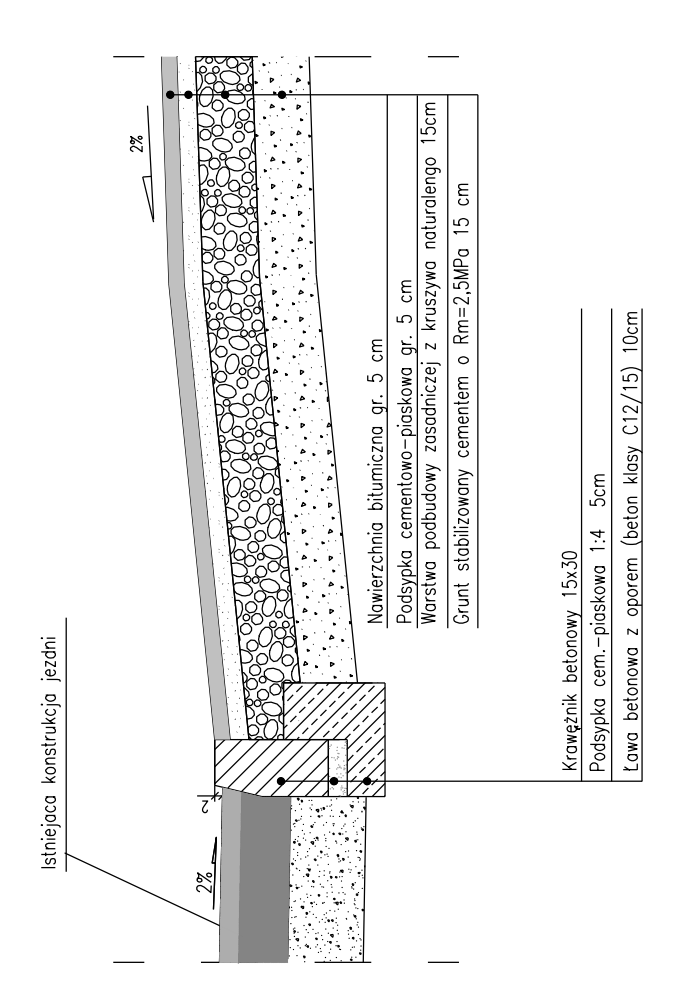


PRZEKRÓJ POPRZECZNY PRZEZ CIĄG PIESZO-ROWEROWY PRZY JEZDNI
PRAWA STRONA DROGI

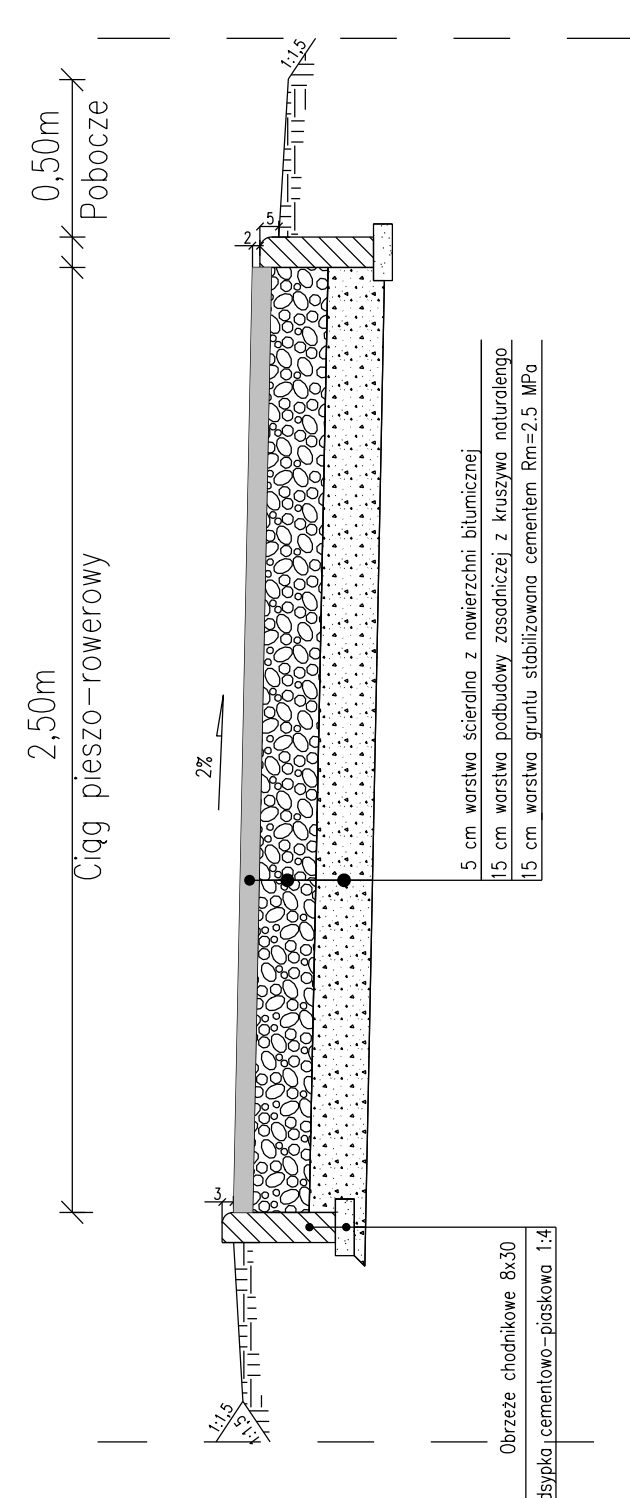

PRZEKRÓJ POPRZECZNY PRZEZ CIĄG PIESZO-ROWEROWY
LEWA STRONA DROGI

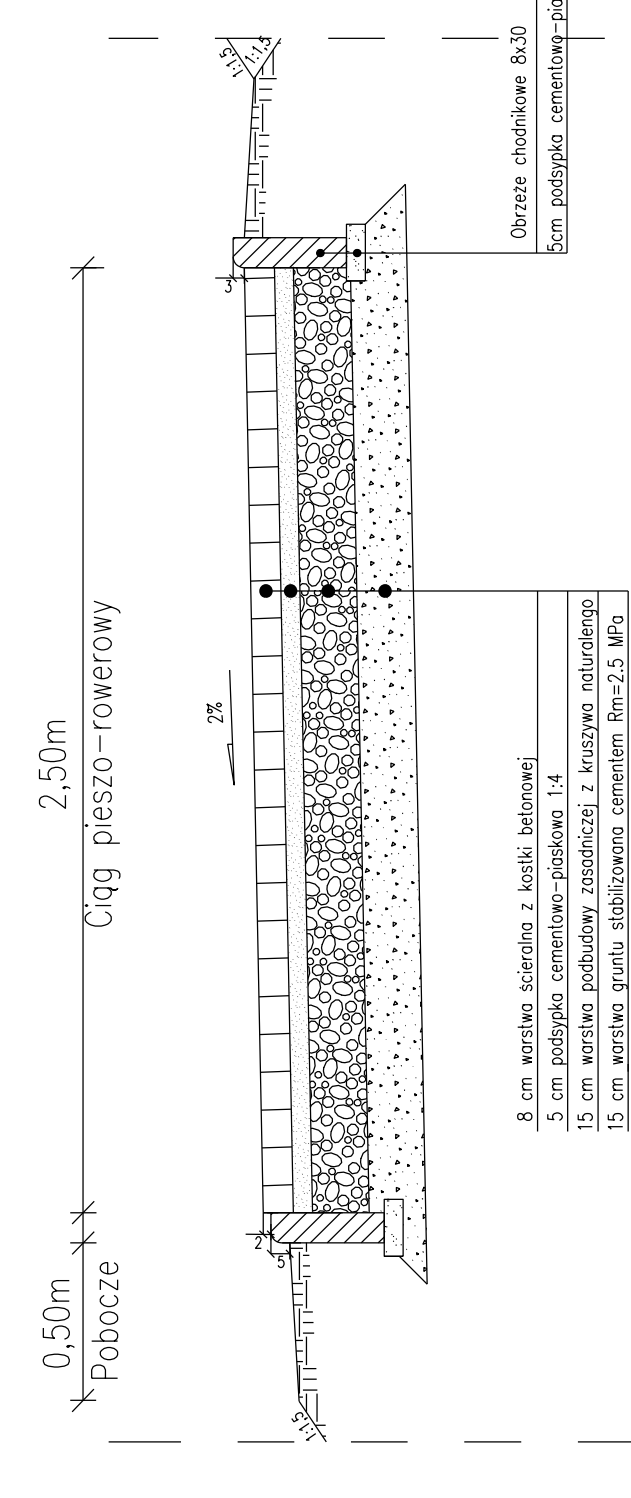

PRZEKRÓJ POPRZECZNY PRZEZ CHODNIK PRZY JEZDNI

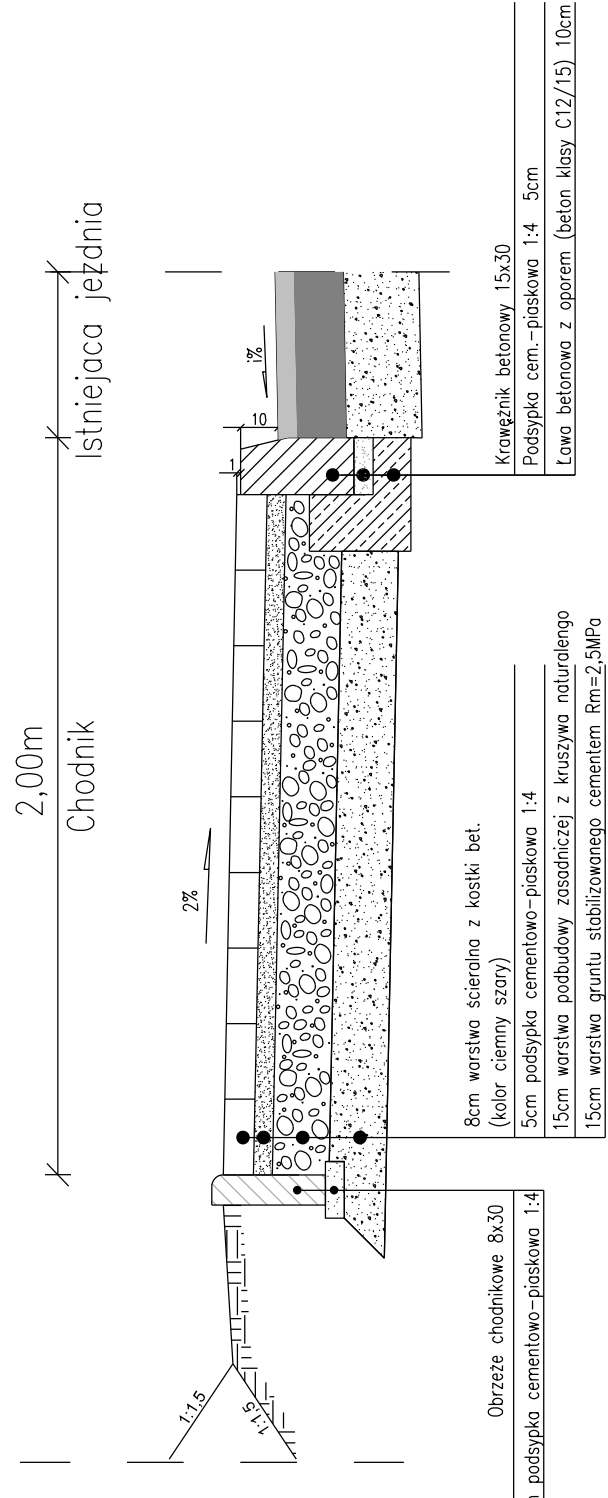

Inwestor: Zamawiający: Zarząd Dróg Powiatowych w Piasecznie ul. Kościuski 9 05-500 Piaseczno	
Wykonawca: VEGMAR JAKUB KRAWCZYK ul. Konarskiego 12A 05-500 Piaseczno tel./fax (+48) 435 68 25, tel. kom. (+48) 602 139 935	
Wzrost: 1:20 Maks. szerokość: 24,00 m Maks. wysokość: 2,00 m	
Budowa ciągu pieszo-rowerowego na odcinku od ul. Starochylickiej do ul. Świątka w miejscowości Siedliska, gm. Piaseczno	
Funckja: inż. nazwisko / nr upraw. bud.	Podpis:
Projektant: mgr inż. Jakub Krawczyk ul. Konarskiego 12A 05-500 Piaseczno	
Specjalność: mgr inż. Wioletta Rusak ul. Rybakowa 14A 05-500 Piaseczno	
Opiniotwórcy: inż. Artur Maź	
Faza opracowania: Projekt Wykonawczy	
Data: 06.2015	
Tytuł rysunku: Przekroje normalne	
Skala: 1:20	Nr projektu: PN-01
Nr arkusza: 1	
Prwa autorskie zastrzeżenie. Ustawa z dn. 4 lutego 1994 r.	