



PRZEKRÓJ 1-1

skala 1:50

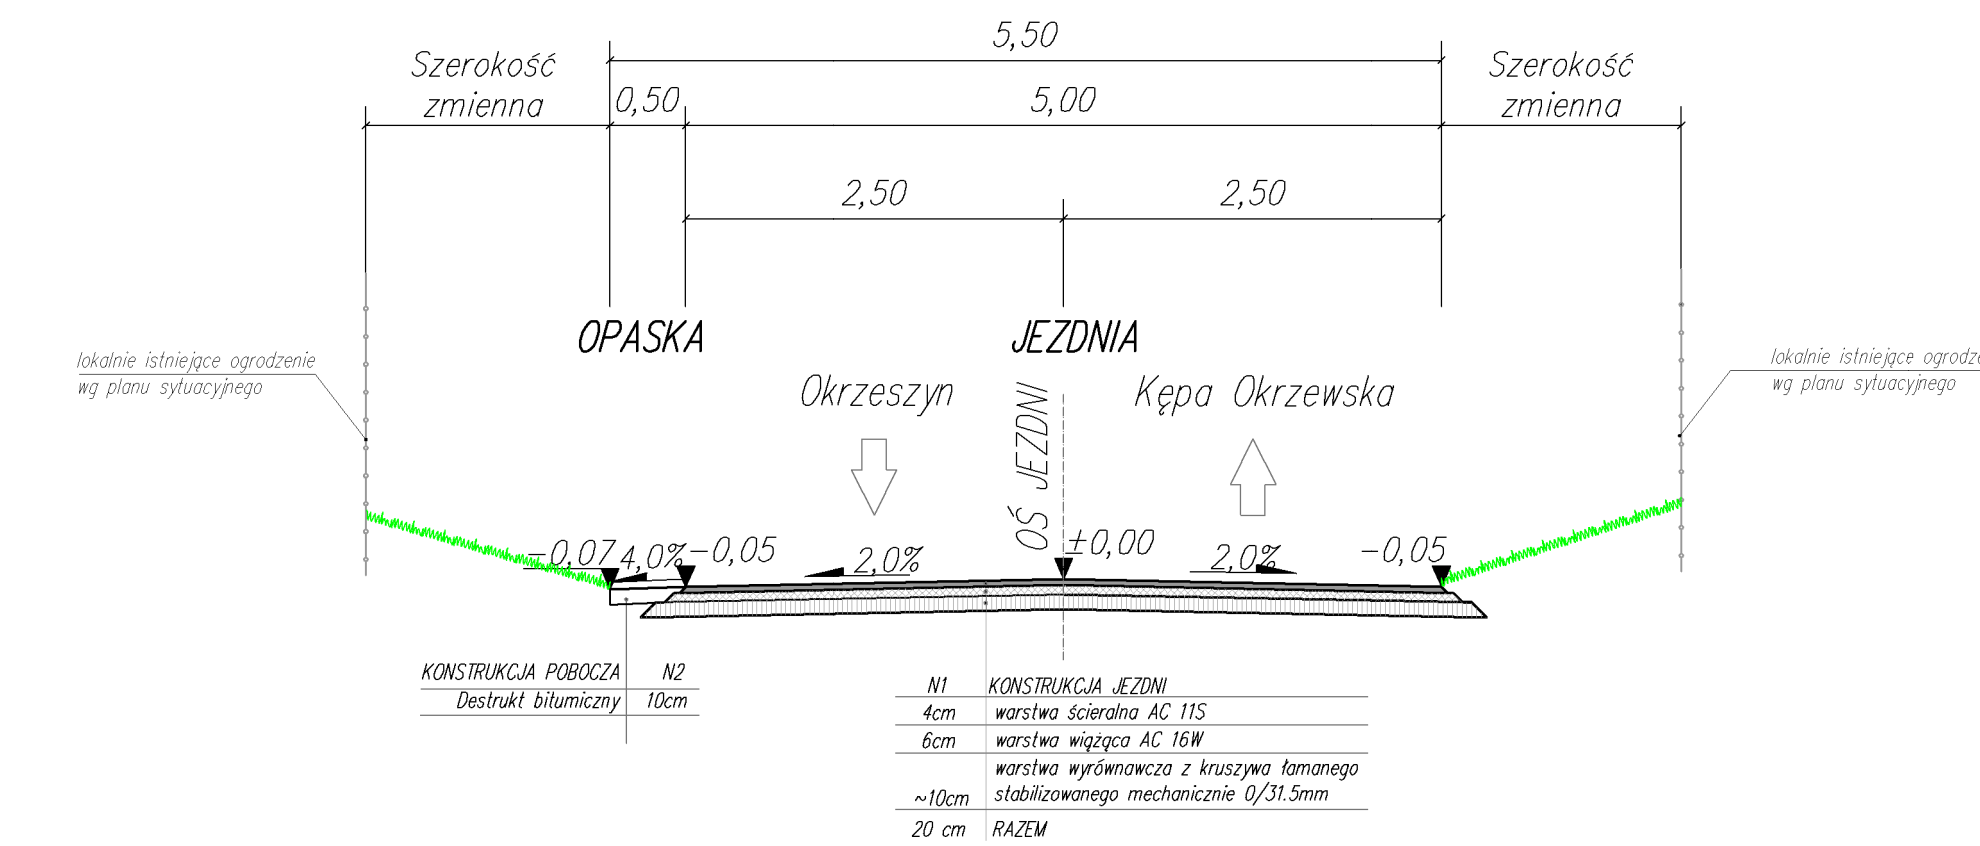


PRZEKRÓJ 3-3

skala 1:50

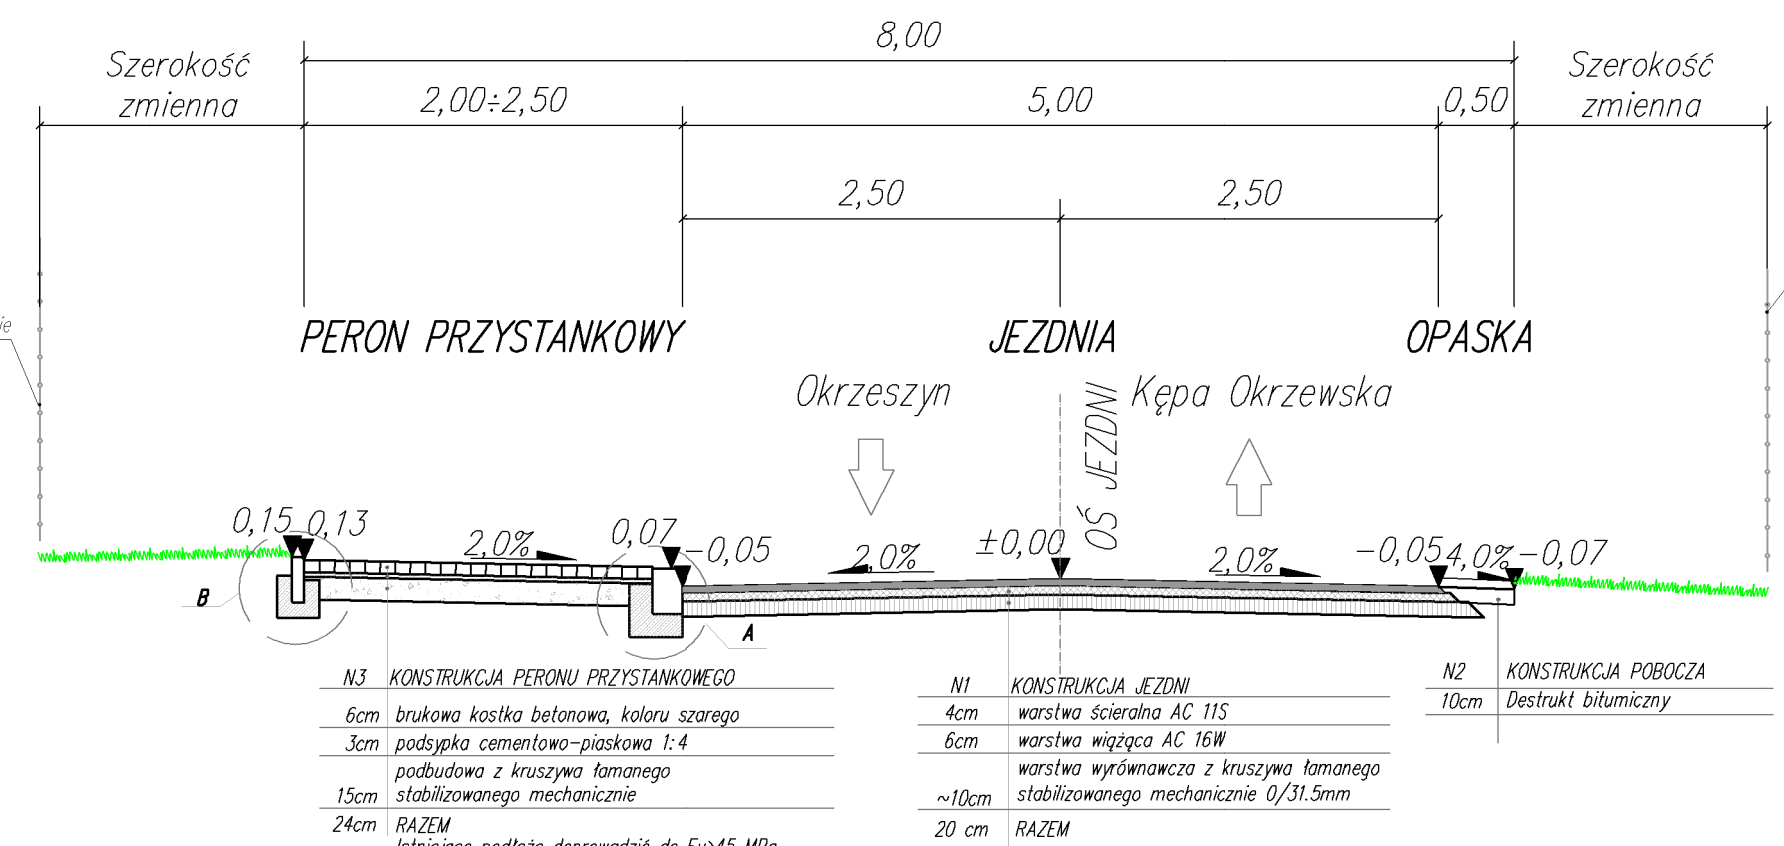

PRZEKRÓJ 5-5


skala 1:50

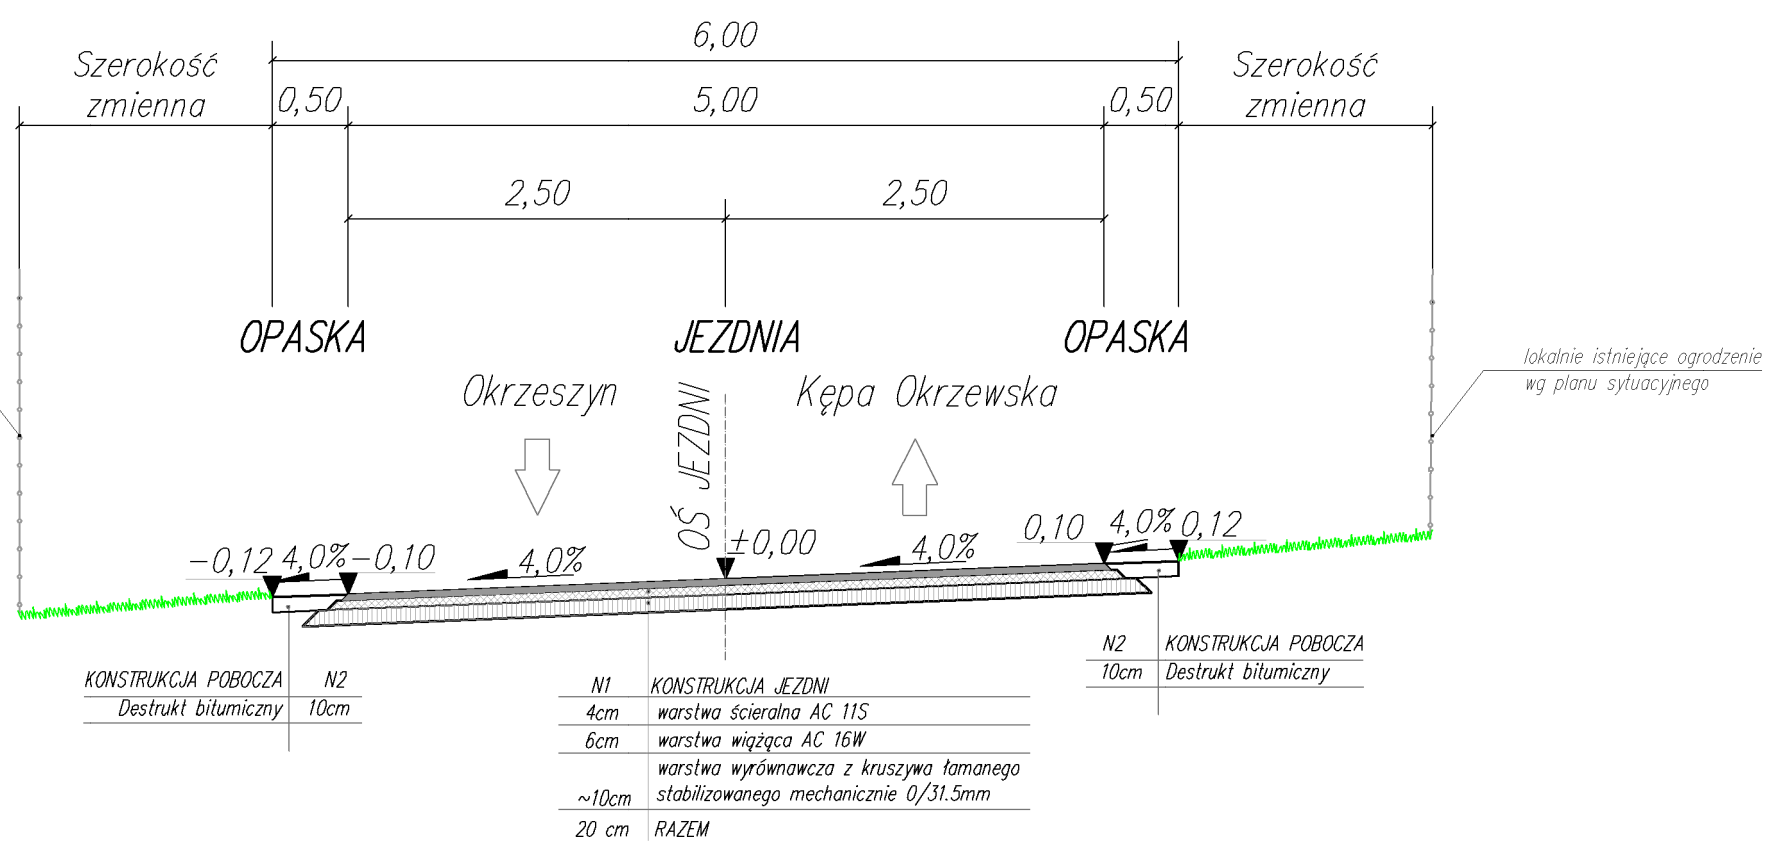

SZCZEGÓŁ "A" - skala 1:10

MATERIAŁ NA 1 mb KRAWĘŻNIKA BETONOWEGO WIBROPRASOWANEGO


1. Krawężnik betonowy 20x30x100 - 1 szt.
2. Ława betonowa z betonu C12/15 - 0,083m³

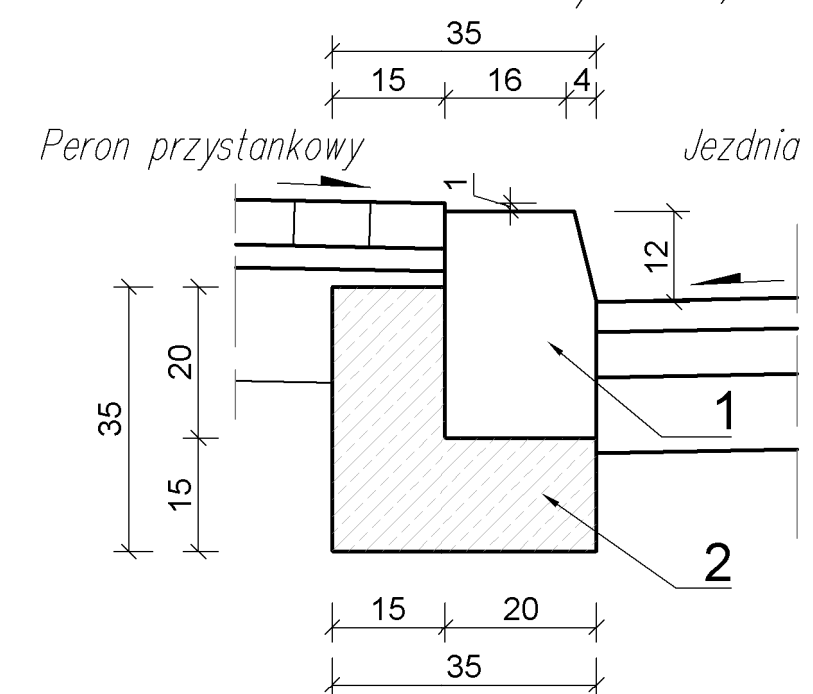

SZCZEGÓŁ "B" - skala 1:10


MATERIAŁ NA 1 mb OBRZEŻA BETONOWEGO WIBROPRASOWANEGO

1. Obrzeże betonowe 8x30x100 - 1 szt.
2. Ława betonowa z betonu C12/15 - 0,061m³

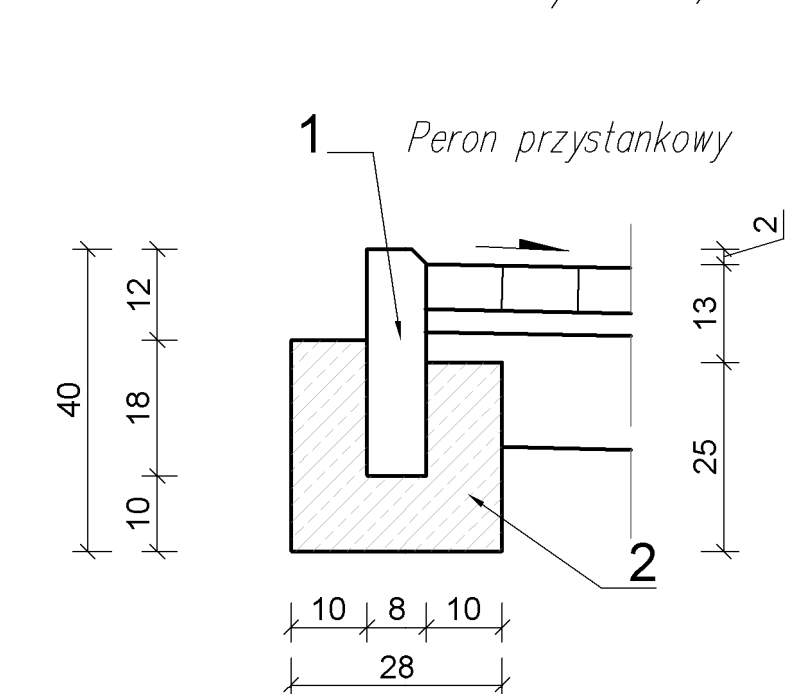


PRZEKRÓJ 2-2

skala 1:50

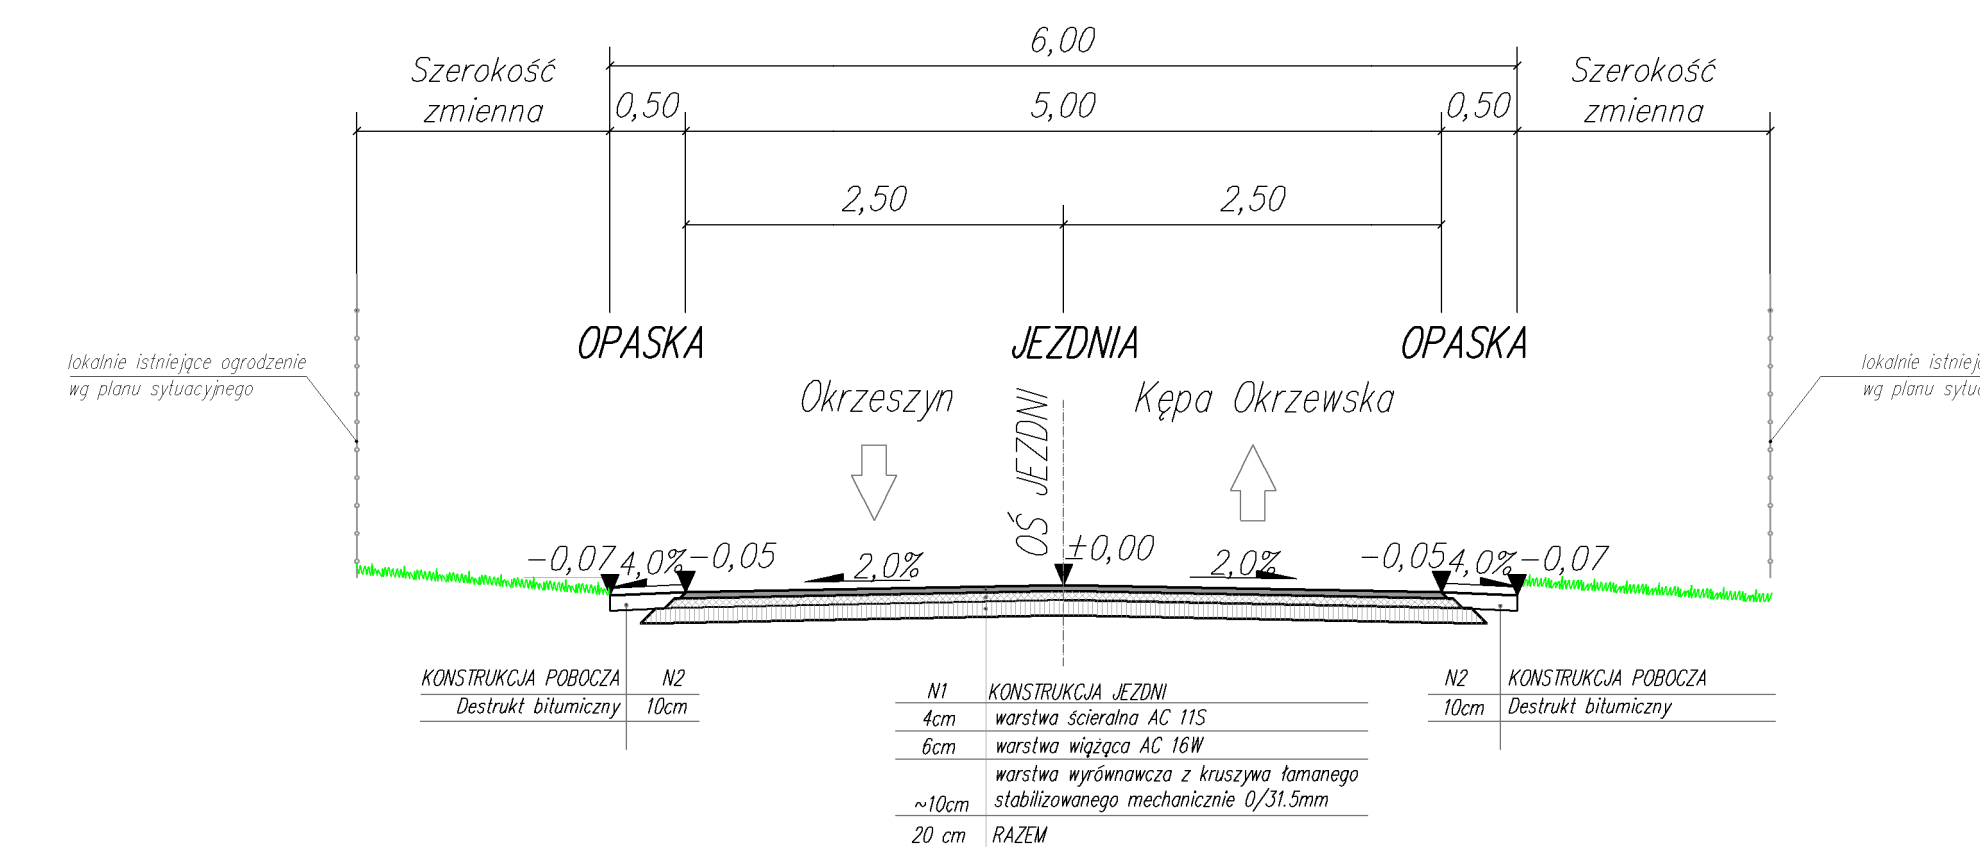


PRZEKRÓJ 4-4

skala 1:50

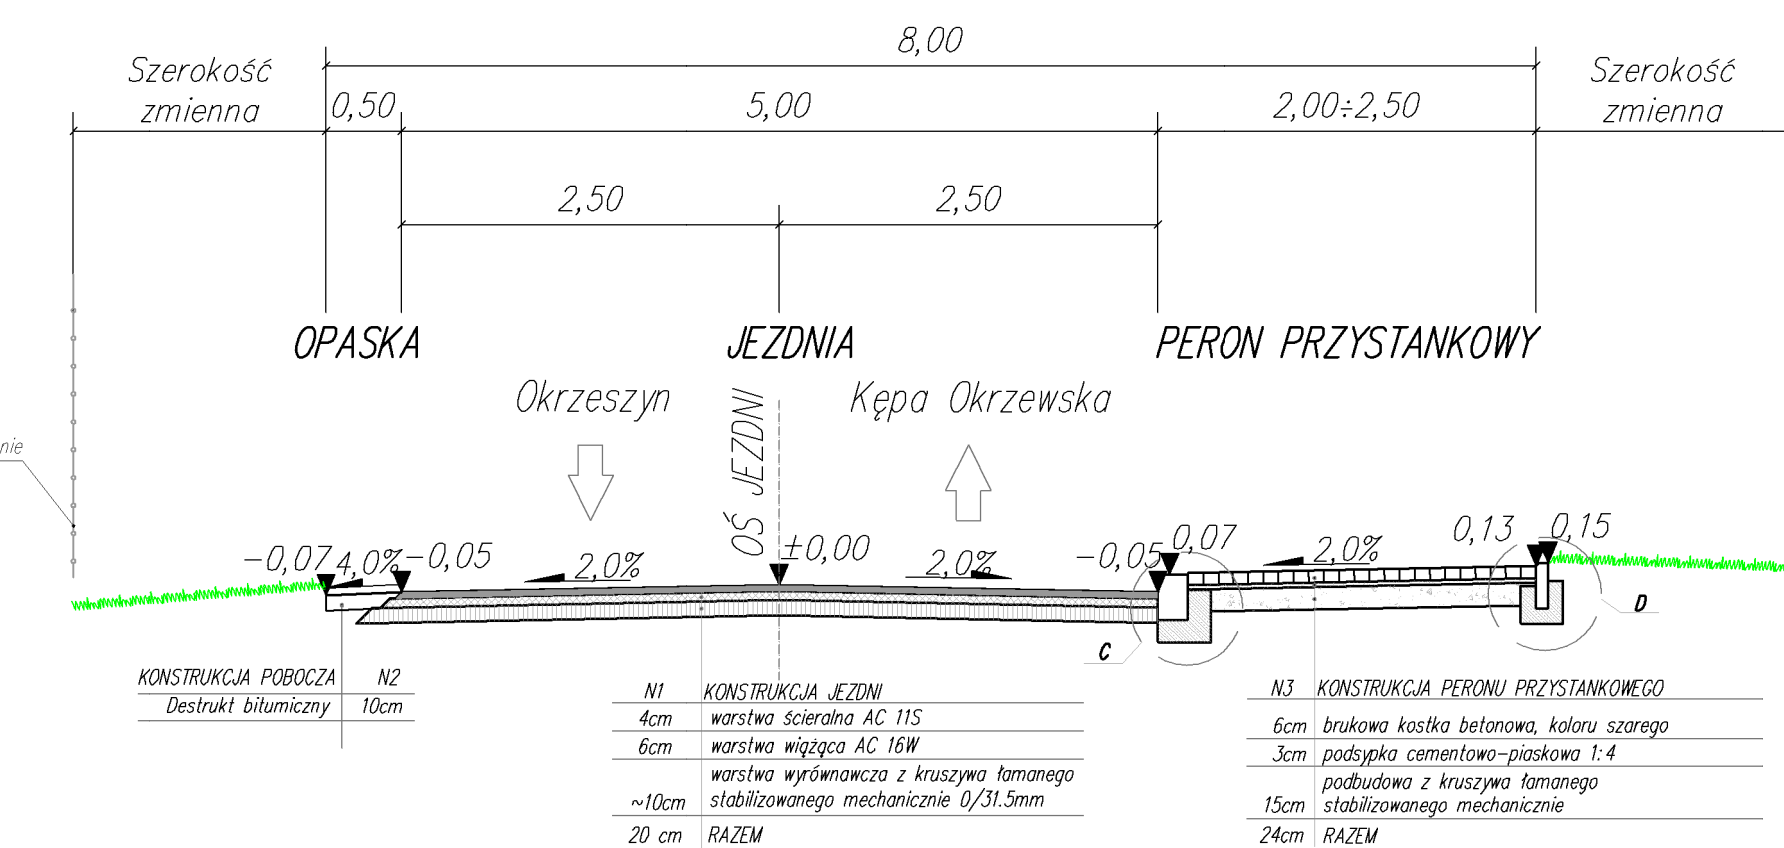

PRZEKRÓJ 6-6


skala 1:50

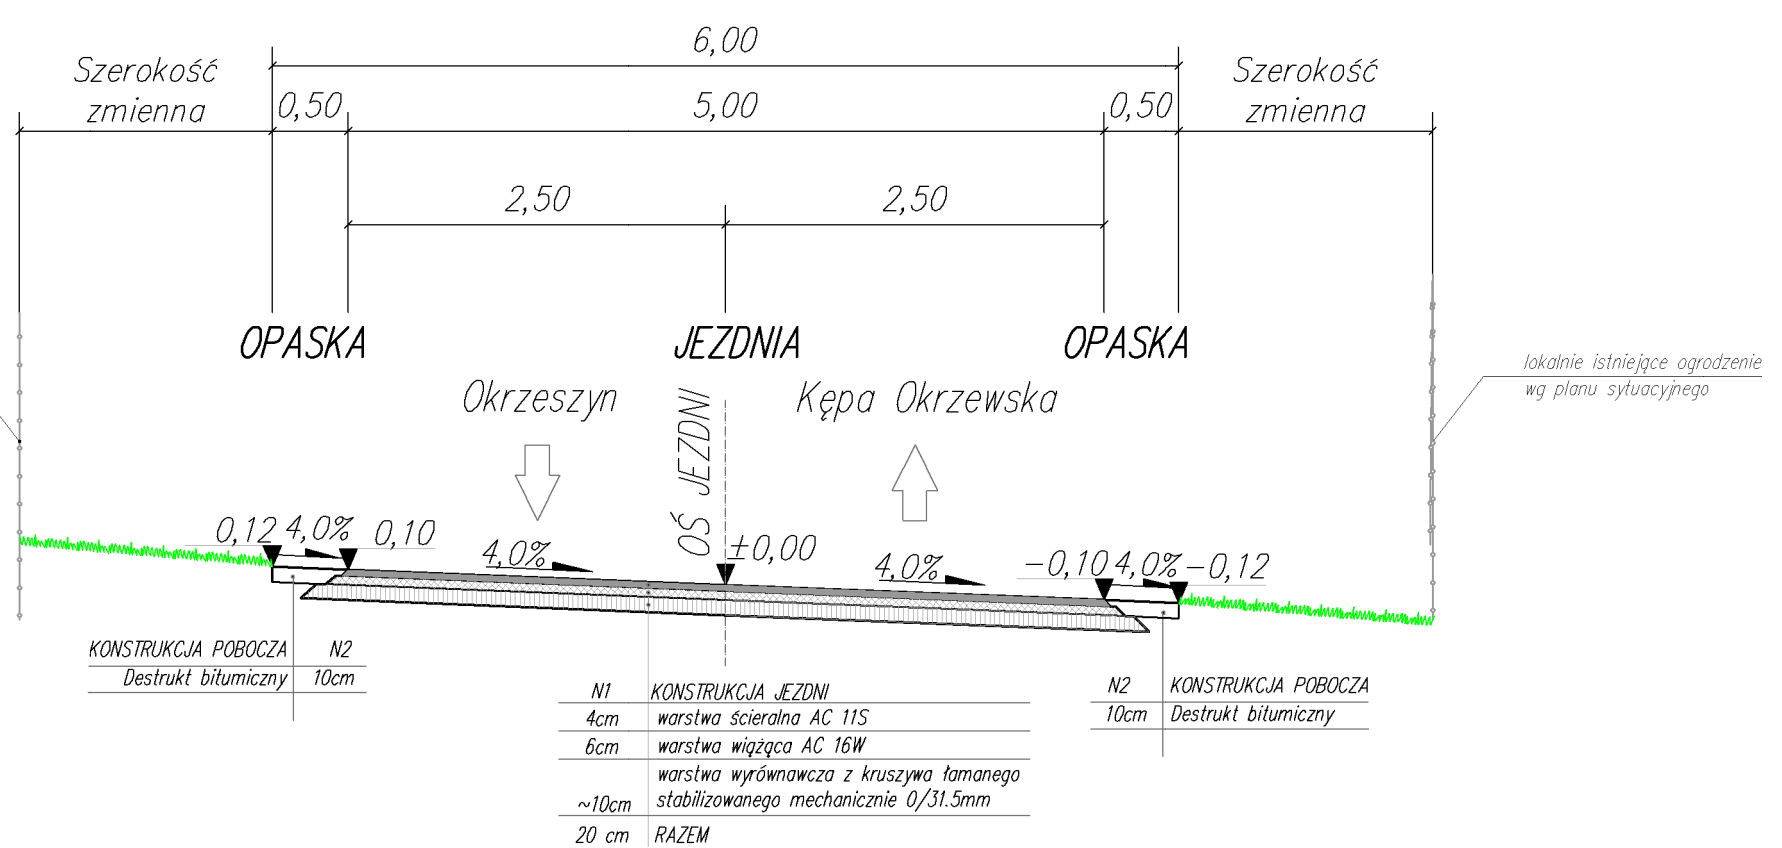

SZCZEGÓŁ "C" - skala 1:10

MATERIAŁ NA 1 mb KRAWĘŻNIKA BETONOWEGO WIBROPRASOWANEGO


1. Krawężnik betonowy 20x30x100 - 1 szt.
2. Ława betonowa z betonu C12/15 - 0,083m³

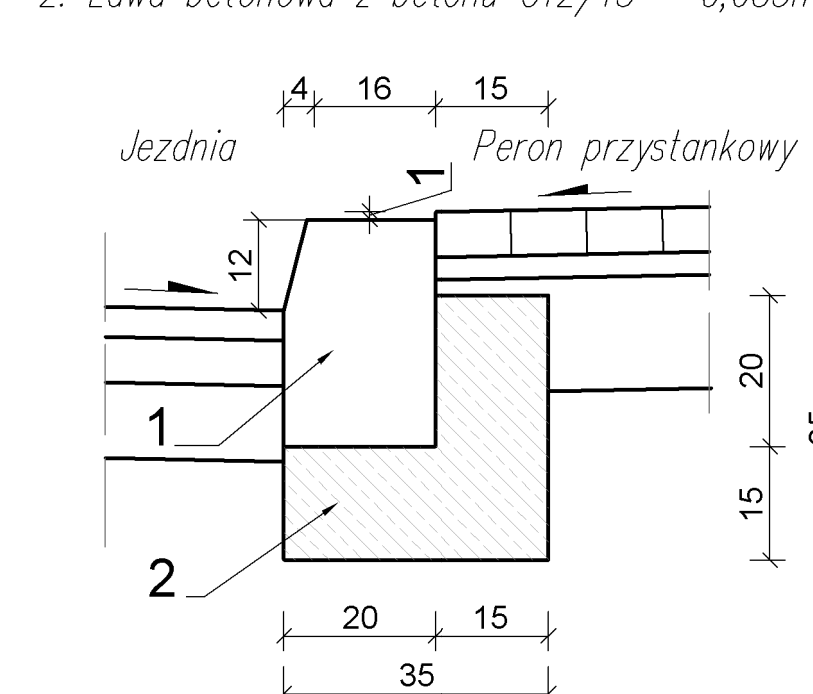

SZCZEGÓŁ "D" - skala 1:10

MATERIAŁ NA 1 mb OBRZEŻA BETONOWEGO WIBROPRASOWANEGO

1. Obrzeże betonowe 8x30x100 - 1 szt.
2. Ława betonowa z betonu C12/15 - 0,061m³

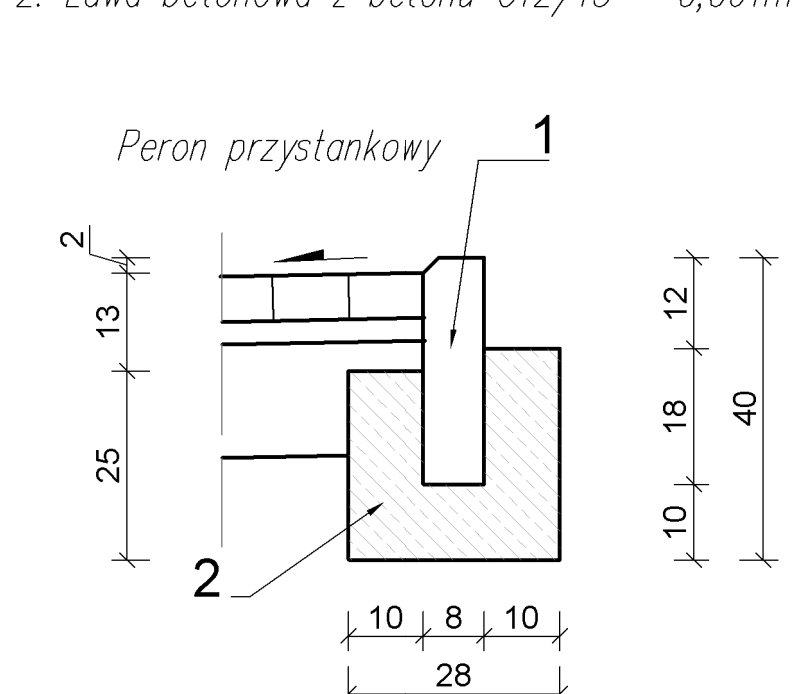

FUNKCJA:	NAZWISKO IMIE:	NR UPRAWNIENI:	PODPIS:
Projektant:	mgr inż. Radosław Mencfel	SK/4372/POOD/12	
Opracował:	mgr inż. Karina Krupa		
Oprowadził:	-----		
Sprawdził:	---		
INWESTOR:		Stwierdzenie:	
STAROSTWO POWIATOWE W KATOWICACH UL. CHYLICKOWSKA 14 05-500 PIASECZNO			
Adres obiektu:		Stwierdzenie:	Adres obiektu:
OKRZESZYN, KĘPA OKRZEWSKA		PIASECZNO	MAZOWIECKIE
Temat opracowania: PRZEBUDOWA DRÓGI POWIATOWEJ NR 2802W W MIEJSCOWOŚCIACH OKRZESZYN I KĘPA OKRZEWSKA, GMINA KONSTANCIN - JEZIORNA			
Nazwa rysunku:		Strona:	
PRZEKROJE KONSTRUKCYJNE - ETAP I		DROGOWA	
Skala:	Data rys.:	Nr projektu:	Data zakończenia:
1:50, 1:10	15.07.2015	Nr 0077/2015	30.09.2015