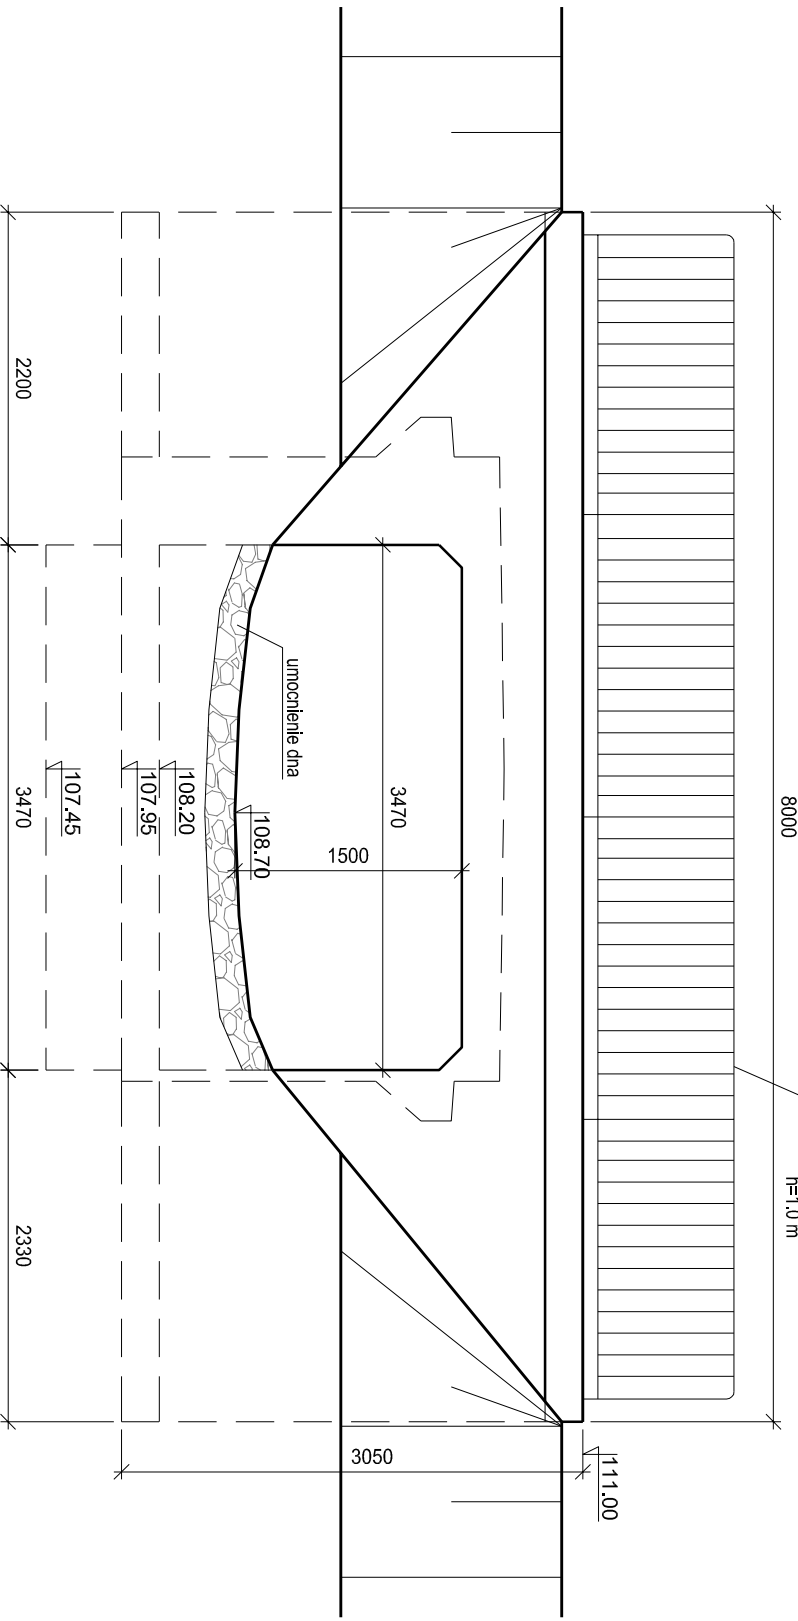
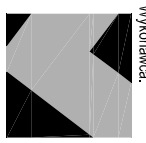

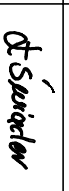


Widok z boku
1:50



Inwestor Zamawiający: Starostwo Powiatowe w Piasecznie ul. Chyliczkowska 14 05-500 Piaseczno tel. (22) 757 20 51, (22) 757 20 60, fax (22) 737 11 58			
Wykonawca:  VEGMAR JAKUB KRAWCZYK ul. Konarskiego 12A 05-500 Piaseczno tel./fax (+48) 811 82 42, tel. kom. (+48) 602 139 935			
Nazwa opracowania: Przebudowa przepustu w km 0+127.5 drogi powiatowej nr 2837W (ul. Lipowa) we wsi Głusków			
Funkcji, imię, nazwisko / nr upr. bud.:		Podpis:	
Projektant: mgr inż. Marek Kieniewicz upr. do projektowania bez ograniczeń w specjalności mostowej nr MAZD027/POC/M/10			
Sprawdzający: mgr inż. Łukasz Świąder upr. do projektowania bez ograniczeń w specjalności mostowej nr MAZD027/POC/M/10			
Faza opracowania: PROJEKT BUDOWLANO WYKONAWCZY REMONTU		Data: 10.2015r.	
Tytuł rysunku: Rysunek ogólny			
Skala:	Nr rysunku:	Nr rysunku:	Nr arkusza:
1:100;1:50	02	00	00
Prawa autorskie zastrzeżone. Ustawa z dn. 4 lutego 1994 r.			