Przekrój A-A
1:50

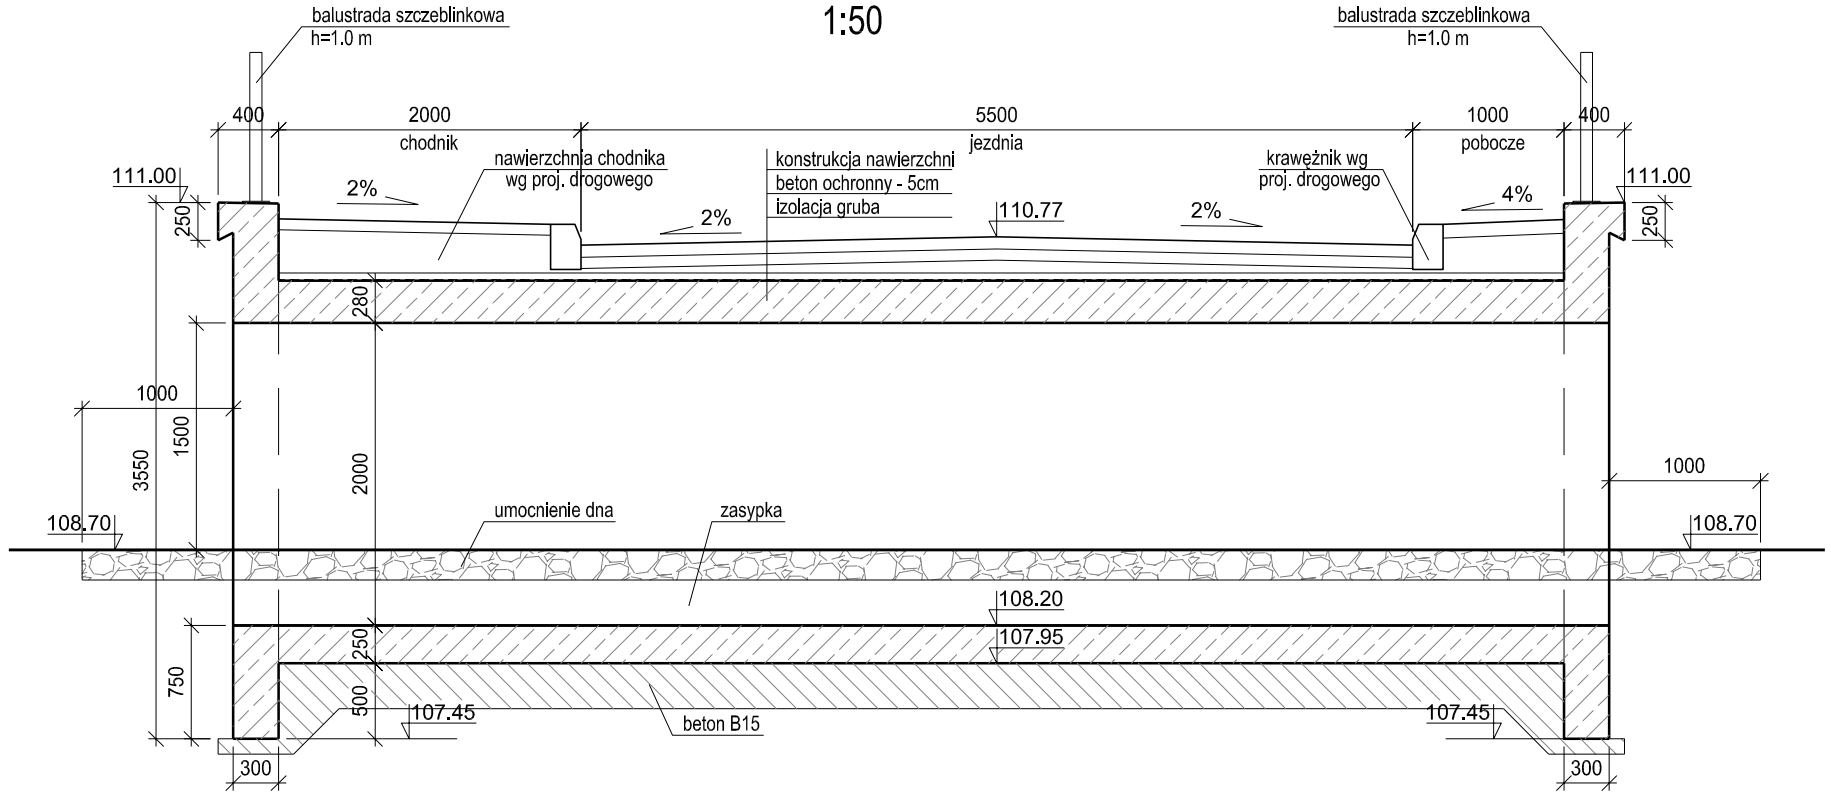

Przekrój B-B
1:50

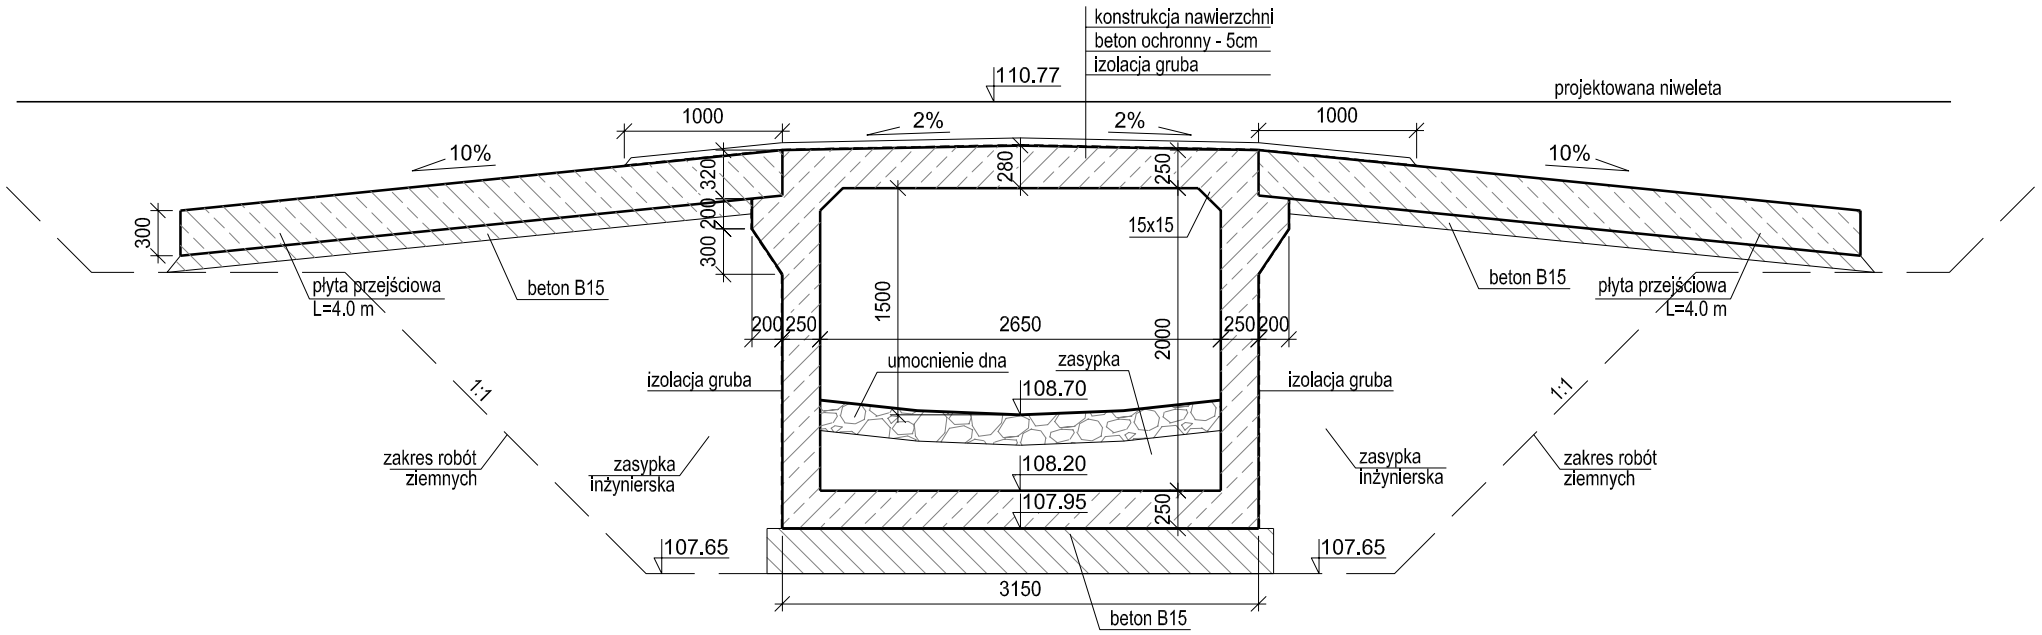

Inwestor /Zamawiający:
Starostwo Powiatowe w Piasecznie
ul. Chyliczkowska 14
05-500 Piaseczno
tel. (22) 757 20 51, (22) 757 20 60,
fax (22) 737 11 58

Wykonawca:
VEGMAR JAKUB KRAWCZYK
ul. Konarskiego 12A
05-500 Piaseczno
tel./fax (+48) 811 82 42,
tel. kom. (+48) 602 139 935

Nazwa opracowania:
Przebudowa przepustu w km 0+127.5 drogi powiatowej nr 2837W (ul. Lipowa) we wsi Głosków

Funkcj. imię, nazwisko / nr upr. bud.:	Podpis:
Projektant: *mgr inż. Maciej Kieniewicz* upr. do projektowania bez ograniczeń w specjalności mostowej nr MAZ/0375/POOM/07	
Sprawdzający *mgr inż. Łukasz Świąder* upr. do projektowania bez ograniczeń w specjalności mostowej nr MAZ/0422/POOM/10	
Faza opracowania: *PROJEKT BUDOWLANO WYKONAWCZY REMONTU*	Data: *10.2015r.*

Tytuł rysunku: *Przekroje*

Skala:	Nr rysunku:	Nr rysunku:	Nr arkusza:
1:50	*03*	*00*	*00*

Prawa autorskie zastrzeżone. Ustawa z dn. 4 lutego 1994 r.