



Widok z góry
1:100

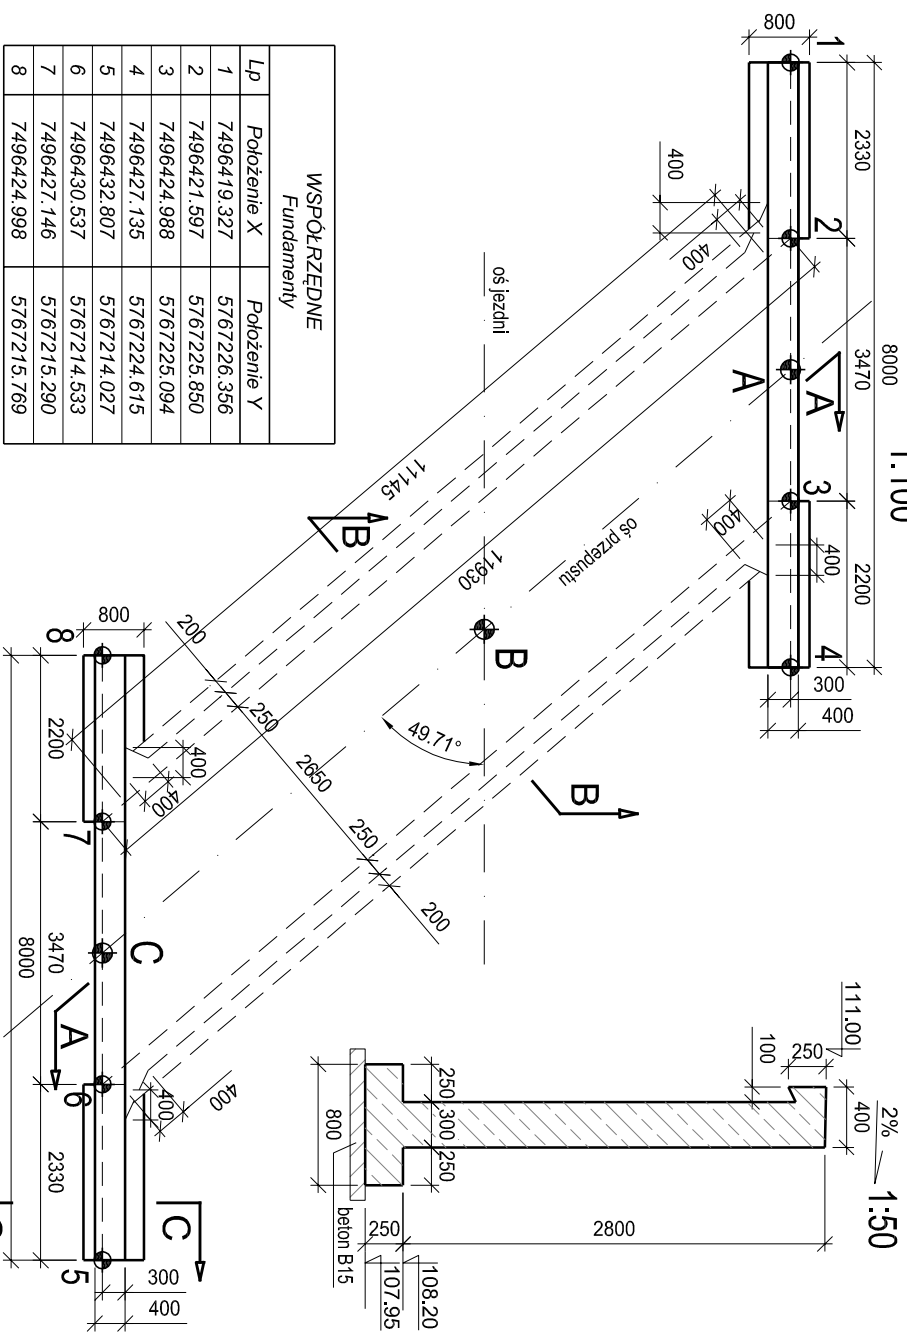


WSPÓLRZĘDNE Fundamenty	
Lp	Pokożenie
1	7496419.327 5767226.356
2	7496421.597 5767225.850
3	7496424.988 5767225.094
4	7496427.135 5767224.615
5	7496432.807 5767214.027
6	7496430.537 5767214.533
7	7496427.146 5767215.290
8	7496424.998 5767215.769

WSPÓLRZĘDNE Osie		
Lp	Pokożenie X	Pokożenie Y
A	7496423.293	5767225.472
B	7496425.762	5767220.772
C	7496428.841	5767214.911


Przekrój C-C
1:50

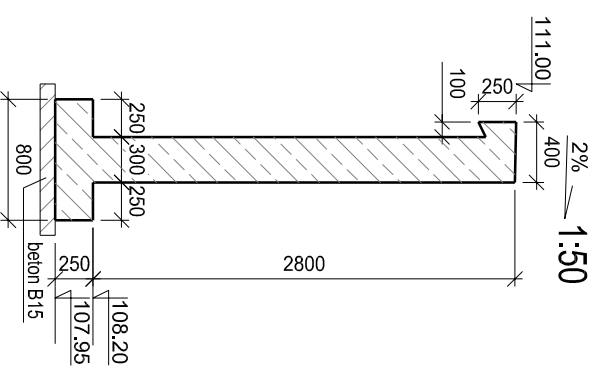


Przekrój A-A
1:50

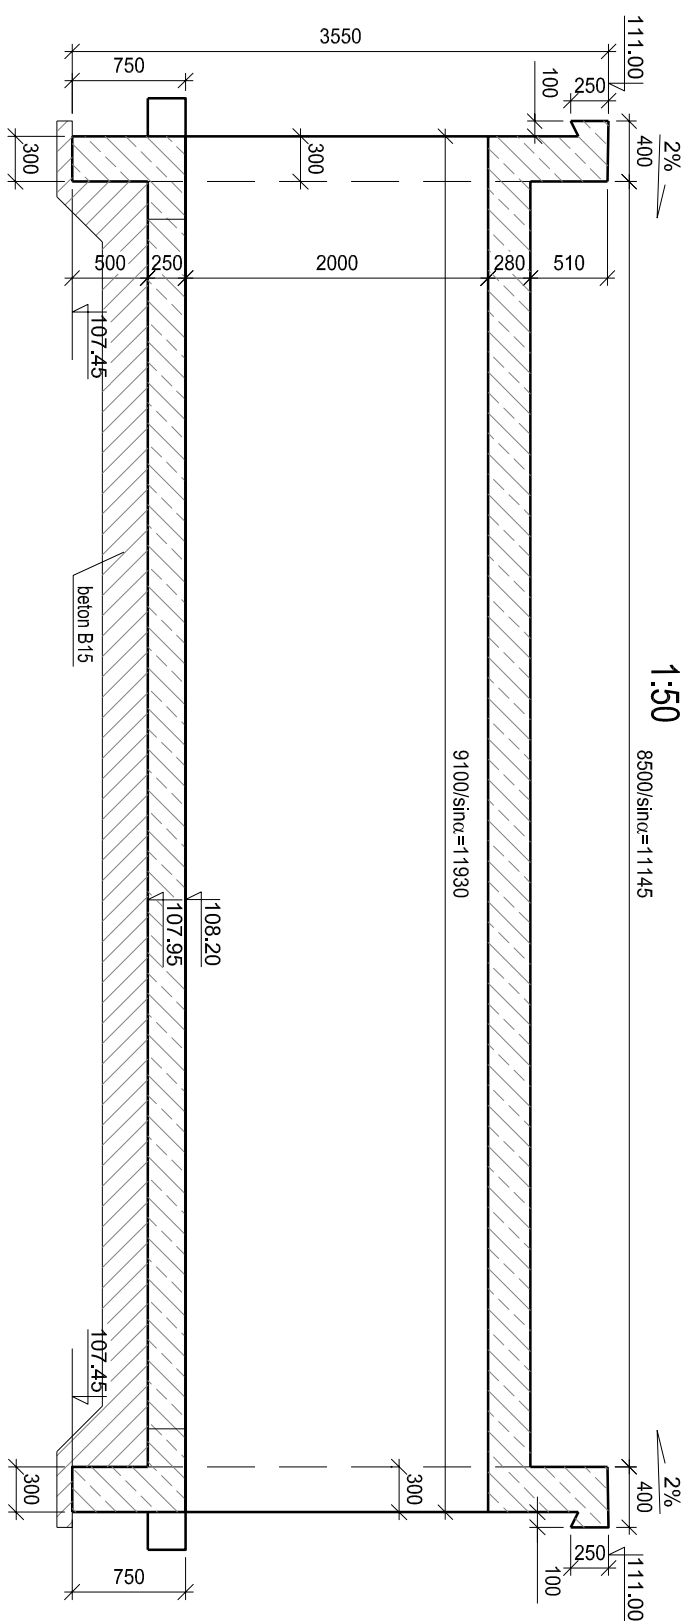

Przekrój B-B
1:50

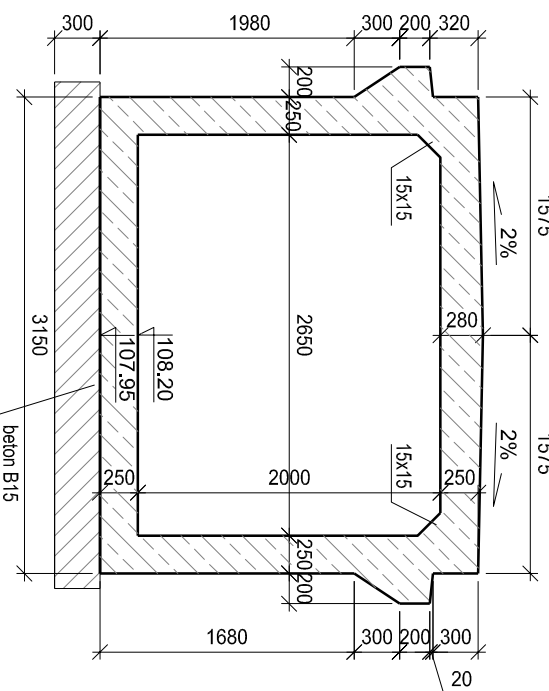

Widok z boku
1:50

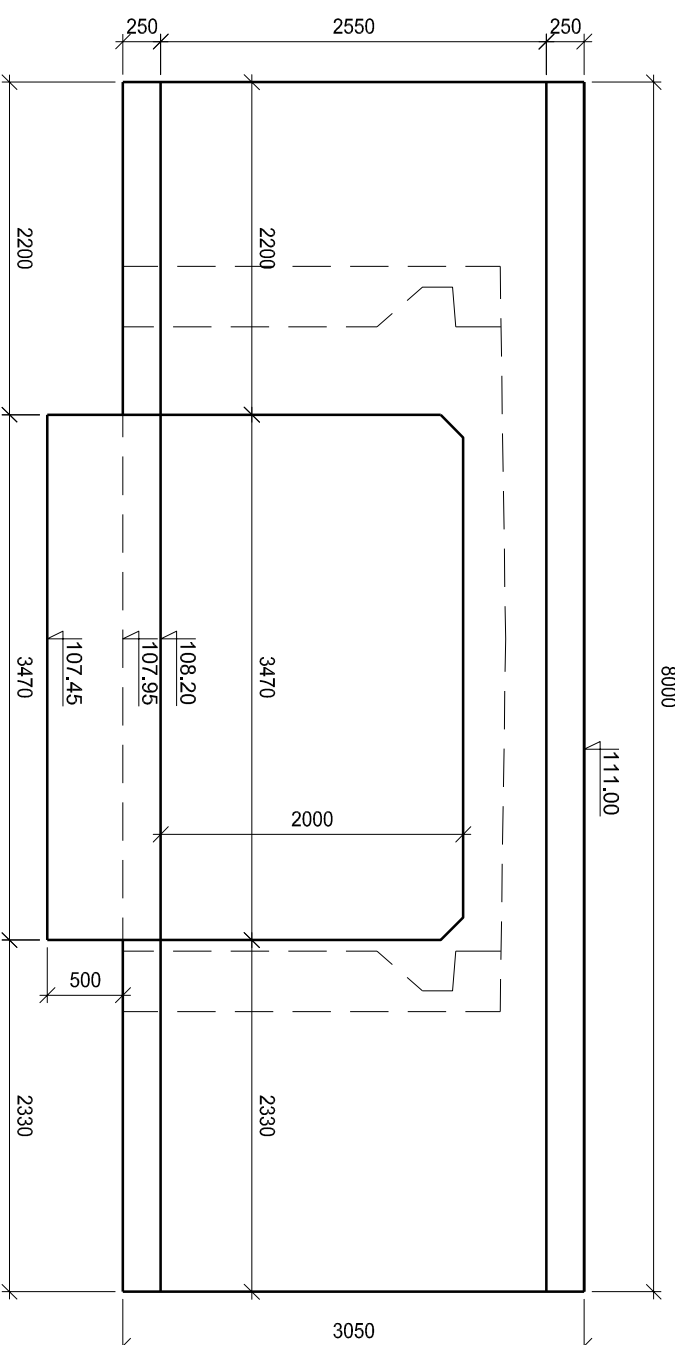

WYKONAWCA:
VEGMAR

WYKONAWCA:
VEGMAR JAKUB KRAWCZYK
ul. Konarskiego 12A
05-500 Piaseczno
tel./fax (+48) 811 82 42,
tel. kom. (+48) 602 139 935

INWESTOR:
Starostwo Powiatowe w Piasecznie
ul. Chylickowska 14
05-500 Piaseczno
tel. (22) 757 20 51, (22) 757 20 60,
fax (22) 737 11 58

PROJEKTANT:
mgr inż. Maciej Kieniewicz
ul. Młodych 37/39
05-500 Piaseczno

SPRAWDZAJĄCY:
mgr inż. Lukasz Świąder
ul. Młodych 37/39
05-500 Piaseczno

Faza opracowania:
PROJEKT BUDOWLANO
WYKONAWCZY REMONTU

Data:
10.2015r.

Typ rysunku:
Rysunek gabarytowy konstrukcji

Skala:
1:100; 1:50

Nr rysunku:
04

Nr arkusza:
00

Prawa autorskie zastrzeżone. Ustawa z dn. 4 lutego 1994 r.