


**UWAGA:**  
 WSZYSTKIE WYMIARY SPRAWDZIĆ W NATURZE!  
 W RAZIE WĄTPLIWOŚCI KONTAKTOWAĆ SIĘ Z PROJEKTANTEM.

**ŚCIANKA SZKLANA SA1**  
**POŁOŻENIE - PARTER WNĘTRZE**  
 SZEROKOŚĆ - 660 cm.  
 WYSOKOŚĆ - 283 cm  
 POWIERZCHNIA - 16,45m<sup>2</sup>  
 ODPORNOŚĆ OG. ŚCIANY EI 60  
 ODPORNOŚĆ OG. DRZWI EI 30  
 MATERIAŁ - ALUM.  
 MALOWANE PROSZKOWO(kolor RAL z palety rozszerzonej do ustalenia z projektantem).  
 DRZWI PRZYSTOSOWANE DO PODŁĄCZENIA DO INSTALACJI SSP - POZYCJA OTWARTA NA ELEKTROTRZYMACZACH.

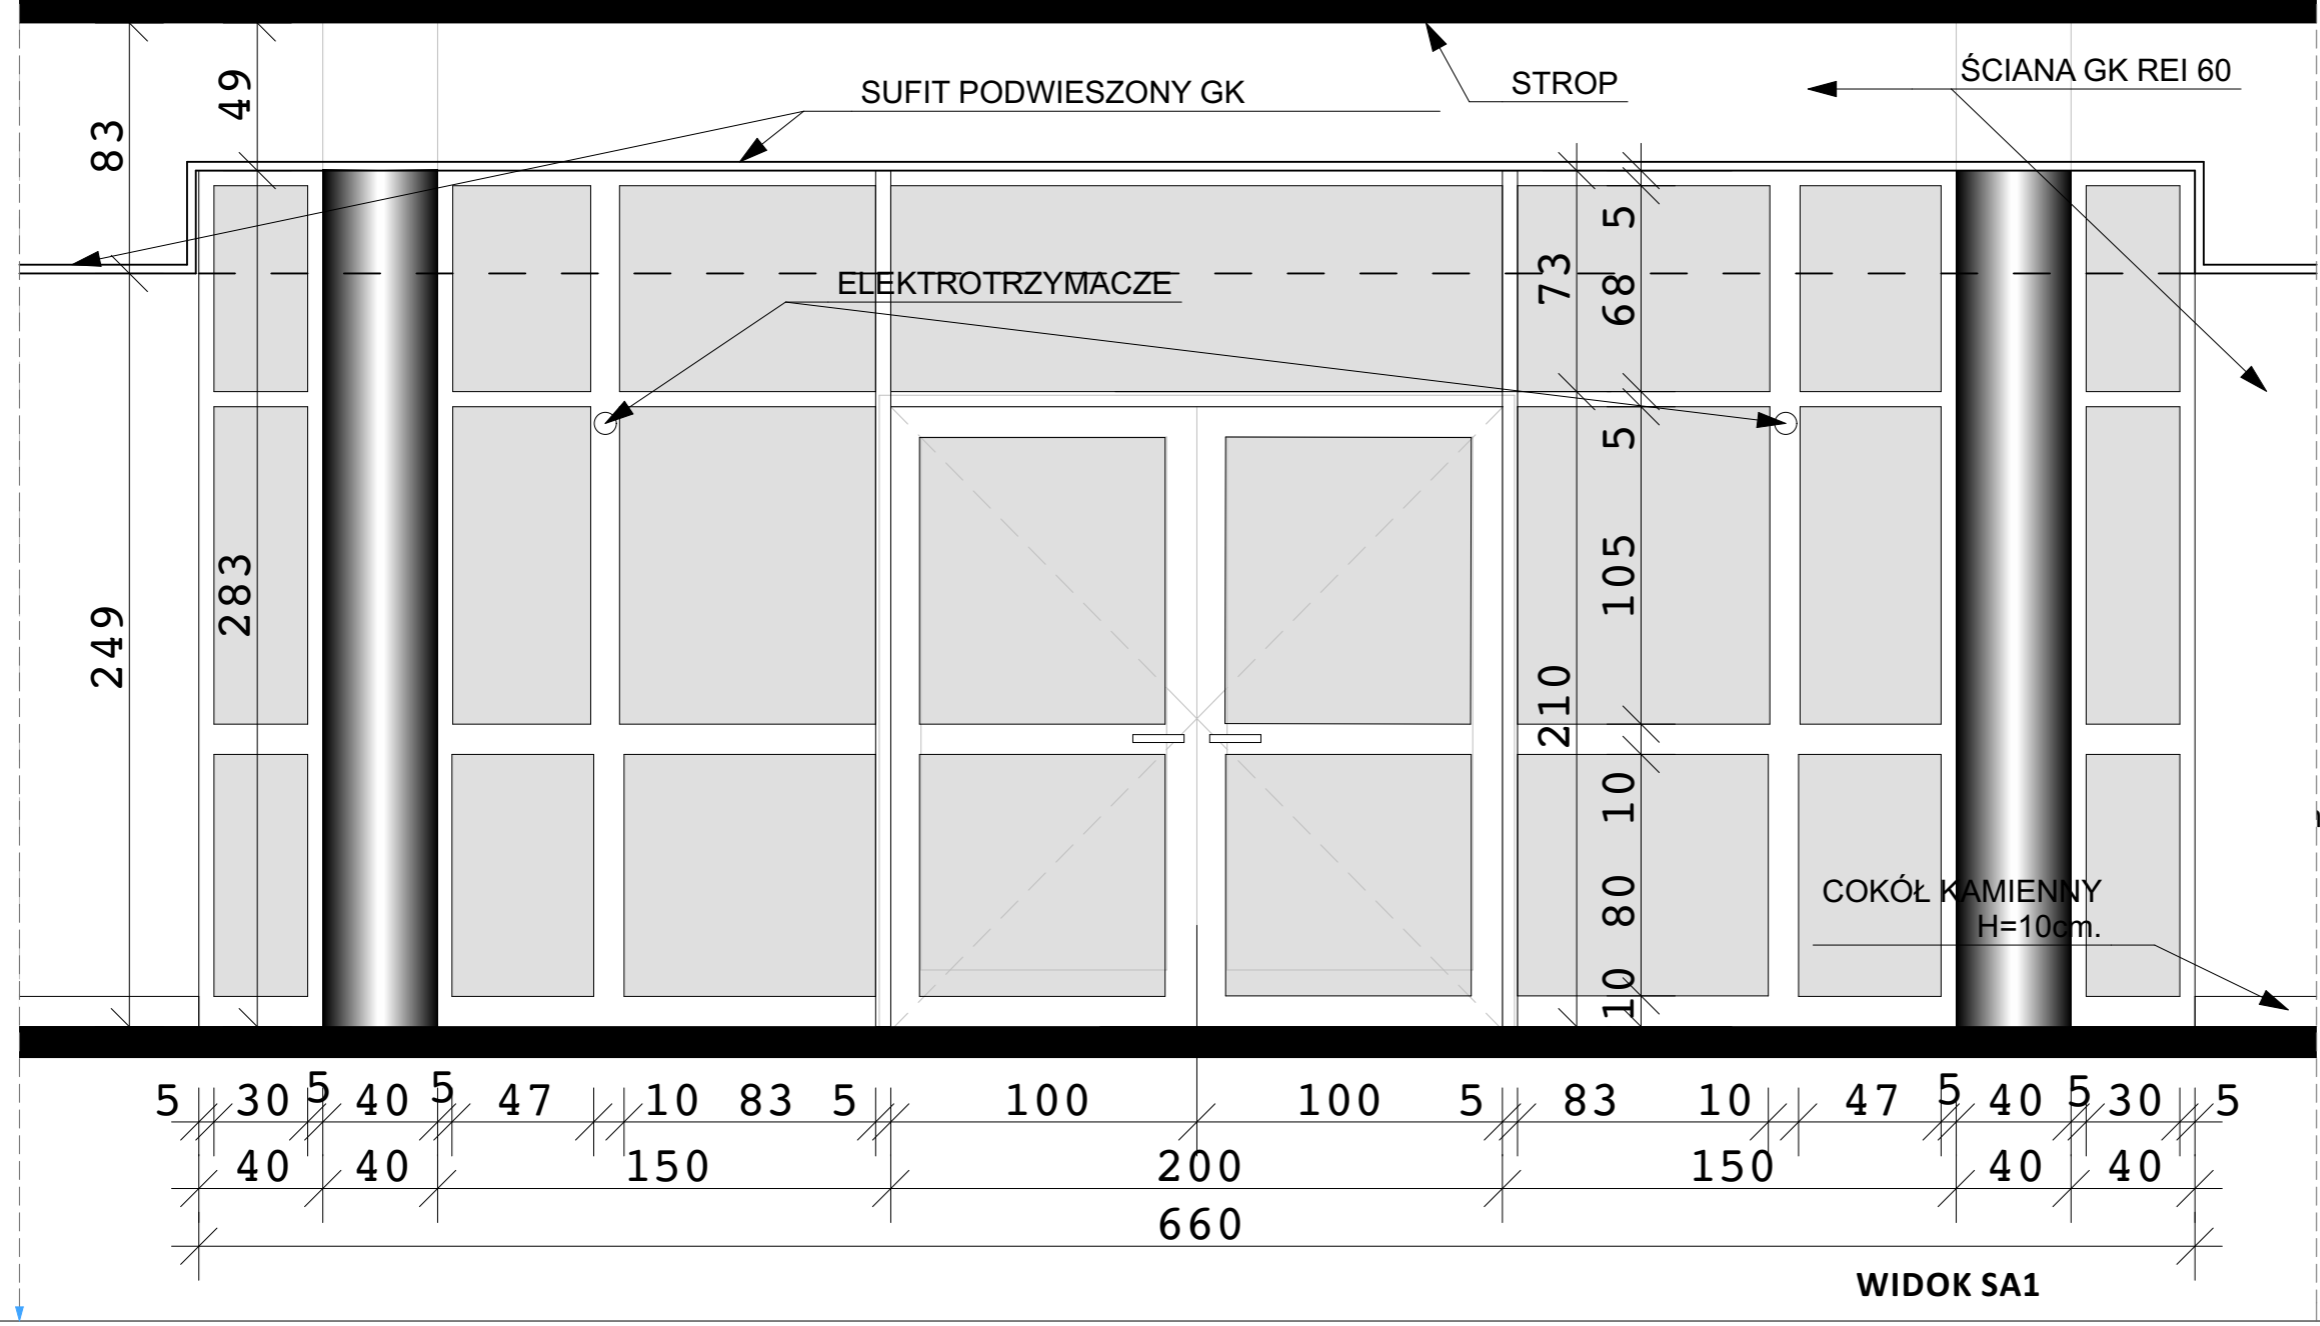

PRACOWNIA ARCHITEKTONICZNA  
**TEAM Projekt**

**PROJEKT PRZEBUDOWY**  
 Zespołu Szkół Specjalnych  
 w Pęczerach - Łbiskach

ADRES INWESTYCJI:  
 UL. B. CHROBREGO 83  
 PĘCZERY - ŁBISKA

INWESTOR:  
 Starostwo Powiatowe w  
 Piasecznie; 05-500 Piaseczno,  
 ul. Chyliczkowska 14

Faza:  
**PROJEKT WYKONAWCZY**

BRANŻA: ARCHITEKTONICZNO-BUDOWLANA

DATA: **WRZESIEŃ 2015**

PROJEKTANT: \_\_\_\_\_ PODPISY  
 mgr inż. arch. Barbara Leśniewska -  
 Wekka  
 upr. bud.w specj. arch b/o nr ST/670/86

OPRACOWAŁ:  
 stud. arch. Ewa Czaplińska

SPRAWDZAJĄCY:  
 mgr inż. arch. Teresa Czaplińska  
 upr. bud.w specj. arch b/o nr MA/057/09

TREŚĆ RYSUNKU:  
**ŚCIANKA SZKLANA SA1**

SKALA: **1:25** NR RYS. **A.13**