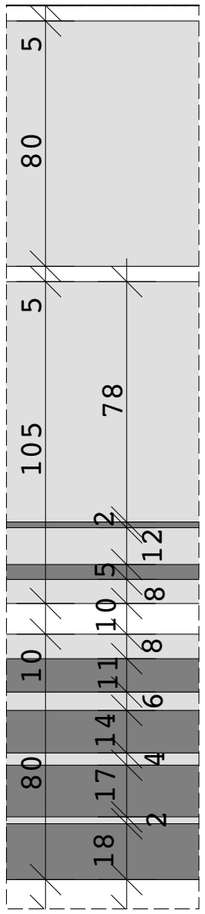

ZASADA OKLEINOWANIA SZYB FOLIĄ MATOWĄ 1:20

SZKŁO PRZEZROCZYSTE

FOLIA MATOWA

UWAGA:
WSZYSTKIE WYMIARY SPRAWDZIĆ W NATURZE!
W RAZIE WĄTPLIWOŚCI KONTAKTOWAĆ SIĘ Z PROJEKTANTEM.

ŚCIANKA SZKLANA SA2
POŁOŻENIE - PARTER WNĘTRZE
SZEROKOŚĆ - 660 cm.
WYSOKOŚĆ - 283 cm
POWIERZCHNIA - 27,85m2
ODPORNOŚĆ OGNIOWA -BRAK
MATERIAŁ - ALUM.
MALOWANE PROSZKOWO(kolor RAL z palety rozszerzonej do ustalenia z projektantem).
DRZWI Z SAMOZAMYKACZAMI

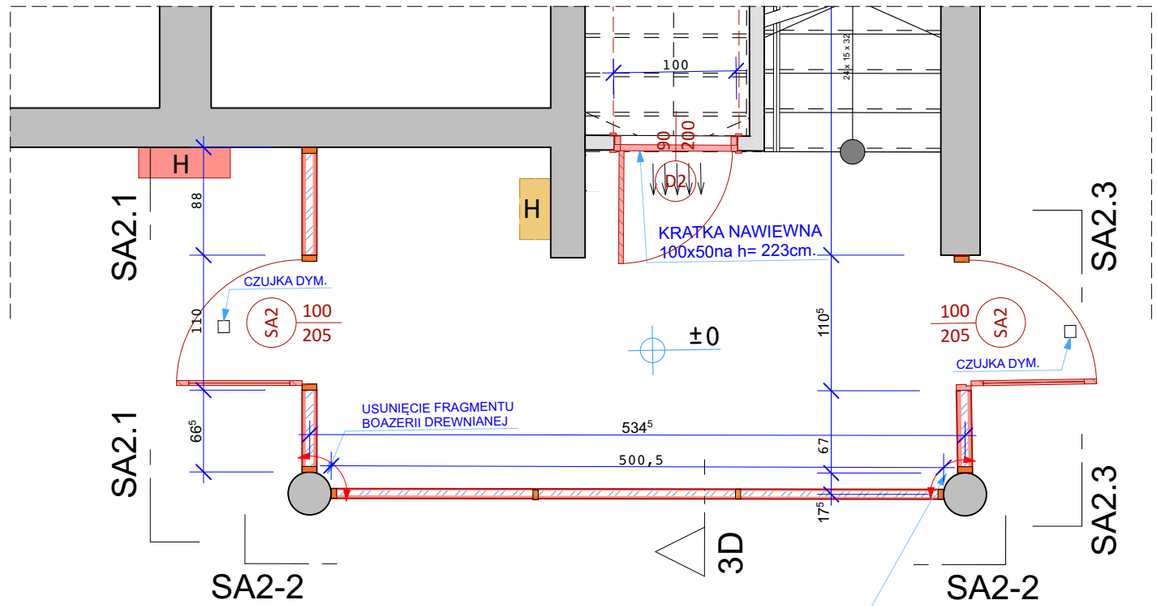

RZUT
KLATKA SCHODOWA SKRZYDŁO D

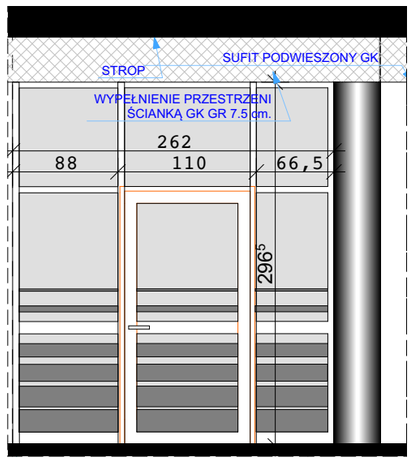

WIDOK SA2.1

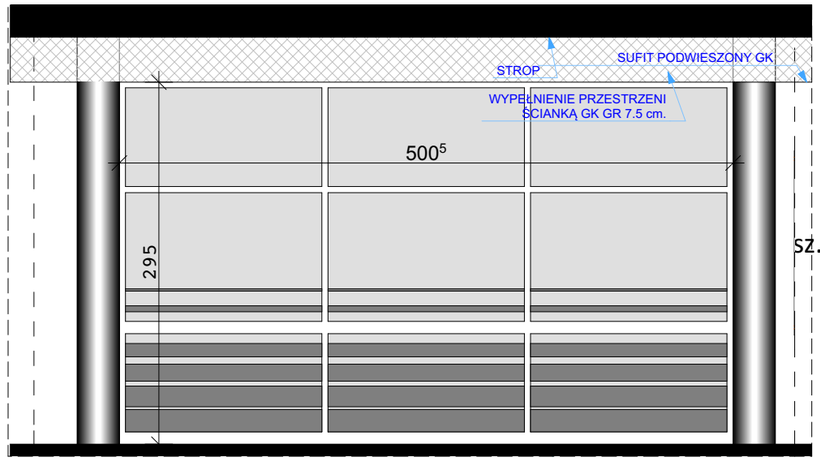

WIDOK SA2.2

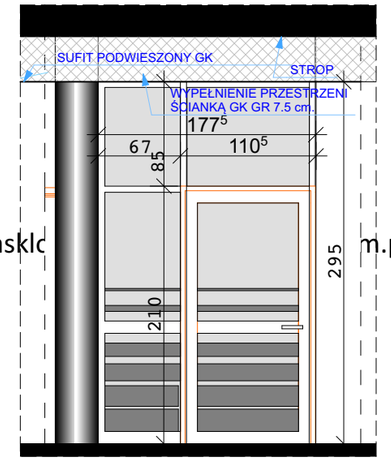

WIDOK SA2.3

sz.Jasklo m.pl

PRACOWNIA ARCHITEKTONICZNA
TEAM Projekt

PROJEKT PRZEBUDOWY
Zespołu Szkół Specjalnych w Pęcherach - Łbiskach

ADRES INWESTYCJI:
UL. B. CHROBREGO 83
PĘCHERY - ŁBISKA

INWESTOR:
Starostwo Powiatowe w Piasecznie; 05-500 Piaseczno, ul. Chyliczkowska 14

Faza: PROJEKT WYKONAWCZY

BRANŻA: ARCHITEKTONICZNO-BUDOWLANA

DATA: WRZESIEŃ 2015

PROJEKTANT: | PODPISY

mgr inż. arch. Barbara Leśniewska - Wekka
upr. bud.w specj. arch b/o nr ST/670/86

OPRACOWAŁ:
stud. arch. Ewa Czaplińska

SPRAWDZAJĄCY:
mgr inż. arch. Teresa Czaplińska
upr. bud.w specj. arch b/o nr MA/057/09

TREŚĆ RYSUNKU:
ŚCIANKA SZKLANA SA2

SKALA: 1:50,

NR RYS. A.14