



**ZASADA OKLEINOWANIA
SZYB FOLIĄ MATOWĄ 1:20**

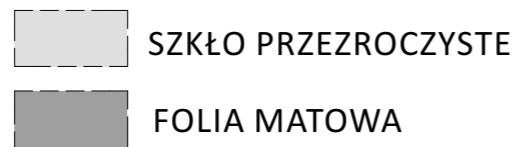


UWAGA:
WSZYSTKIE WYMIARY SPRAWDZIĆ W NATURZE!
W RAZIE WĄTPLIWOŚCI KONTAKTOWAĆ SIĘ Z
PROJEKTANTEM.


ŚCIANKA SZKLANA SA3
POŁOŻENIE - PIĘTRO WNĘTRZE
SZEROKOŚĆ - 660 cm.
WYSOKOŚĆ - 283 cm
POWIERZCHNIA - 25,35m²
ODPORNOŚĆ OGNIOWA - BRAK
MATERIAŁ - ALUM.
MALOWANE PROSZKOWO (kolor
RAL z palety rozszerzonej do
ustalenia z projektantem).
DRZWI Z SAMOZAMYKACZMI

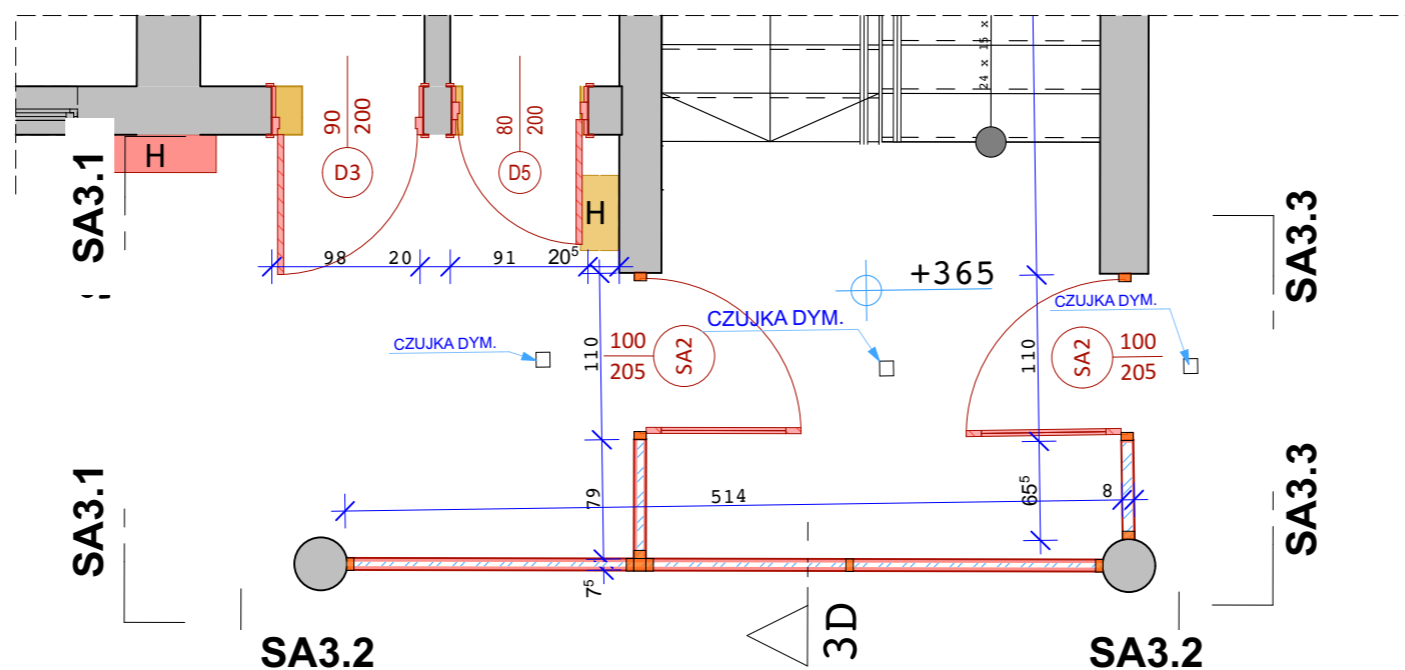


**RZUT
KLATKA SCHODOWA SKRZYDŁO D**

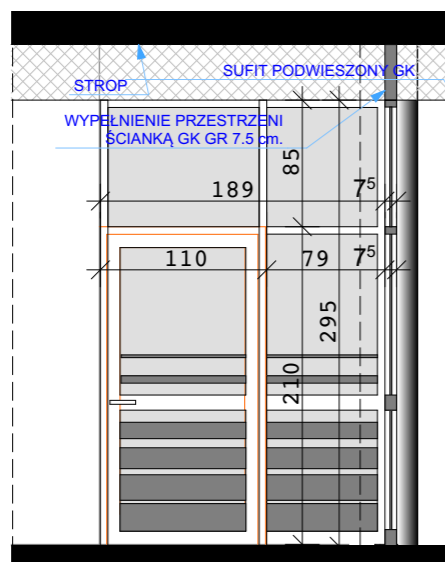

WIDOK SA3.1

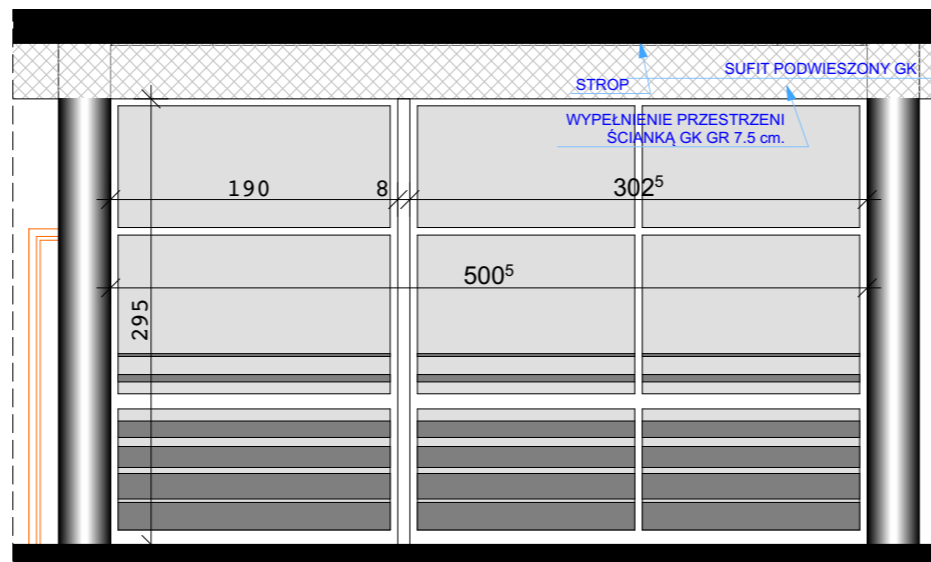

WIDOK SA3.2

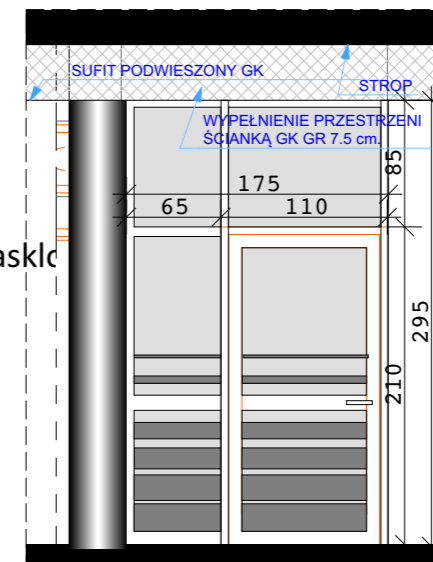

WIDOK SA3.3

PRACOWNIA ARCHITEKTONICZNA
TEAM Projekt

PROJEKT PRZEBUDOWY
Zespołu Szkół Specjalnych
w Pęczerach - Łbiskach

ADRES INWESTYCJI:
UL. B. CHROBREGO 83
PĘCZERY - ŁBISKA

INWESTOR:
Starostwo Powiatowe w
Piasecznie; 05-500 Piaseczno,
ul. Chyliczkowska 14

Faza:
PROJEKT WYKONAWCZY

BRANŻA: ARCHITEKTONICZNO-BUDOWLANA

DATA: **WRZESIEŃ 2015**

PROJEKTANT: _____ PODPISY

mgr inż. arch. Barbara Leśniewska -
Wekka
upr. bud.w specj. arch b/o nr ST/670/86

OPRACOWAŁ:
stud. arch. Ewa Czaplińska

SPRAWDZAJĄCY:
mgr inż. arch. Teresa Czaplińska
upr. bud.w specj. arch b/o nr MA/057/09

TREŚĆ RYSUNKU:
ŚCIANKA SZKLANA SA3

SKALA:
1:50,

NR RYS.
A.15