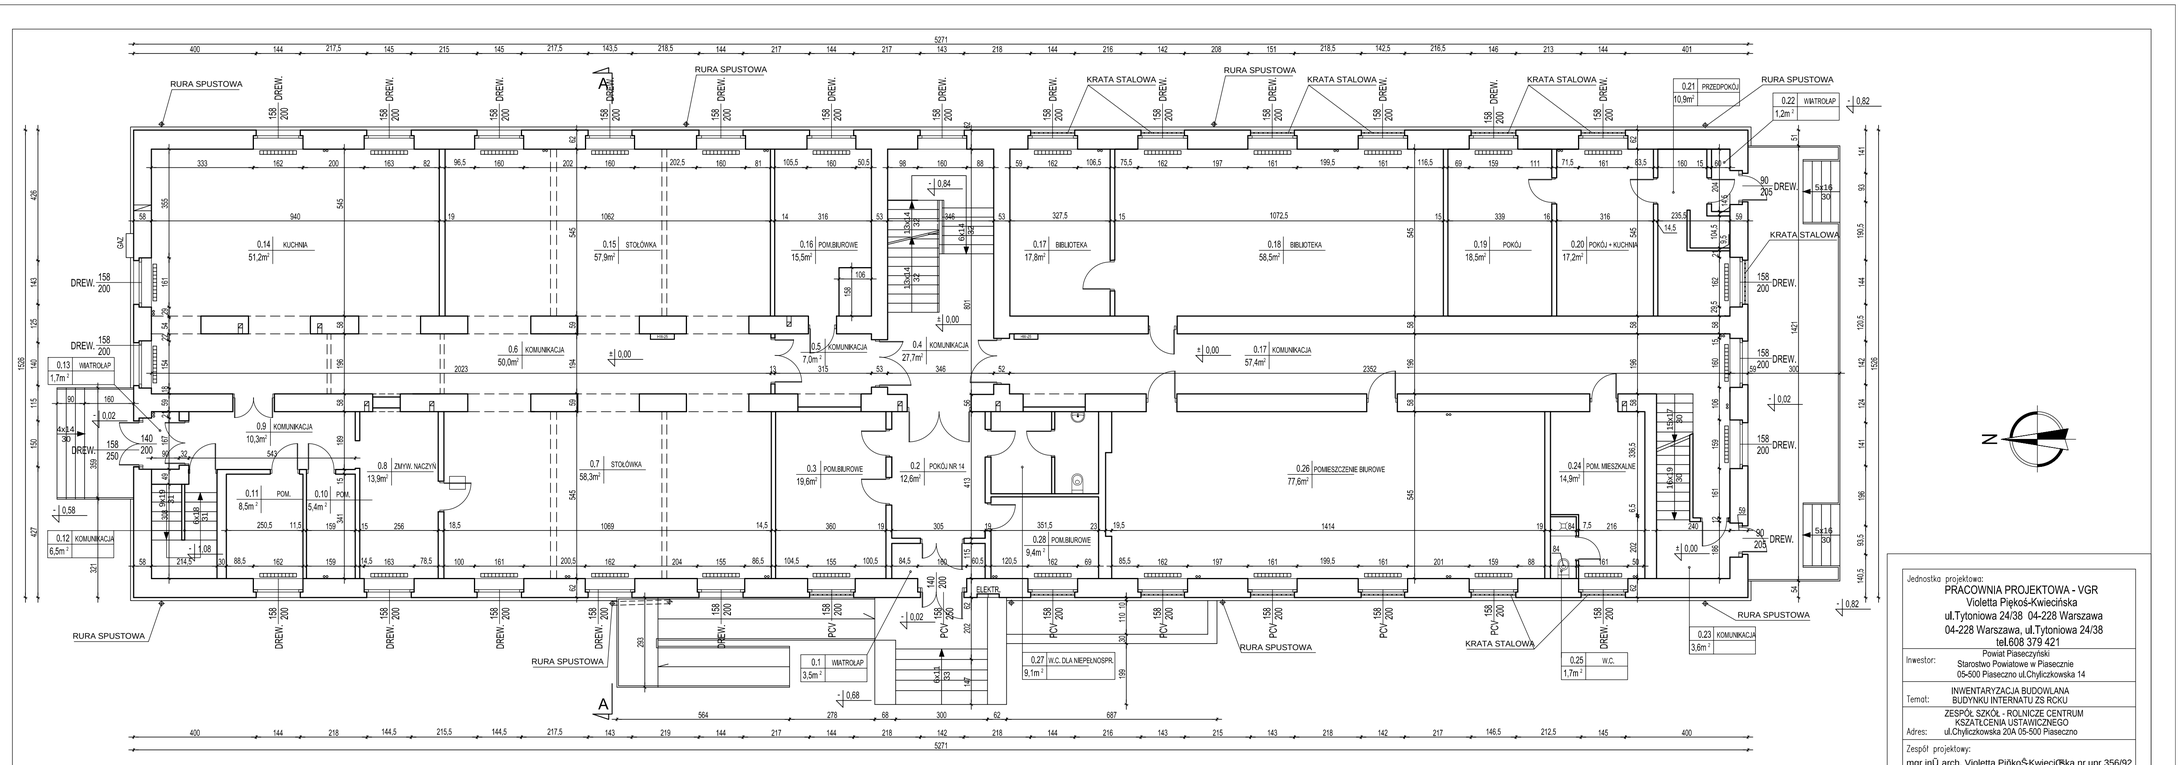

POW. PARTER:

POW. UŻYTKOWA=647,7m2
POW. CAŁKOWITA=804,3m2

POW. BUDYNEK:

POW. UŻYTKOWA=3026,3m2
POW. CAŁKOWITA=3799,8m2
POW. ZABUDOWY=911,2m2
KUBATURA=12695m3

Jednostka projektowa:	PRACOWNIA PROJEKTOWA - VGR Violetta Piękoś-Kwiecińska ul.Tytoniowa 24/38 04-228 Warszawa 04-228 Warszawa, ul.Tytoniowa 24/38 tel.608 379 421
Inwestor:	Powiat Piaseczyński Starostwo Powiatowe w Piasecznie 05-500 Piaseczno ul.Chyliczkowska 14
Temat:	INWENTARYZACJA BUDOWLANA BUDYNKU INTERNATU ZS RCKU
Adres:	ZESPÓŁ SZKÓŁ - ROLNICZE CENTRUM KSZTAŁCENIA USTAWICZNEGO ul.Chyliczkowska 20A 05-500 Piaseczno
Zespół projektowy:	mgr inż. arch. Violetta Piękoś-Kwiecińska nr upr 356/92 tech.arch. Tomasz Wiśniewski
branża:	Architektura
Stadium:	Inwentaryzacja
Nazwa rysunku:	Rzut parteru - stan istniejący
Data: 05.2015	Skala: 1:100 Nr rysunku: A-3