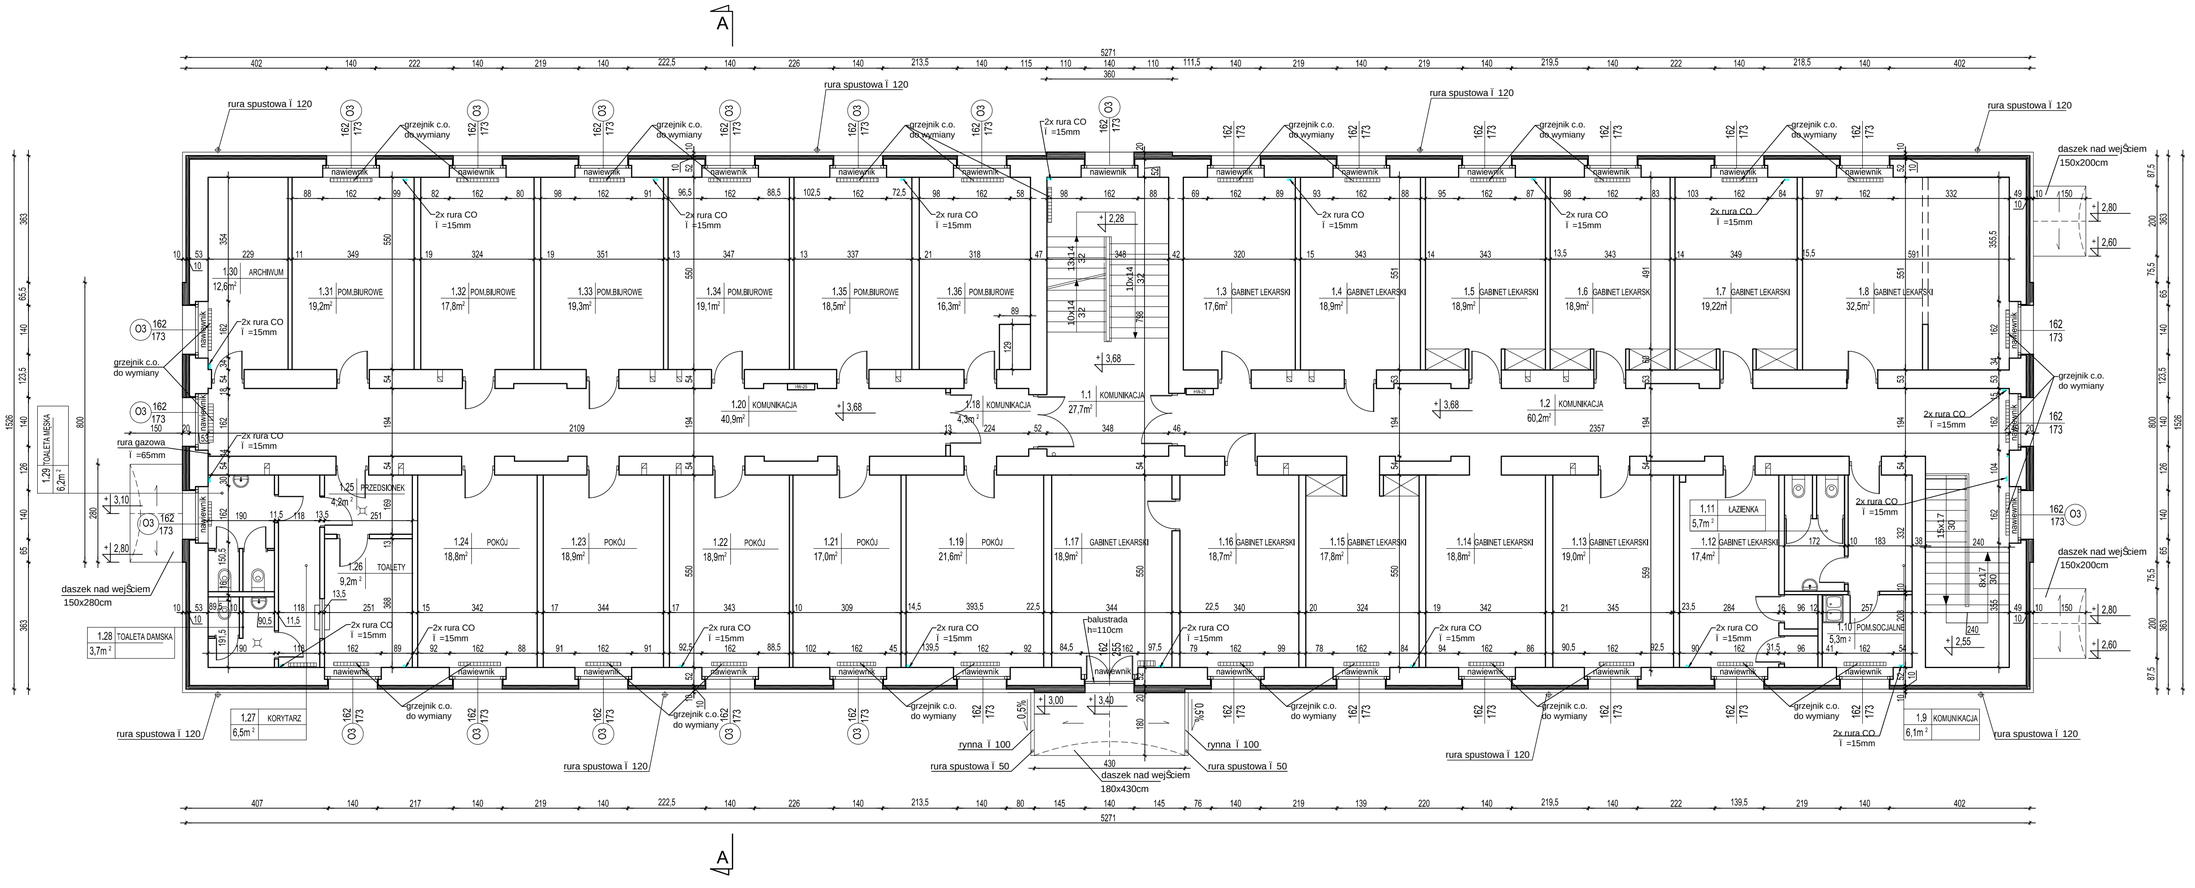

Jednostka projektowa:	PRACOWNIA PROJEKTOWA - VGR Violetta Piękoś-Kwiecińska ul.Tytoniowa 24/38 04-228 Warszawa 04-228 Warszawa, ul.Tytoniowa 24/38 tel.608 379 421
Inwestor:	Powiat Piaseczyński Starostwo Powiatowe w Piasecznie 05-500 Piaseczno ul.Chyliczkowska 14
Temat:	TERMOMODERNIZACJA BUDYNKU INTERNATU ZS RCKU
Adres:	ZESPÓŁ SZKÓŁ - ROLNICZE CENTRUM KSZTAŁCENIA USTAWICZNEGO ul.Chyliczkowska 20A 05-500 Piaseczno
Zespół projektowy: architektura:	mgr inż. arch. Violetta Piękoś-Kwiecińska nr upr 356/92 tech.arch. Tomasz Wiśniewski
konstrukcja:	mgr inż. Adam Lubczyński nr upr 911/60
branża:	Architektura
Stadium:	Projekt budowlano-wykonawczy
Nazwa rysunku:	Rzut I piętra
Data: 11.2015	Skala: 1:100 Nr rysunku: A-04