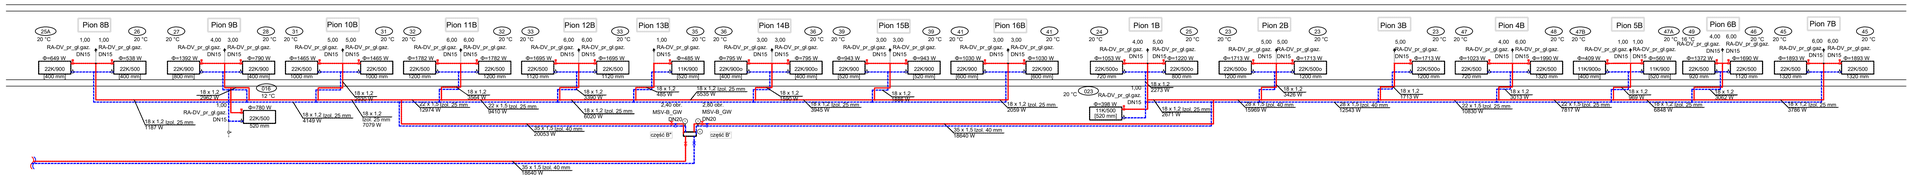

LEGENDA:

- INSTALACJA PIONOWA
- 18 x 1,2 — ŚREDNICA PRZEWODU
- 20 °C — POMIESZCZENIE, TEMP. 20°C
- DN15 — OPISANIE POŁĄCZENIE ROZNE ZASTAWY, WYMIAR, ROZDZIAŁ
- Pion 7B — NR PIONU

INŻRUD Adrianna Rudnik ul.Kłonowa 7/59, 41-800 Zabrze tel: 501-427-378 E-mail: adrianna.rudnik@sanet.pl	NAZWA PROJEKTU Przebudowa i rozbudowa budynku Zespołu Szkół Nr1 w Piasecznie przy ul. Szpitalnej 10		
	INVESTOR Starostwo Powiatowe w Piasecznie ul. Życzkowskiego 14, 05-500 Piaseczno		NUMER RYSUNKU B
STADIUM Projekt budowlany i wykonawczy	TEMAT LUB OBIEKT Przebudowa instalacji c. o. budynku Zespołu Szkół Nr 1 w Piasecznie przy ul. Szpitalnej 10		NUMER KOLEJNY
BRANŻA sanitarna	TYTUŁ RYSUNKU Rozwinięcie inst. c.o.- częsć B		SKALA 1:100 FORMAT
	Imię i NAZWISKO	NR UPR.	DATA	PODPIS
Projektował	mgr inż. Adrianna RUDNIK	SKL/4750/PWOS/13	grudzień 2015	
Sprawdził	mgr inż. Marzena KOLICK	SKL/2837/pawk/09	grudzień 2015	