


km 0+010.00

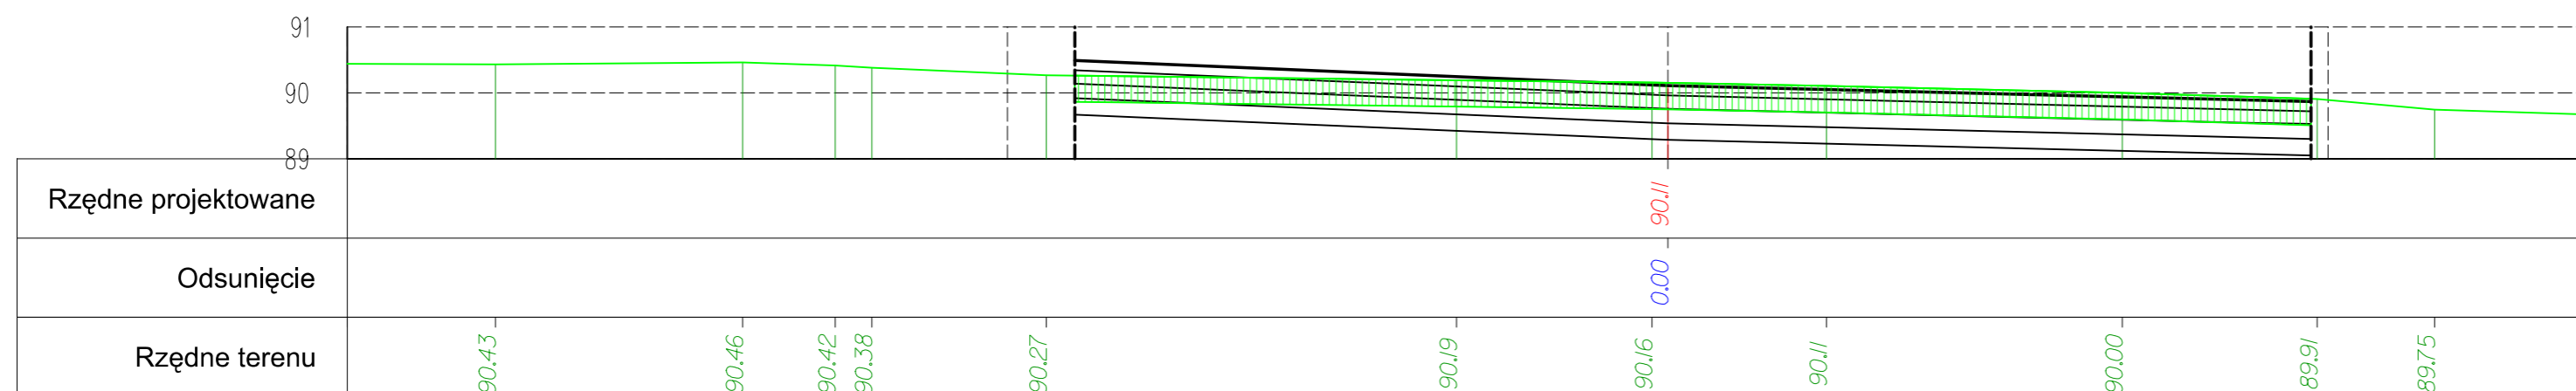

km 0+005.00

Lp.	Typ modyfikacji	Data	Podpis	
INWESTOR		 <b>ZARZĄD POWIATU PIASECZYŃSKIEGO</b> ul. Chyliczkowska 14 05-500 Piaseczno tel. (22) 757 20 51 e-mail: starostwo@piaseczno.pl		
BIURO PROJEKTÓW		 <b>POMOST Warszawa Sp. z o.o.</b> ul. Marynarska 14 02-674 Warszawa tel. fax. (22) 843 78 01 e-mail: bp@pomost.com.pl		
PODWYKONAWCA		 <b>Biuro Projektowo - Konsultingowe EUROSTRADA Sp. z o. o.</b> ul. Przyjacielska 2C, Chylice 05-510 Konstancin - Jeziorna, tel. (22) 644-87-62		
FUNKCJA	IMIĘ I NAZWISKO	BRANŻA	NR UPRAWNIEŃ	PODPIS
Główny Projektant	mgr inż. Krzysztof Grej	mosty	Wa 27/90	
Projektant	mgr inż. Robert Twardowski	drogi	MAZ/0359/POOD/08	
Sprawdził	mgr inż. Wojciech Parciński	drogi	Wa 836/94	
INWESTYCJA				
<b>ROZBUDOWA DROGI WRAZ Z BUDOWĄ MOSTU PRZEZ RZEKĘ JEZIORKĘ            W MIEJSCOWOŚCI OBÓRKI (GMINA KONSTANCIN-JEZIORNA)            W CIĄGU DROGI POWIATOWEJ NR 2801W</b>				
Obiekt	Nazwa rysunku			
DROGA	<b>PRZEKROJE POPRZECZNE            DROGA POWIATOWA 2803W</b>			
Nr umowy	Skala	Data		
Ob/07/2014	1:100	02.2016		
OZNACZENIE RYSUNKU				
Branża	Stadium	Nr rysunku	Nr rew.	
<b>D</b>	<b>PW</b>	<b>05-2-1</b>	<b>00</b>	