Rzut z góry
skala 1:200

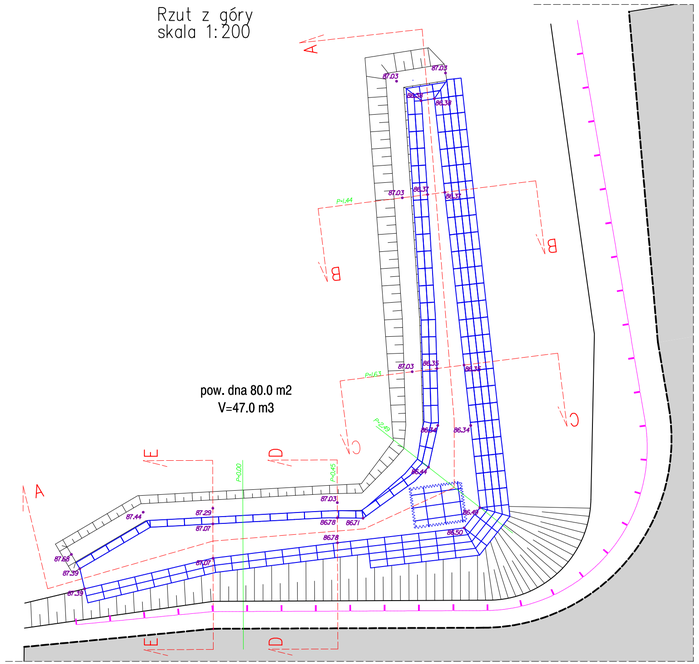

Przekrój podłużny A–A
skala 1:200

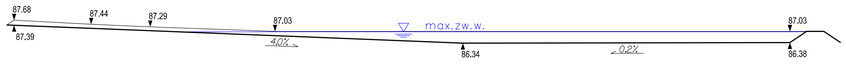

Przekrój B – B
skala 1:100

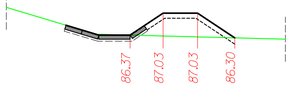

Przekrój C – C
skala 1:100

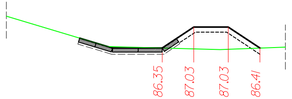

Przekrój D – D
skala 1:100

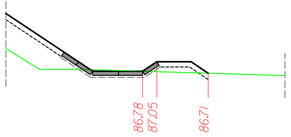

Przekrój E – E
skala 1:100

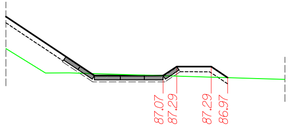

Schemat konstrukcji bezodpływowego zbiornika na wody opadowe
skala 1:50

płyty JOMB:
skarpy: 100x50x12 cm
dno: 100x75x12 cm
umocnienie płytami JOMB wykonać do rzędnej 87.00

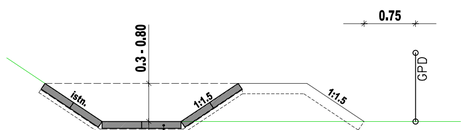

NR	OPIS TECHNOLOGICZNY	GRUBOŚĆ
1	betonowy element prefabrykowany (płyty typu JOMB)	12 cm
2	geowłóknina	–
3	podsypka piaskowa	5 cm

Lp.	Typ modyfikacji	Data	Podpis

INWESTOR

ZARZĄD POWIATU PIASECZYŃSKIEGO
ul. Chyliczkowska 14
05-500 Piaseczno
tel. (22) 757 20 51
e-mail: starostwo@piaseczno.pl

BIURO PROJEKTÓW

POMOST Warszawa Sp. z o.o.
ul. Marynarska 14
02-674 Warszawa
tel. fax. (22) 843 78 01
e-mail: bp@pomost.com.pl

PODWYKONAWCA

Biuro Projektowo - Konsultingowe
EUROSTRADA Sp. z o. o.
ul. Przyjaciełska 2C, Chyllce
05-510 Konstancin - Jeziorna,
tel. (22) 644-87-62

FUNKCJA	IMIĘ I NAZWISKO	BRANŻA	NR UPRAWNIEŃ	PODPIS
Główny Projektant	mgr inż. Krzysztof Grej	mosty	Wa 27/90	
Projektant	mgr inż. Robert Twardowski	drogi	MAZ/0359/POOD/08	
Sprawdził	mgr inż. Wojciech Parciński	drogi	Wa 836/94	

INWESTYCJA

ROZBUDOWA DROGI WRAZ Z BUDOWĄ MOSTU PRZEZ RZEKĘ JEZIORKĘ
W MIEJSCOWOŚCI OBÓRKI (GMINA KONSTANCIN-JEZIORNA)
W CIĄGU DROGI POWIATOWEJ NR 2801W

Obiekt	Nazwa rysunku
DROGA	ELEMENTY ODWODNIENIA Konstrukcja bezodpływowego zbiornika na wody opadowe

Nr projektu	Skala	Data
Ob/07/2014	–	02.2016

OZNACZENIE RYSUNKU

Branża	Stadium	Nr rysunku	Nr rew.
D	PW	08-1	00