





RYSUNEK GABARYTOWY PŁYTY POMOSTU

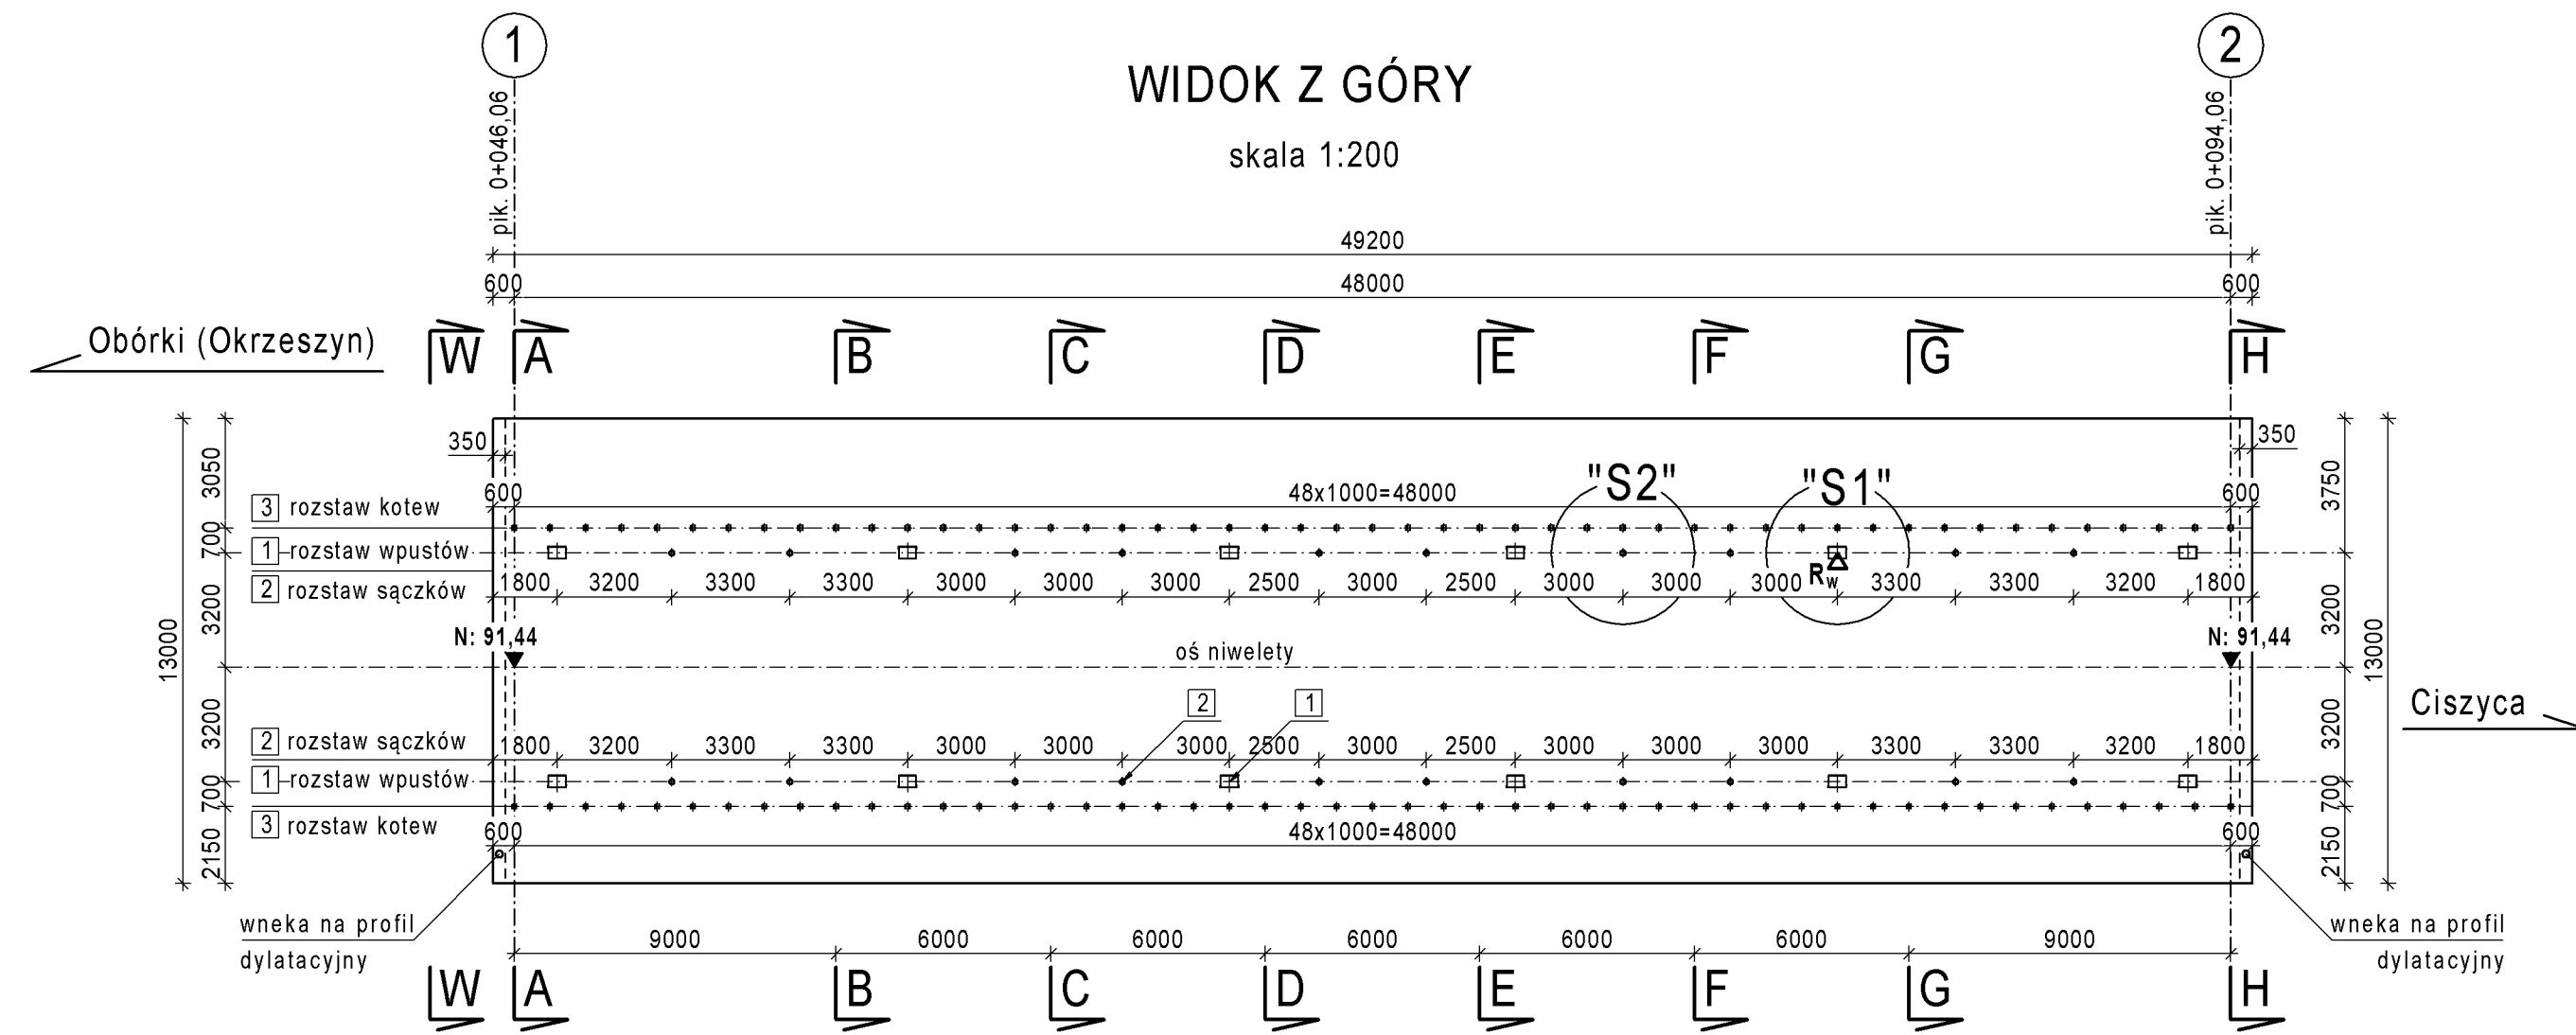

- ZESTAWIENIE ELEMENTÓW PŁYTY
- Sączki pionowe - 16 szt.
 - Dolne elementy wpustów mostowych - 12 szt.




UWAGI:

- R_k - rzędna kratki ściekowej
- h_k - wysokość osadzenia kratki ściekowej ponad dolnym elementem wpustu (zgodnie z katalogiem wybranego dostawcy wpustów)
- P - rzędna osadzenia dolnego elementu wpustu

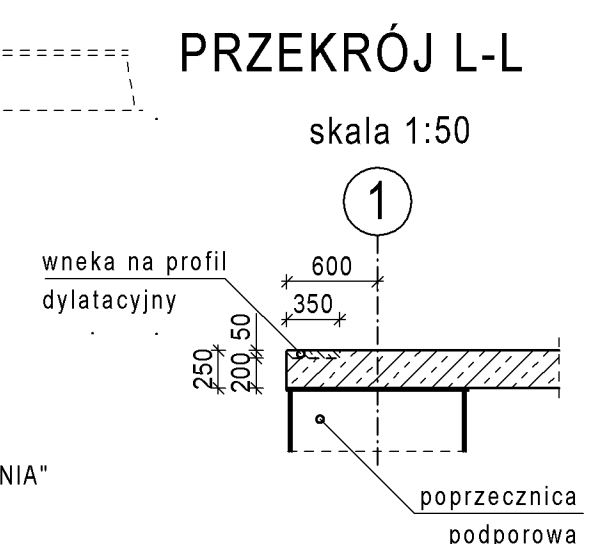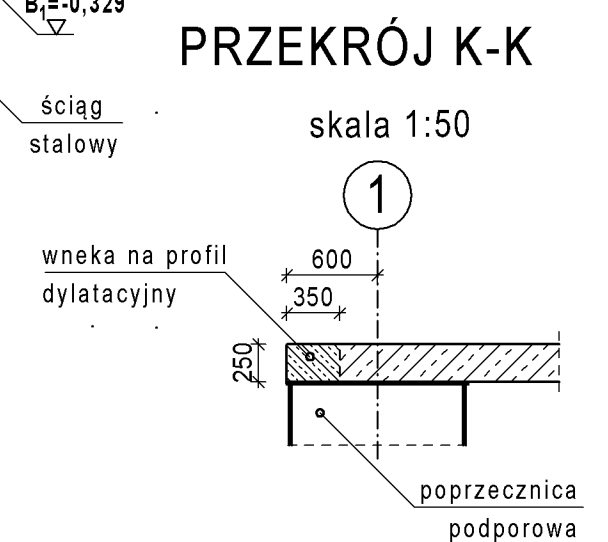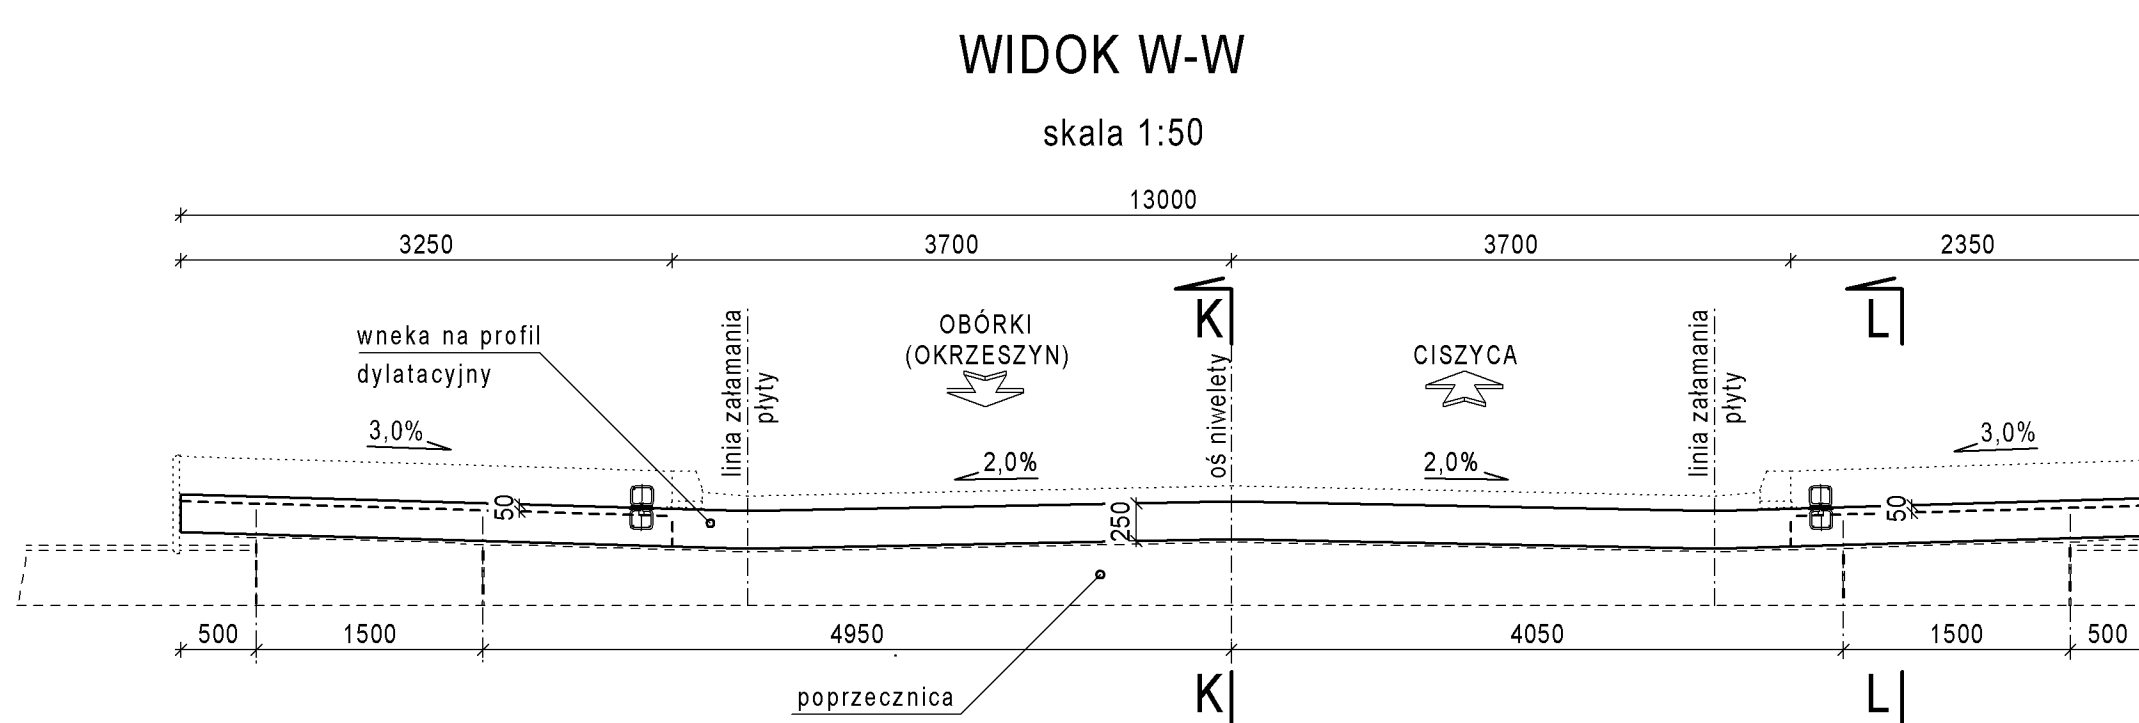

Zestawienie rzędnych punktów charakterystycznych

Przekrój	A-A	B-B	C-C	D-D	E-E	F-F	G-G	H-H
Pikietaż	0+046,06	0+055,06	0+061,06	0+067,06	0+073,06	0+079,06	0+085,06	0+094,06
A	91,388	91,509	91,561	91,587	91,587	91,561	91,509	91,388
A ₁	91,138	91,259	91,311	91,337	91,337	91,311	91,259	91,138
S	91,276	91,397	91,449	91,475	91,475	91,449	91,397	91,276
S ₁	91,026	91,147	91,199	91,225	91,225	91,199	91,147	91,026
N	91,440	91,561	91,613	91,639	91,639	91,613	91,561	91,440
N ₁	91,340	91,461	91,513	91,539	91,539	91,513	91,461	91,340
N ₂	91,090	91,211	91,263	91,289	91,289	91,263	91,211	91,090
BI	91,361	91,482	91,534	91,560	91,560	91,534	91,482	91,361
B ₁	91,111	91,232	91,284	91,310	91,310	91,284	91,232	91,111

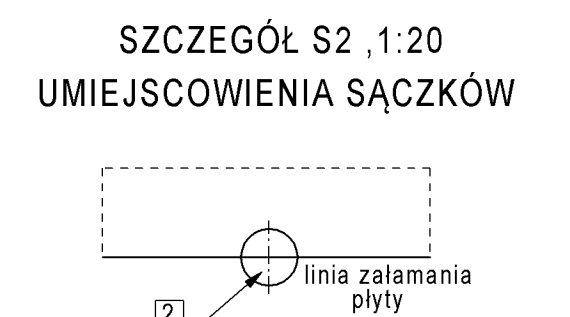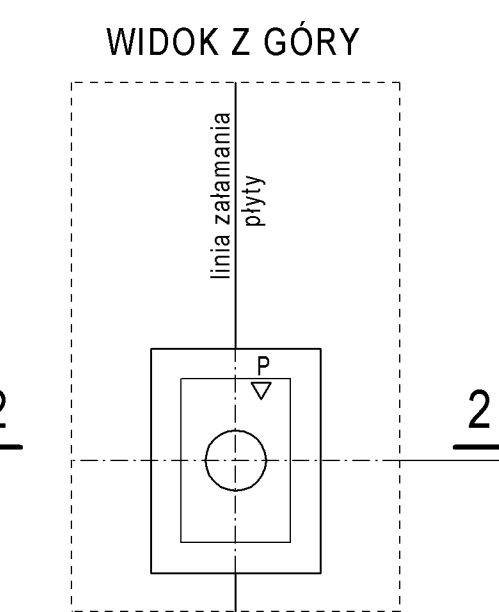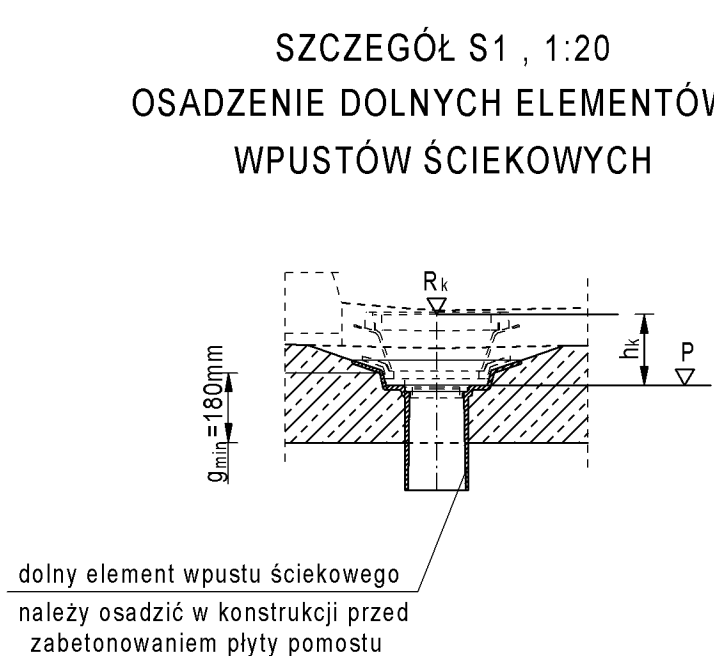

UWAGI:

- Szczegóły osadzenia wpustów pokazano na rysunku "SZCZEGÓŁY ODWODNIENIA"

Lp.	Typ modyfikacji	Data	Podpis	
ZAMAWIAJĄCY				
		ZARZĄD POWIATU PIASECZYŃSKIEGO ul. Chyliczkowska 14 05-500 Piaseczno tel. (22) 757 20 512		
BIURO PROJEKTÓW				
		POMOST Warszawa Sp. z o.o. ul. Marynarska 14 02-674 Warszawa tel. fax. (22) 843 78 01 e-mail: bp@pomost.com.pl		
PODWYKONAWCA				
		Biuro Projektowo - Konsultingowe EUROSTRADA Sp. z o. o. ul. Przyjacielska 2C, Chylice 05-510 Konstancin - Jeziorna, tel. (22) 644-67-62		
FUNKCJA	IMIĘ I NAZWISKO	BRANŻA	NR UPRAWNIEN	PODPIS
Główny Projektant	mgr inż. Krzysztof Grej	mosty	Wa 27/90	
Projektant	mgr inż. Mirosław Wyrzykowski	mosty	Wa 692/91	
	mgr inż. Radosław Reczko	mosty	MAZ/0197/POOM/11	
Opracował				
Sprawdził	mgr inż. Jerzy Bąk	mosty	Wa 38/90	
INWESTYCJA				
ROZBUDOWA DRÓGI WRAZ Z BUDOWĄ MOSTU PRZEZ RZEKĘ JEZIORKĘ W MIEJSCOWOŚCI OBÓRKA (GMINA KONSTANCIN-JEZIORNA) W CIĄGU DRÓGI POWIATOWEJ NR 2801W				
Obiekt	Nazwa rysunku			
MOST	RYSUNEK GABARYTOWY PŁYTY POMOSTU			
Nr projektu	Skala	Data		
Ob/07/2014	1 : 200, 1 : 50	02.2016		
OZNACZENIE RYSUNKU				
Branża	Stadium	Nr rysunku	Nr rew.	
M	PW	M-12	00	