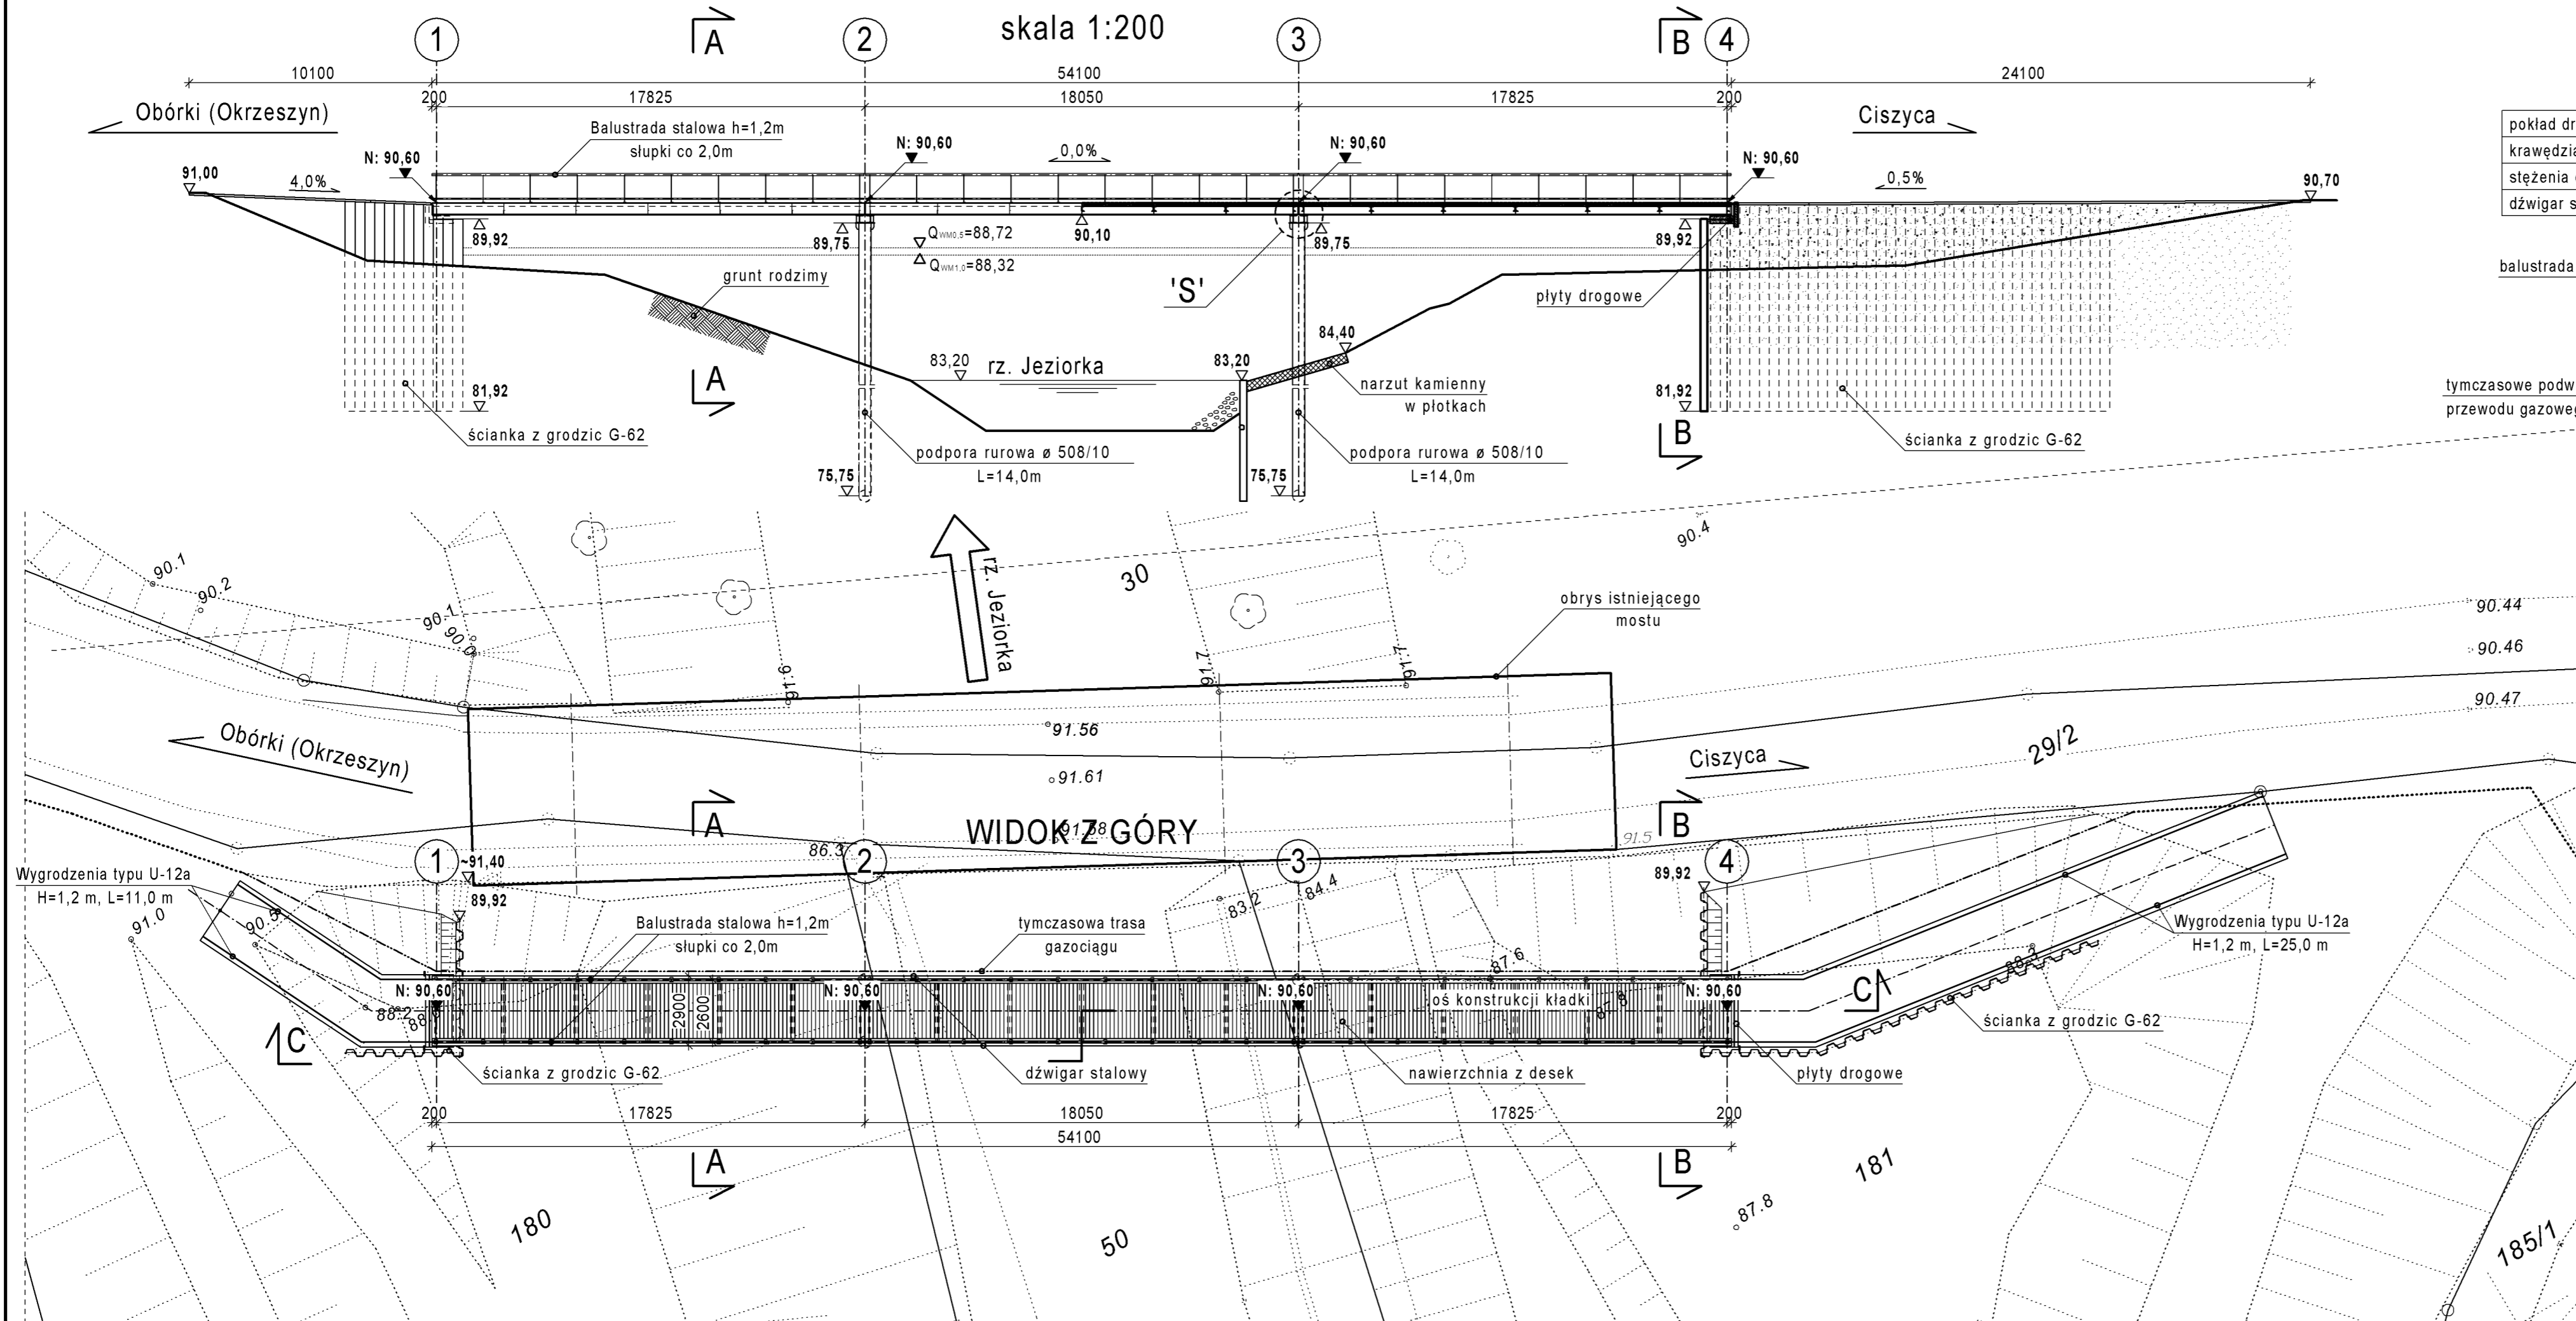


KŁADKA TYMCZASOWA - RYSUNEK OGÓLNY

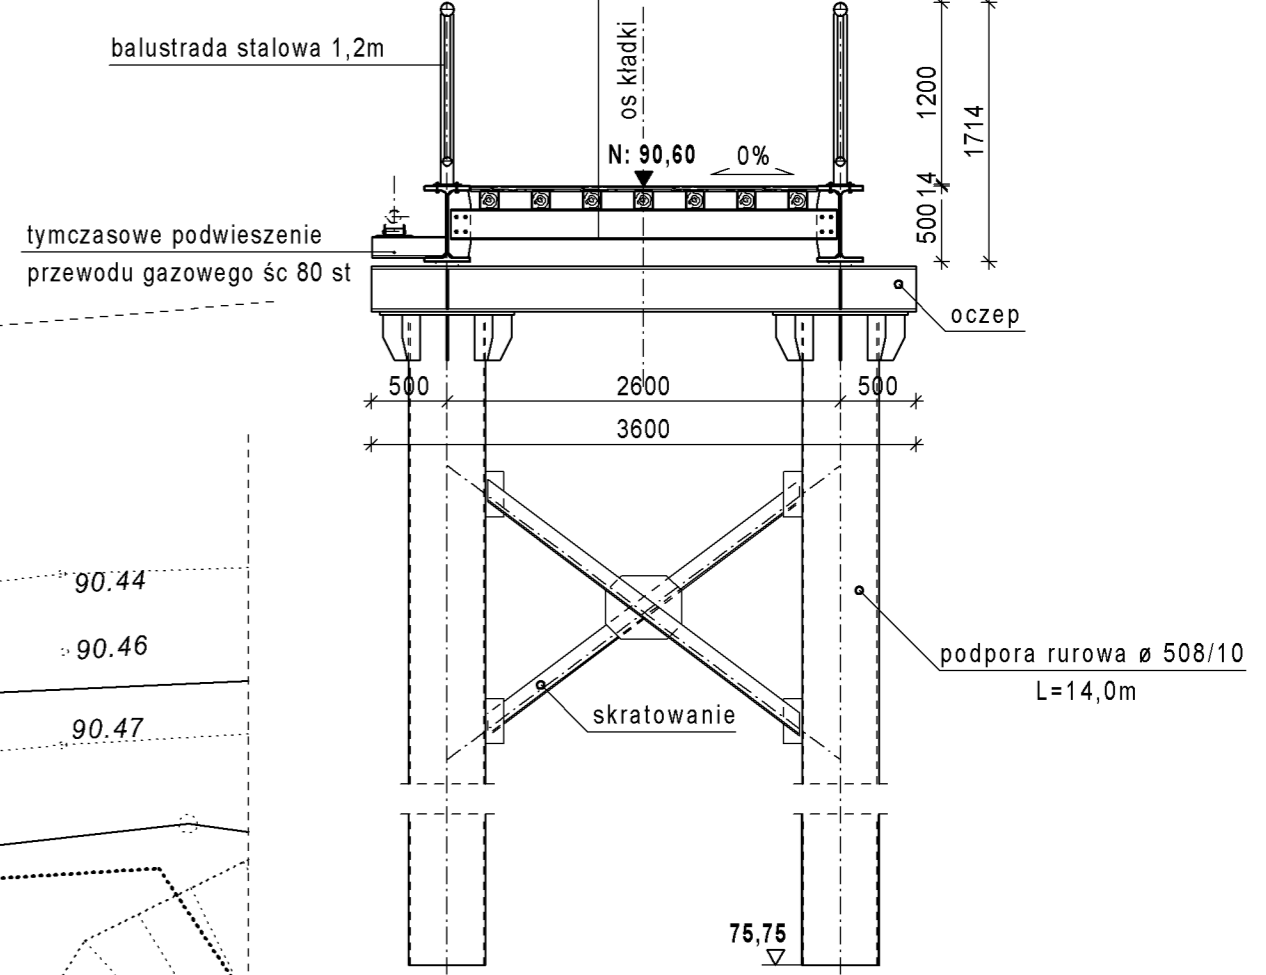
WIDOK Z BOKU C-C

PRZEKRÓJ PODŁUŻNY C-C

PRZEKRÓJ POPRZECZNY A-A, 1:50



pokład drewniany	3,2 cm
krawężniki drewniane	12x12 cm
stężenia dźwigarów C 200	
dźwigar stalowy HEB 500	



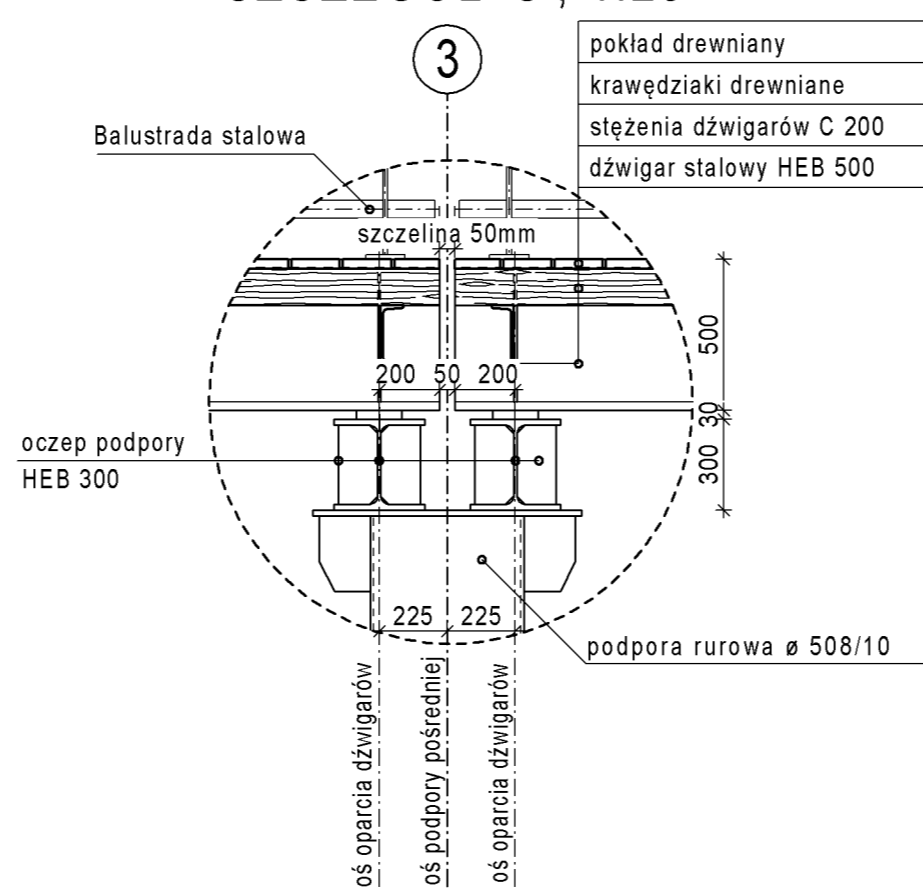
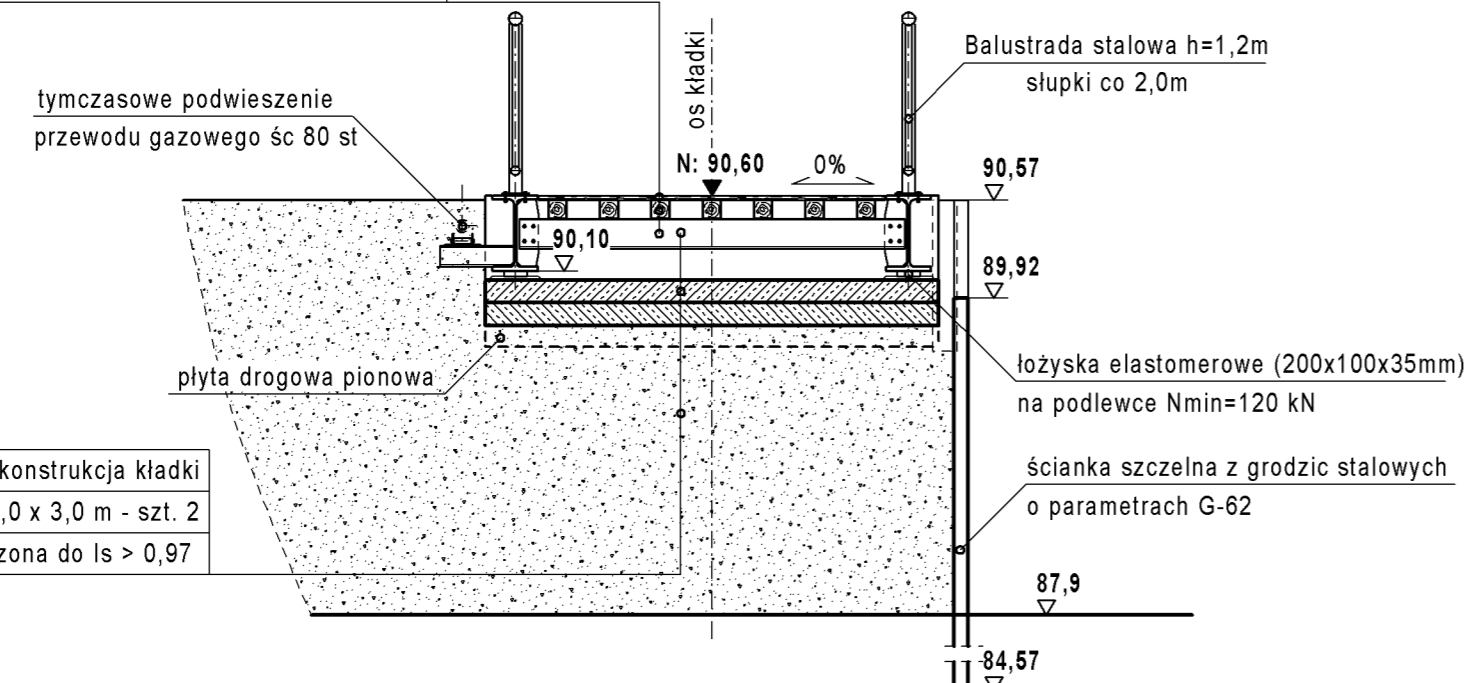
WIDOK Z GÓRY

PRZEKRÓJ POPRZECZNY B-B, 1:50

SZCZEGÓŁ 'S', 1:25

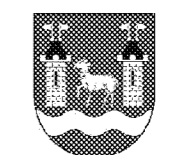


pokład drewniany	3,2 cm
krawężniki drewniane	12x12 cm
stężenia dźwigarów C 200	
dźwigar stalowy HEB 500	

pokład drewniany	3,2 cm
krawężniki drewniane	12x12 cm
stężenia dźwigarów C 200	
dźwigar stalowy HEB 500	



UWAGI:

1. Szczegółowa lokalizacja urządzeń obcych wraz z ich przebudową zawarta jest w projektach branżowych.
2. W obrębie projektowanego obiektu nie stwierdzono występowania urządzeń obcych.
3. Znaki pomiarowe na obiekcie i w jego otoczeniu sytuować wg opisu technicznego.
4. Szczegóły typowych rozwiązań drogowych przyjęto wg zatwierdzonego do stosowania Katalogu Powtarzalnych Elementów Drogowych (KPED), opracowanego przez biuro projektów.

Lp.	Typ modyfikacji	Data	Podpis	
ZAMAWIAJĄCY		 ZARZĄD POWIATU PIASECZYŃSKIEGO ul. Chylickowska 14 05-500 Piaseczno tel. (22) 757 20 512		
BIURO PROJEKTÓW		 POMOST Warszawa Sp. z o.o. ul. Marynarska 14 02-674 Warszawa tel. fax. (22) 643 78 01 e-mail: bp@pomost.com.pl		
PODWYKONAWCA		 Biuro Projektowo - Konsultingowe EUROSTRADA Sp. z o.o. ul. Przyjacielska 2C, Chylice 05-510 Konstancin - Jeziorna, tel. (22) 644-87-82		
FUNKCJA	IMIĘ I NAZWISKO	BRANŻA	NR UPRAWNIENI	PODPIS
Główny Projektant	mgr inż. Krzysztof Grej	mosty	Wa 27/90	
Projektant	mgr inż. Mirosław Wyrzykowski	mosty	Wa 692/91	
	mgr inż. Radosław Roczko	mosty	MAZ /0197/POOM/11	
Opracował				
Sprawdził	mgr inż. Jerzy Bąk	mosty	Wa 38/90	
INWESTYCJA				
ROZBUDOWA DROGI WRAZ Z BUDOWĄ MOSTU PRZEZ RZEKĘ JEZIORKĘ, W MIEJSCOWOŚCI OBÓRKI (GMINA KONSTANCIN-JEZIORNA) W CIĄGU DROGI POWIATOWEJ NR 2801W				
Obiekt	Nazwa rysunku			
MOST	KŁADKA TYMCZASOWA - RYSUNEK OGÓLNY			
Nr projektu	Skala	Data		
Ob/07/2014	1 : 200	02.2016		
OZNACZENIE RYSUNKU				
Branża	Stadium	Nr rysunku	Nr rew.	
M	PW	M-27	00	