RZUT PARTERU – KLATKA B

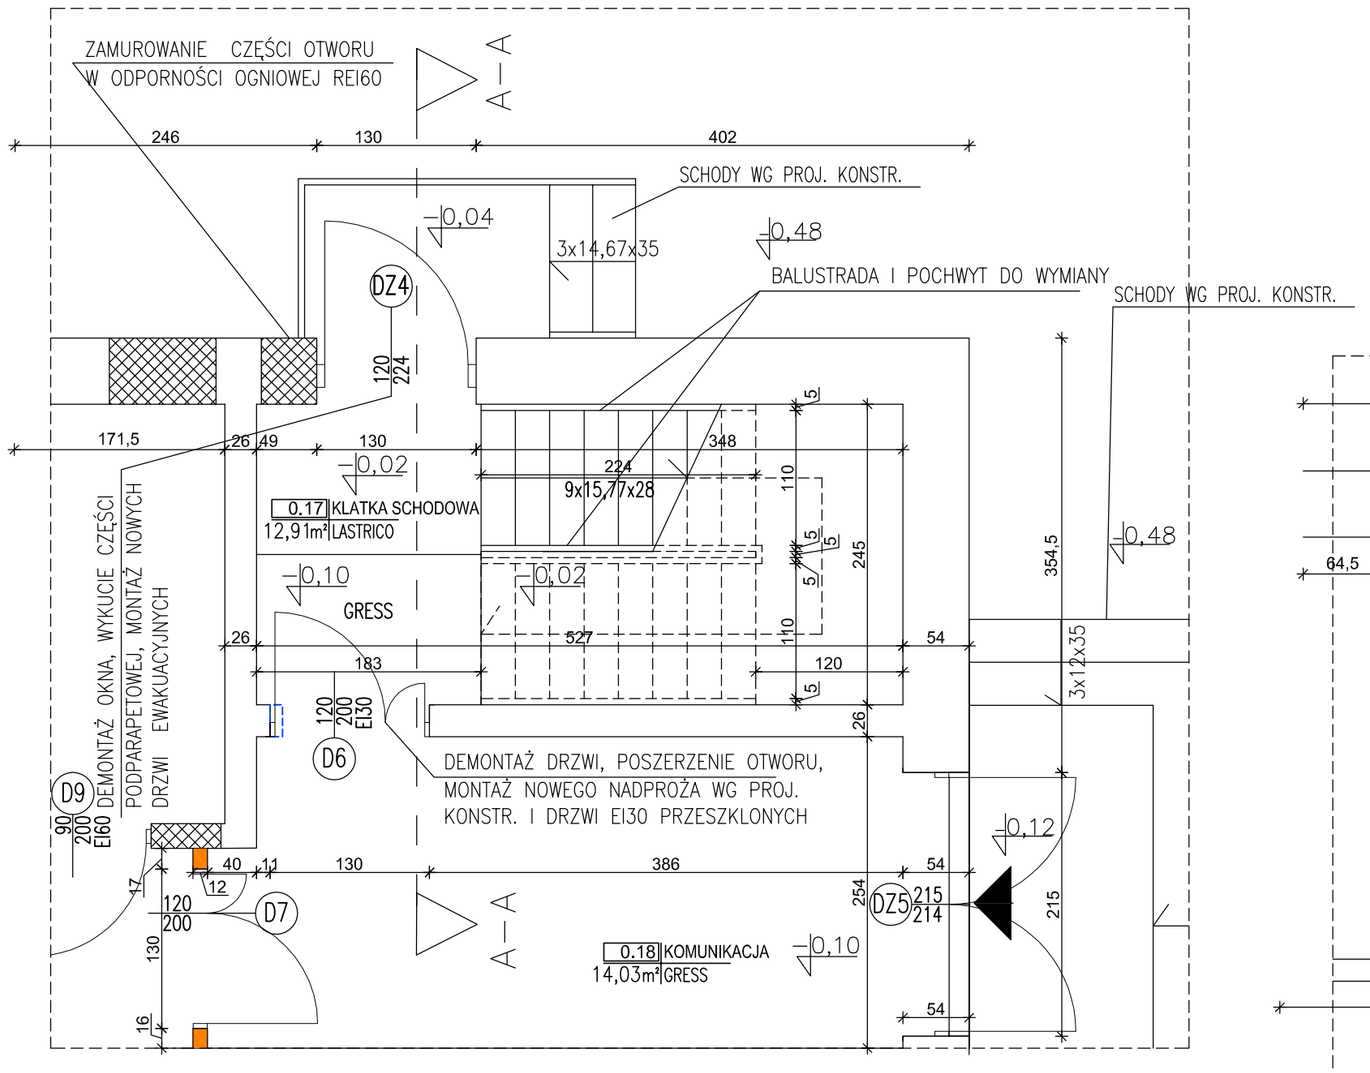

RZUT I PIĘTRA – KLATKA B

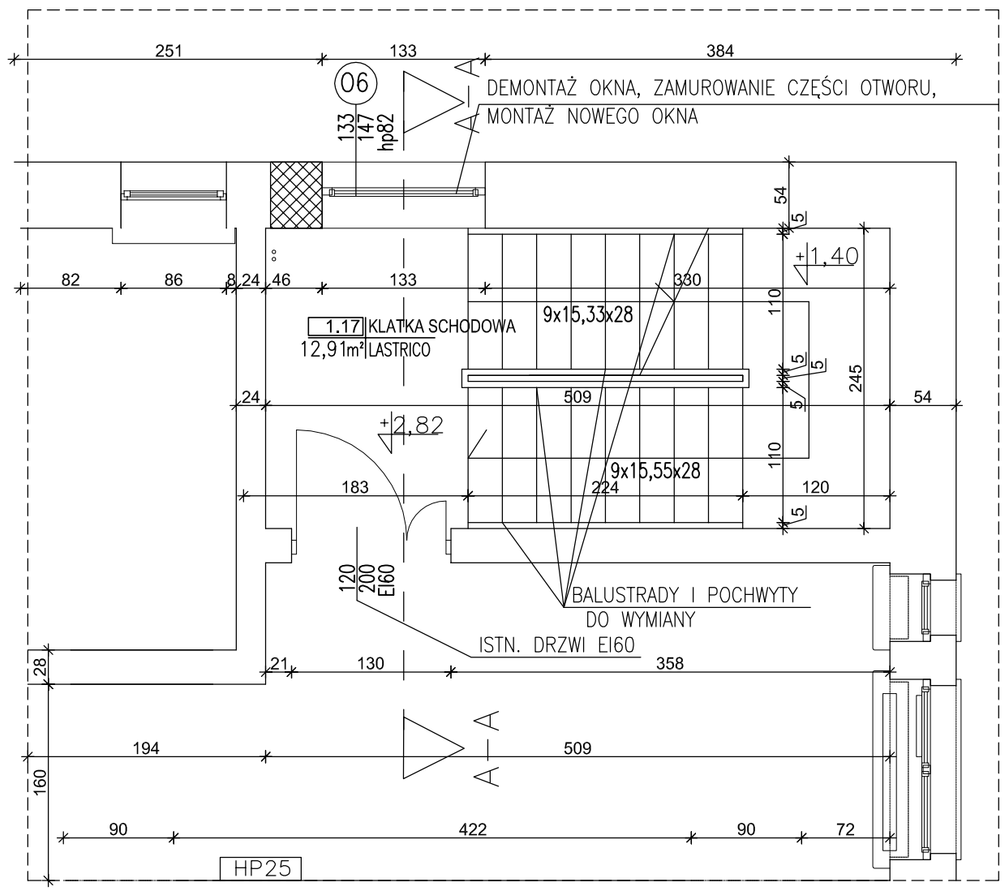

RZUT II PIĘTRA – KLATKA B

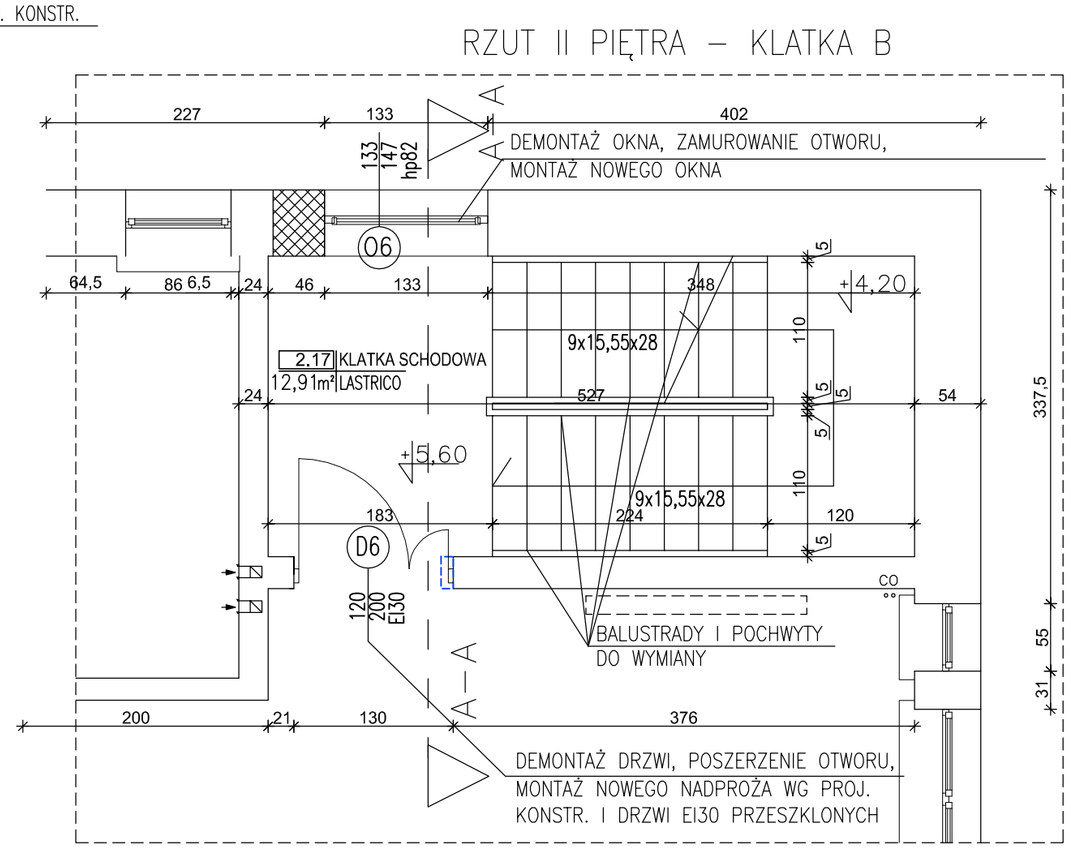

RZUT III PIĘTRA – KLATKA B

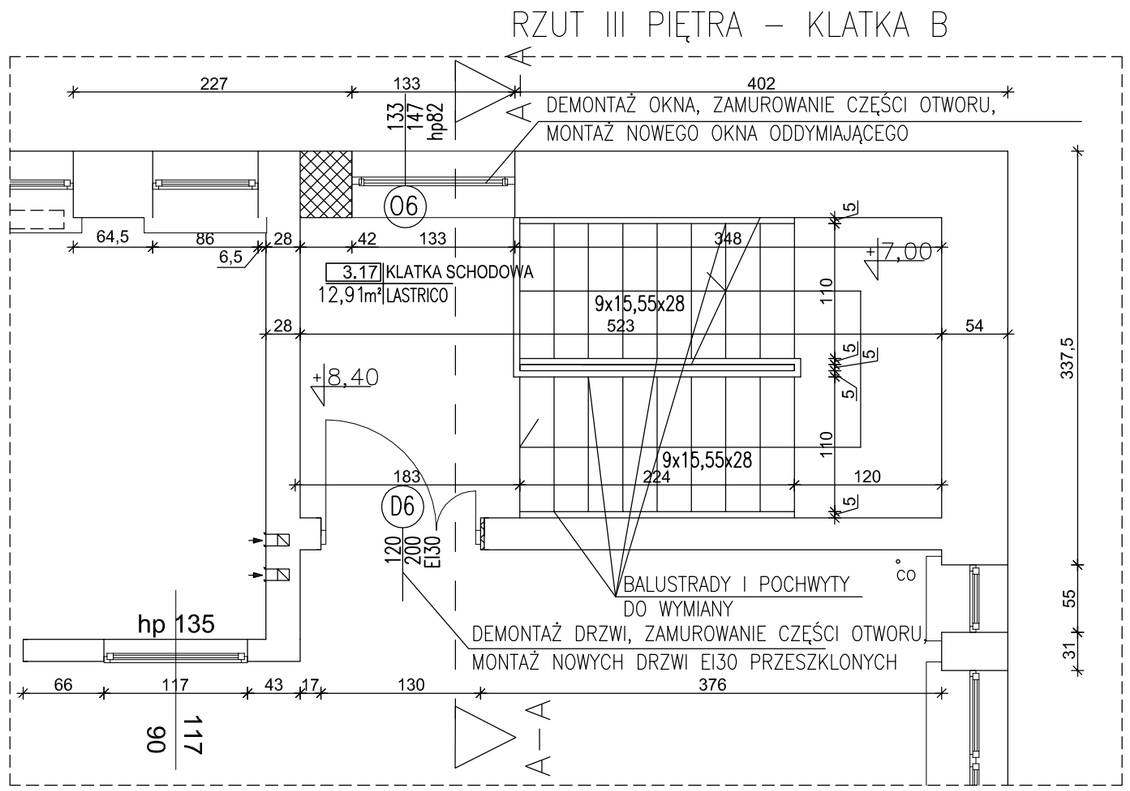

PRZEKRÓJ A–A KLATKA B

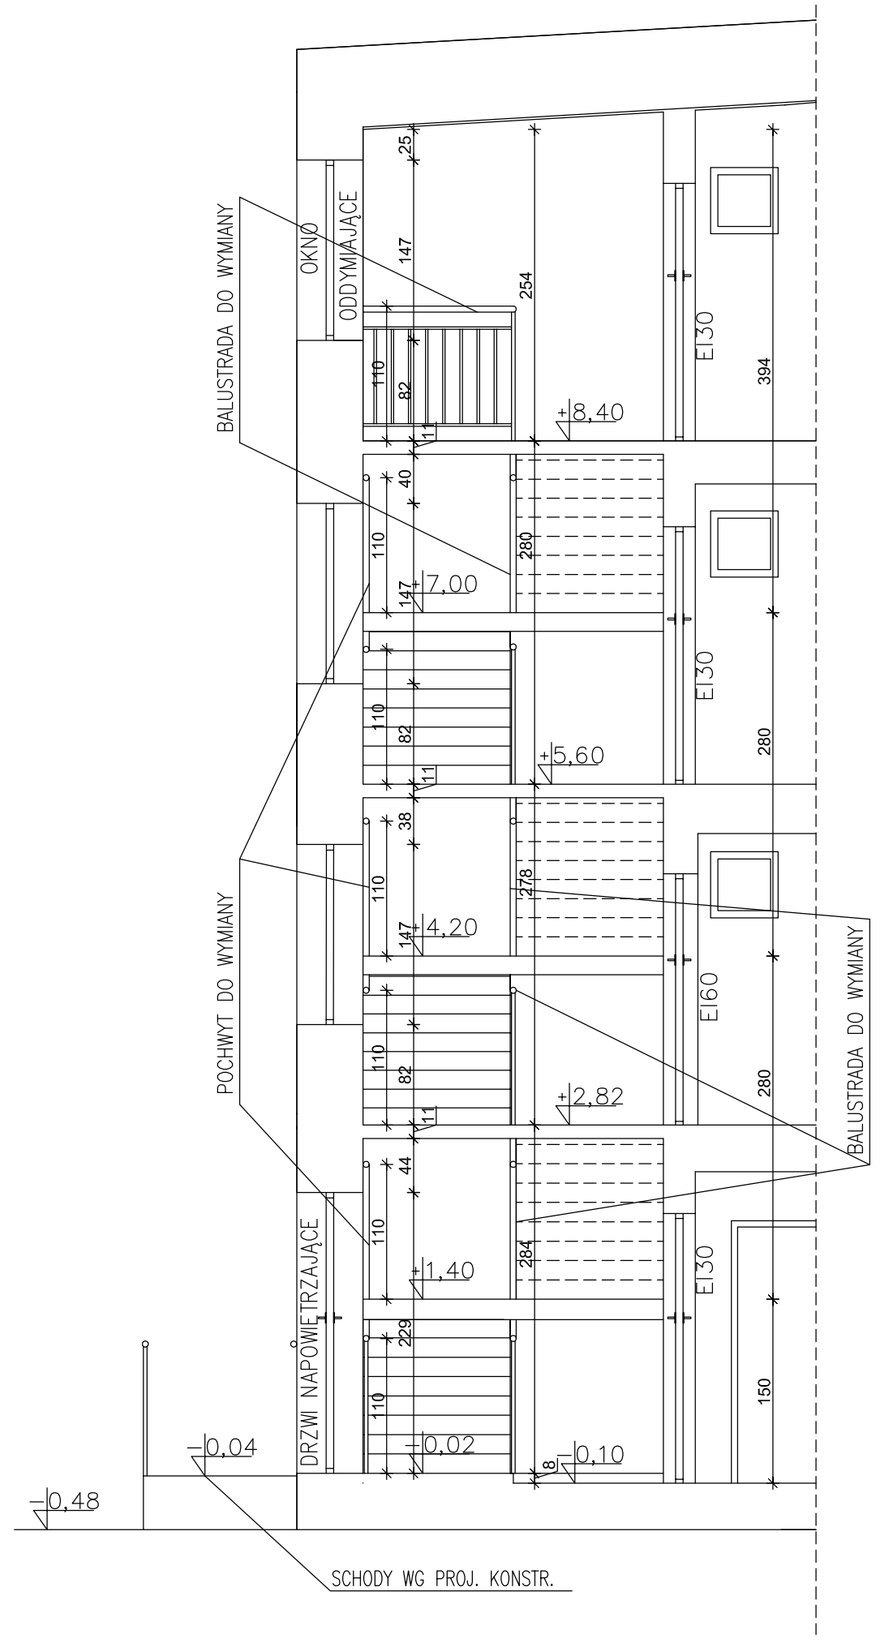

Jednostka projektowa:	PRACOWNIA PROJEKTOWA ALL–arch.Jolanta Sołtan ul.Seracka 28/20 04–333 Warszawa
Inwestor:	Powiat Płaseczyński Starostwo Powiatowe w Płasecznie 05–500 Piaseczno ul.Otwińskowska 14
Temat:	Projekt remontu internatu– PARTER
Adres:	ZESPÓŁ SZKÓŁ im.marsz.Franciszka Bielińskiego ul.Budowlanych 14, Góra Kalwaria
Zespół projektowy:	mgr inż.arch.Jolanta Sołtan mgr inż.arch.Violetta Piękoś–Kwiecińska Monika Mateusiak
branża:	Architektura
Stadium:	Projekt budowlano–wykonawczy
Nazwa rysunku:	Klatka B – projekt
Data: 11.2015	Skala: 1:50 Nr rys.: A–9