


# RZUT SANITARIATU – STAN PROJEKTOWANY

0.11a) SANITARIAT NAUCZ.


24,66m<sup>2</sup> GRESS

WYKUCIE OTWORU, MONTAŻ NOWEGO NADPROŻA I DRZWI W KOLORZE CIEMNOSZARYM Z SAMOZAMYKACZEM I KRATKĄ WENTYLACYJNĄ






FOLIA OKIENNA NASZYBOWA DO WYS. 160cm

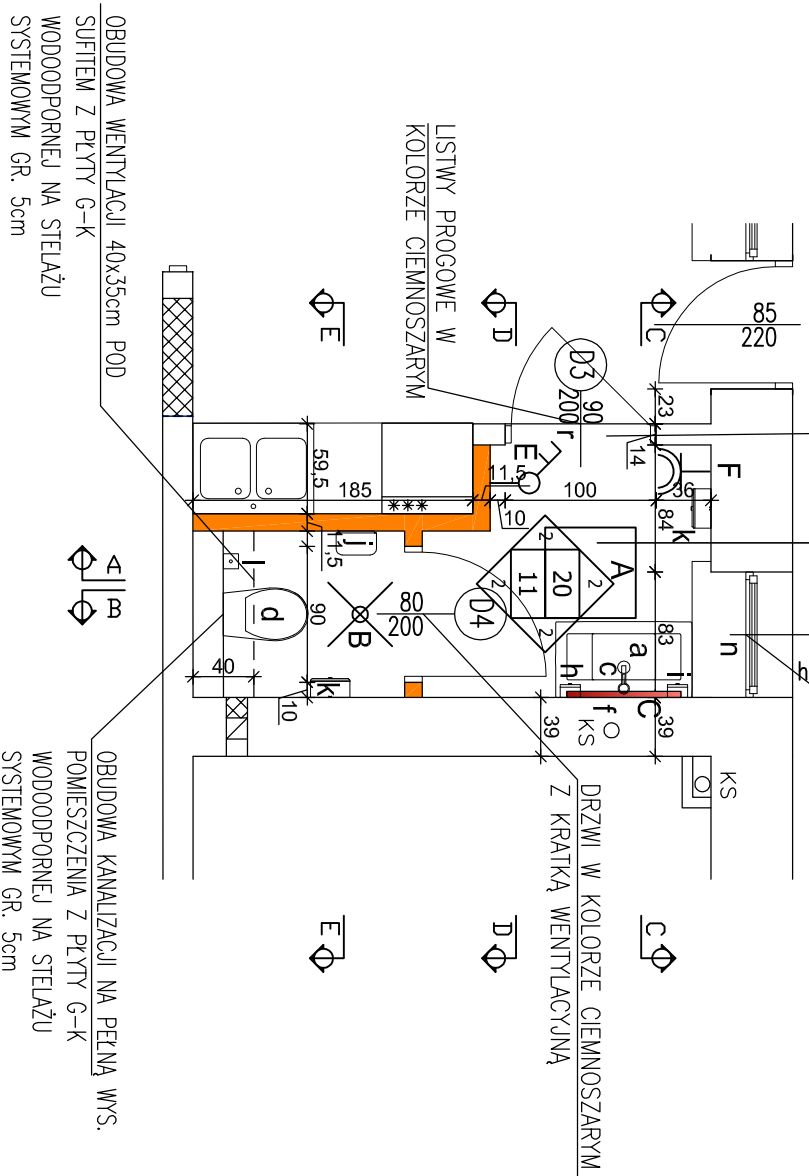


## RZUT SANITARIATÓW – POSADZKI

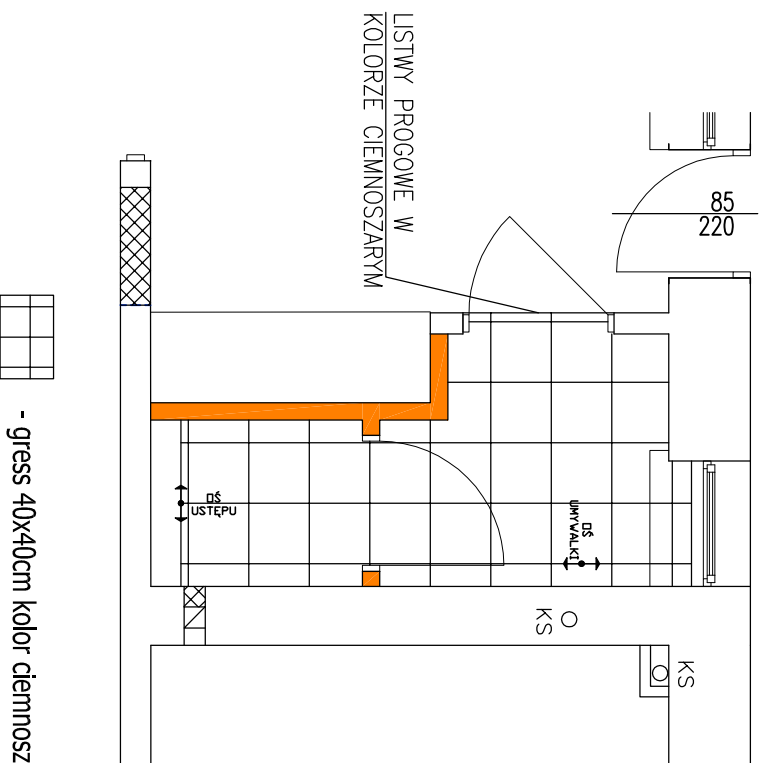

- gress 40x40cm kolor ciemnoszary

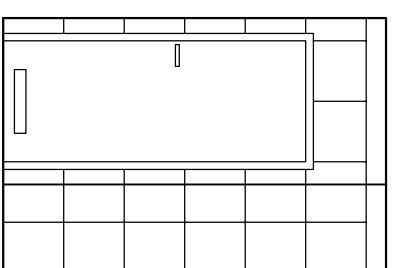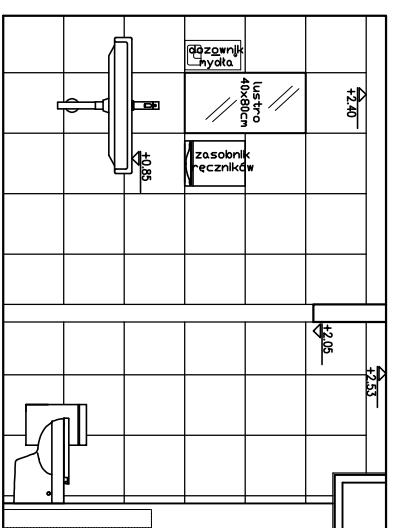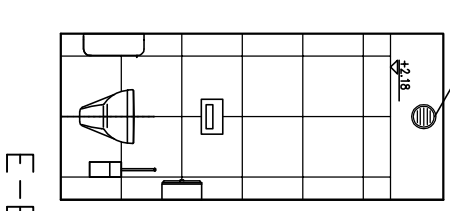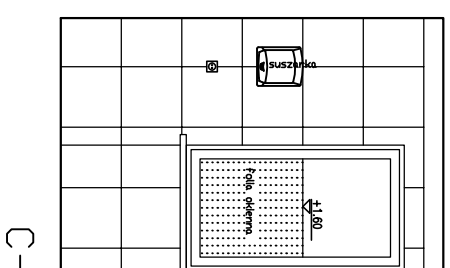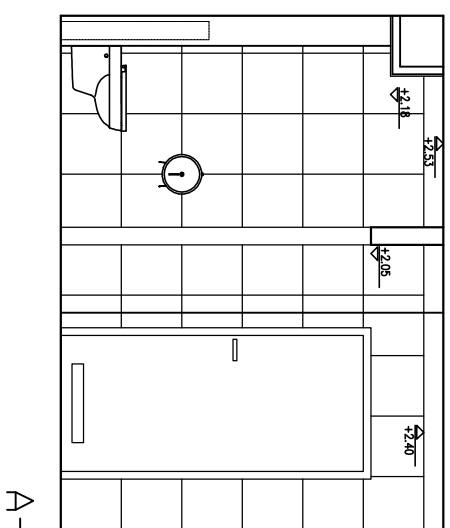

## LEGENDA:

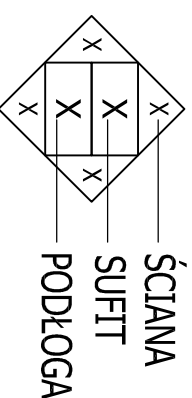

ŚCIANA

SUFIT

PODŁOGA

2 ŚCIANA GRES 40x40 (kolor jasnoszary)

11 PODŁOGA GRES 40x40 (kolor ciemnoszary)

20 SUFIT MALOWANIE (kolor biały)

- gress 40x40cm kolor ciemnoszary

- przełącznik dwubiegunowy

- oprawa oświetleniowa natynkowa

- oprawa kasetonowa natynkowa

Wypożyczenie sanitariatów nauczycielskiego:

- A- 1 szt. - oprawa kasetonowa natynkowa 60x60cm
- B- 1 szt. - lampka sufitowa Ø360
- C- 1 szt. - kinkiet 1=60 cm
- E- 1 szt. - włącznik 2-biegunowy
- F- 1 szt. - gniazdo wtykowe hermetyczne 1-krotne

Stolarka:

- 1 szt. - drzwi pływające 90x200 cm z kratką wentylacyjną
- 1 szt. - drzwi pływające 80x200 cm z kratką wentylacyjną

Armatura:

- a- 1 szt. - umywalka ceramiczna 50x90cm
- b- 1 szt. - umywalka ceramiczna podwójna 50x130cm
- c- 1 szt. - bateria umywalkowa sztorcowa z kratką wylewką
- d- 1 szt. - miski sedesowe ceramiczne podwieszane na stelażu
- linie:
- f- 1 szt. - lustro 40x80cm wpuszczone w płytki
- h- 1 szt. - zasobnik ręczników
- f- 1 szt. - zasobnik mydła
- f- 1 szt. - pojemnik na papier toaletowy
- k- 2 szt. - kosze na śmieci
- l- 1 szt. - szczotka usiępowa
- m- 1 szt. - suszarka do rąk
- n- 1 szt. - folia naszybowa ~69x70cm
- r- 1 szt. - listwa progowa w kolorze ciemnoszarym



**Uwagi:**  
1. Nie skalować rysunku. Wskazać odczytywać z wymiarów. Nie używać rysunku jako szablonu.  
2. Rysunek podlega ochronie prawa autorskiego.  
3. Należy zachować ostrożność i zależności układu wg rysunku.

PRZED PRZYSTĄPIENIEM DO ROBÓT WNIOSŁY SPRAWDZIĆ W WARTOŚCI NIEZBĘDNOŚĆ KONSULTACJI Z ZESPŁEM AUTORSKIM  
DETAL WYKONAWCZE KONSULTOWAĆ Z ZESPŁEM AUTORSKIM

## UWAGA:

- ściany (malowanie/gres) do poziomu +240cm
- powyżej malowane na kolor biały
- ościeża w kolorze ciemnoszarym
- drzwi z samozamykaczem w kolorze ciemnoszarym
- zabudowy systemowe kabin w kolorze ciemnoszarym
- urządzenia sanitarne w kolorze białym

Jednostka projektowa:

PRACOWNIA PROJEKTOWA  
ALL-architekci, Spółka z ograniczoną odpowiedzialnością  
ul. Szeroka 28/20 04-333 Warszawa

Investor: Powiat Piaseczyński  
Starostwo Powiatowe w Piasecznie 14  
03-500 Piaseczno ul. Chylickowska 14

Temat: Projekt remontu łazienki - PARTER  
ZESPÓŁ STOK im. m. Franciszka Białkowskiego  
Adres: ul. Białkowskiego 14, Góra Kawowa

Zespół projektowy:  
mgr inż. architekta Szymon  
mgr inż. architekta Piłkowska-Kwiecińska  
Monika Mateuszek

Stadium: Projekt Budowlano-wykonawczy

Nazwa rysunku:  
Sanitariat nauczycielski

Data: 11.2015 Skala: 1:50 Nr rys.: A-13