


PRZEKROJ B-B

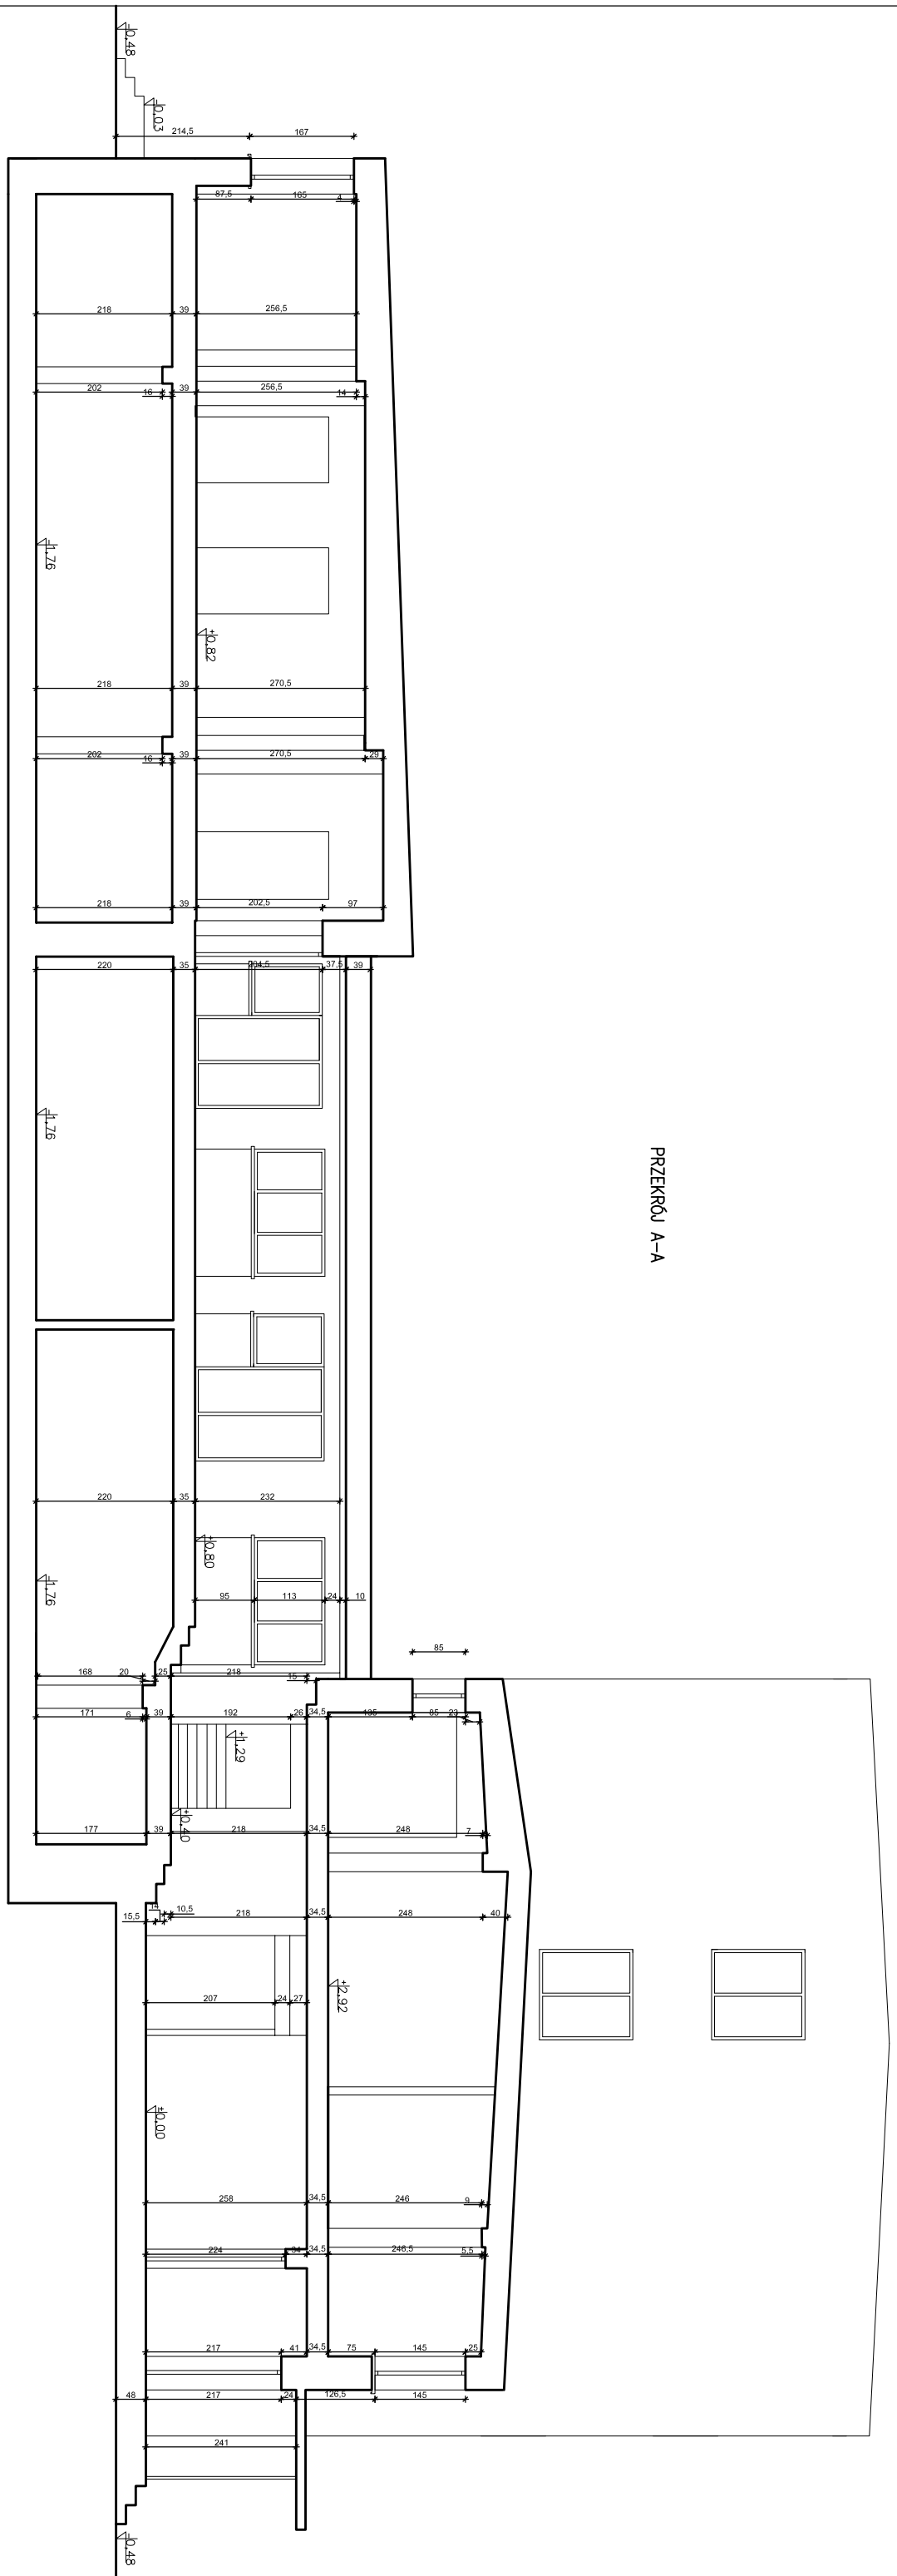

PRZEKROJ A-A

<b>Adresacja projektu:</b>	
PRACOWNIA PROJEKTOWA	
ALL-archi-olimpijka Spółka	
ul. Serockiego 28/20 04-333 Warszawa	
<b>Inwestor:</b>	Państwowy Zakład
<b>Temat:</b>	Projekt remontu Interiuru
<b>Adres:</b>	ul. Białostocka 14, Góra Kamień
<b>Zespół projektowy:</b>	mgr inż. arch. Joanna Sztajn
	mgr inż. arch. Violetta Płaksa-Kwiecińska
	Monika Motelska
<b>Specjalność:</b>	Architektura
<b>Stanowisko:</b>	Projekt budowlano-rysunkowy
<b>Nazwa rysunku:</b>	Przekroje - ston isniejacy
<b>Data:</b>	11.2015
<b>Skala:</b>	1:100
<b>Nr rys.:</b>	1-2