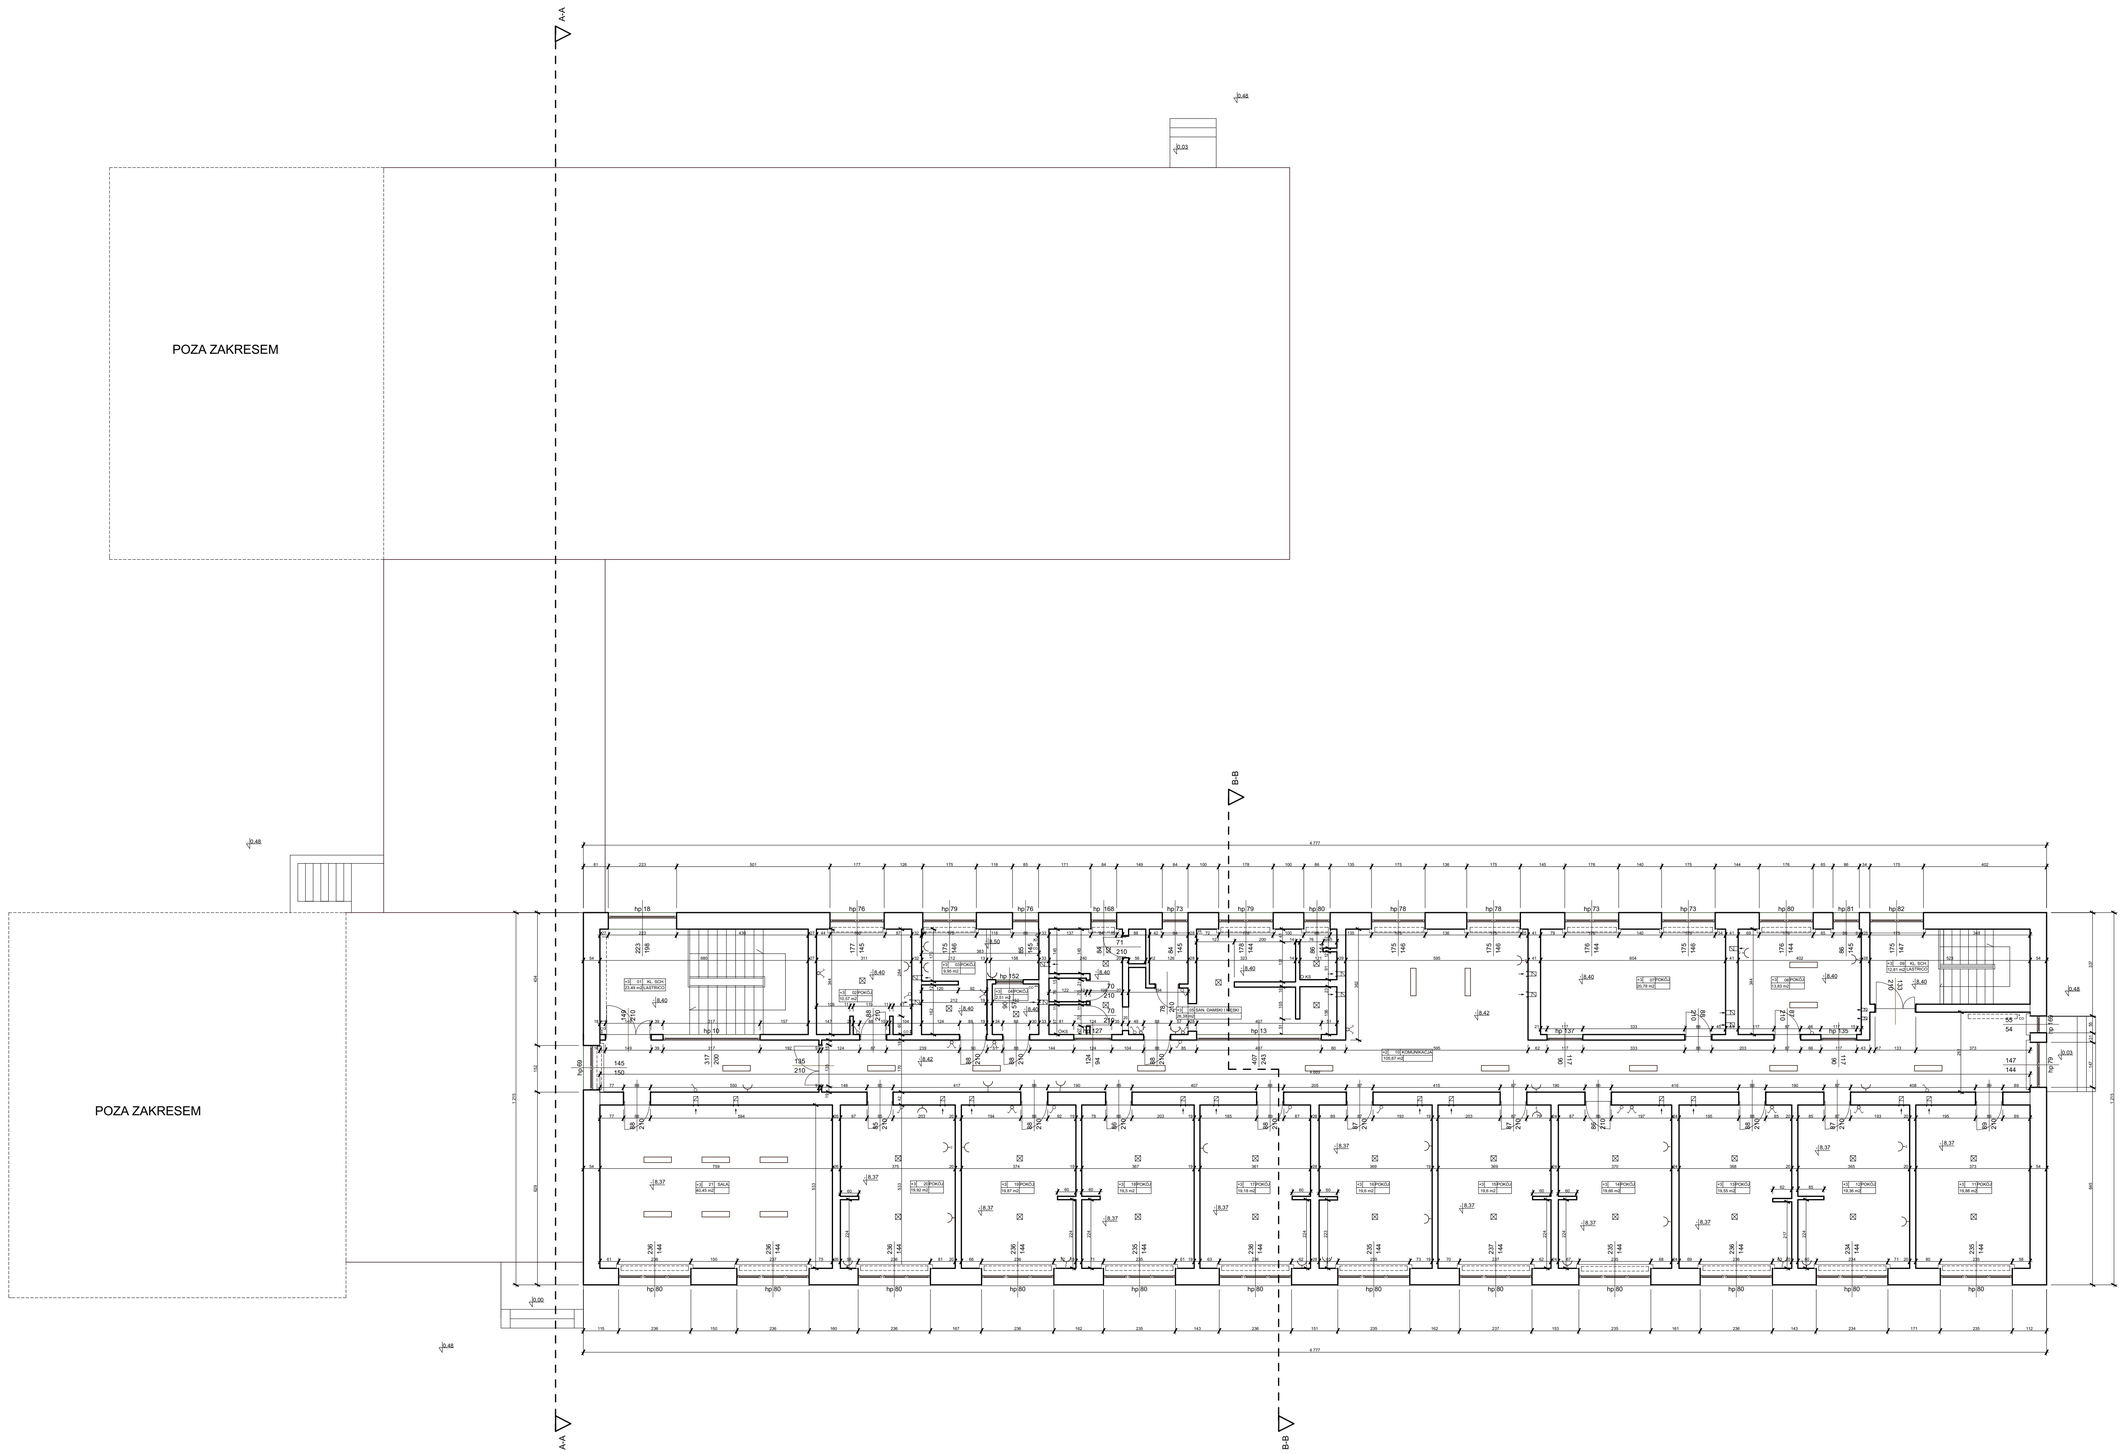

Zestawienie powierzchni:

- powierzchnia całkowita 580,41 m2
- powierzchnia użytkowa 426,26 m2

Oznaczenia:

- oświetlenie sufitowe
- łącznik 2-biegunowy
- łącznik 1-biegunowy
- gniazdo informatyczne
- gniazdo wtykowe 2-krotne
- gniazdo wtykowe
- - kratka wentylacyjna
- ściana istniejąca

Pracownia:	PRACOWNIA PROJEKTOWA ALL.arch.Jolanta Sofian ul.Serocka 28/20 04-333 Warszawa
Inwestor:	Powiat Pisarzowicki Starostwo Powiatowe w Pisarzowicach 55-600 Pisarzowice ul.Chełchowska 14
	Projekt zamienny III piętro internatu
	ZSGPiS, SZKOŁ w miejscu Fabryczna Bartosiego ul.Budowlanych 14, Góra Kalwaria
Projektanci:	mgr inż. arch. Jolanta Sofian tech.arch. Tomasz Wiśniewski wsp.układ.WAPW Aleksandra Rusin wsp.układ.WAPW Dana Issakiewicz
Branża:	Architektura
Faza:	Projekt budowlano-wykonawczy
Tytuł:	Rzut III piętra - stan istniejący
07.2019	1:100	A4