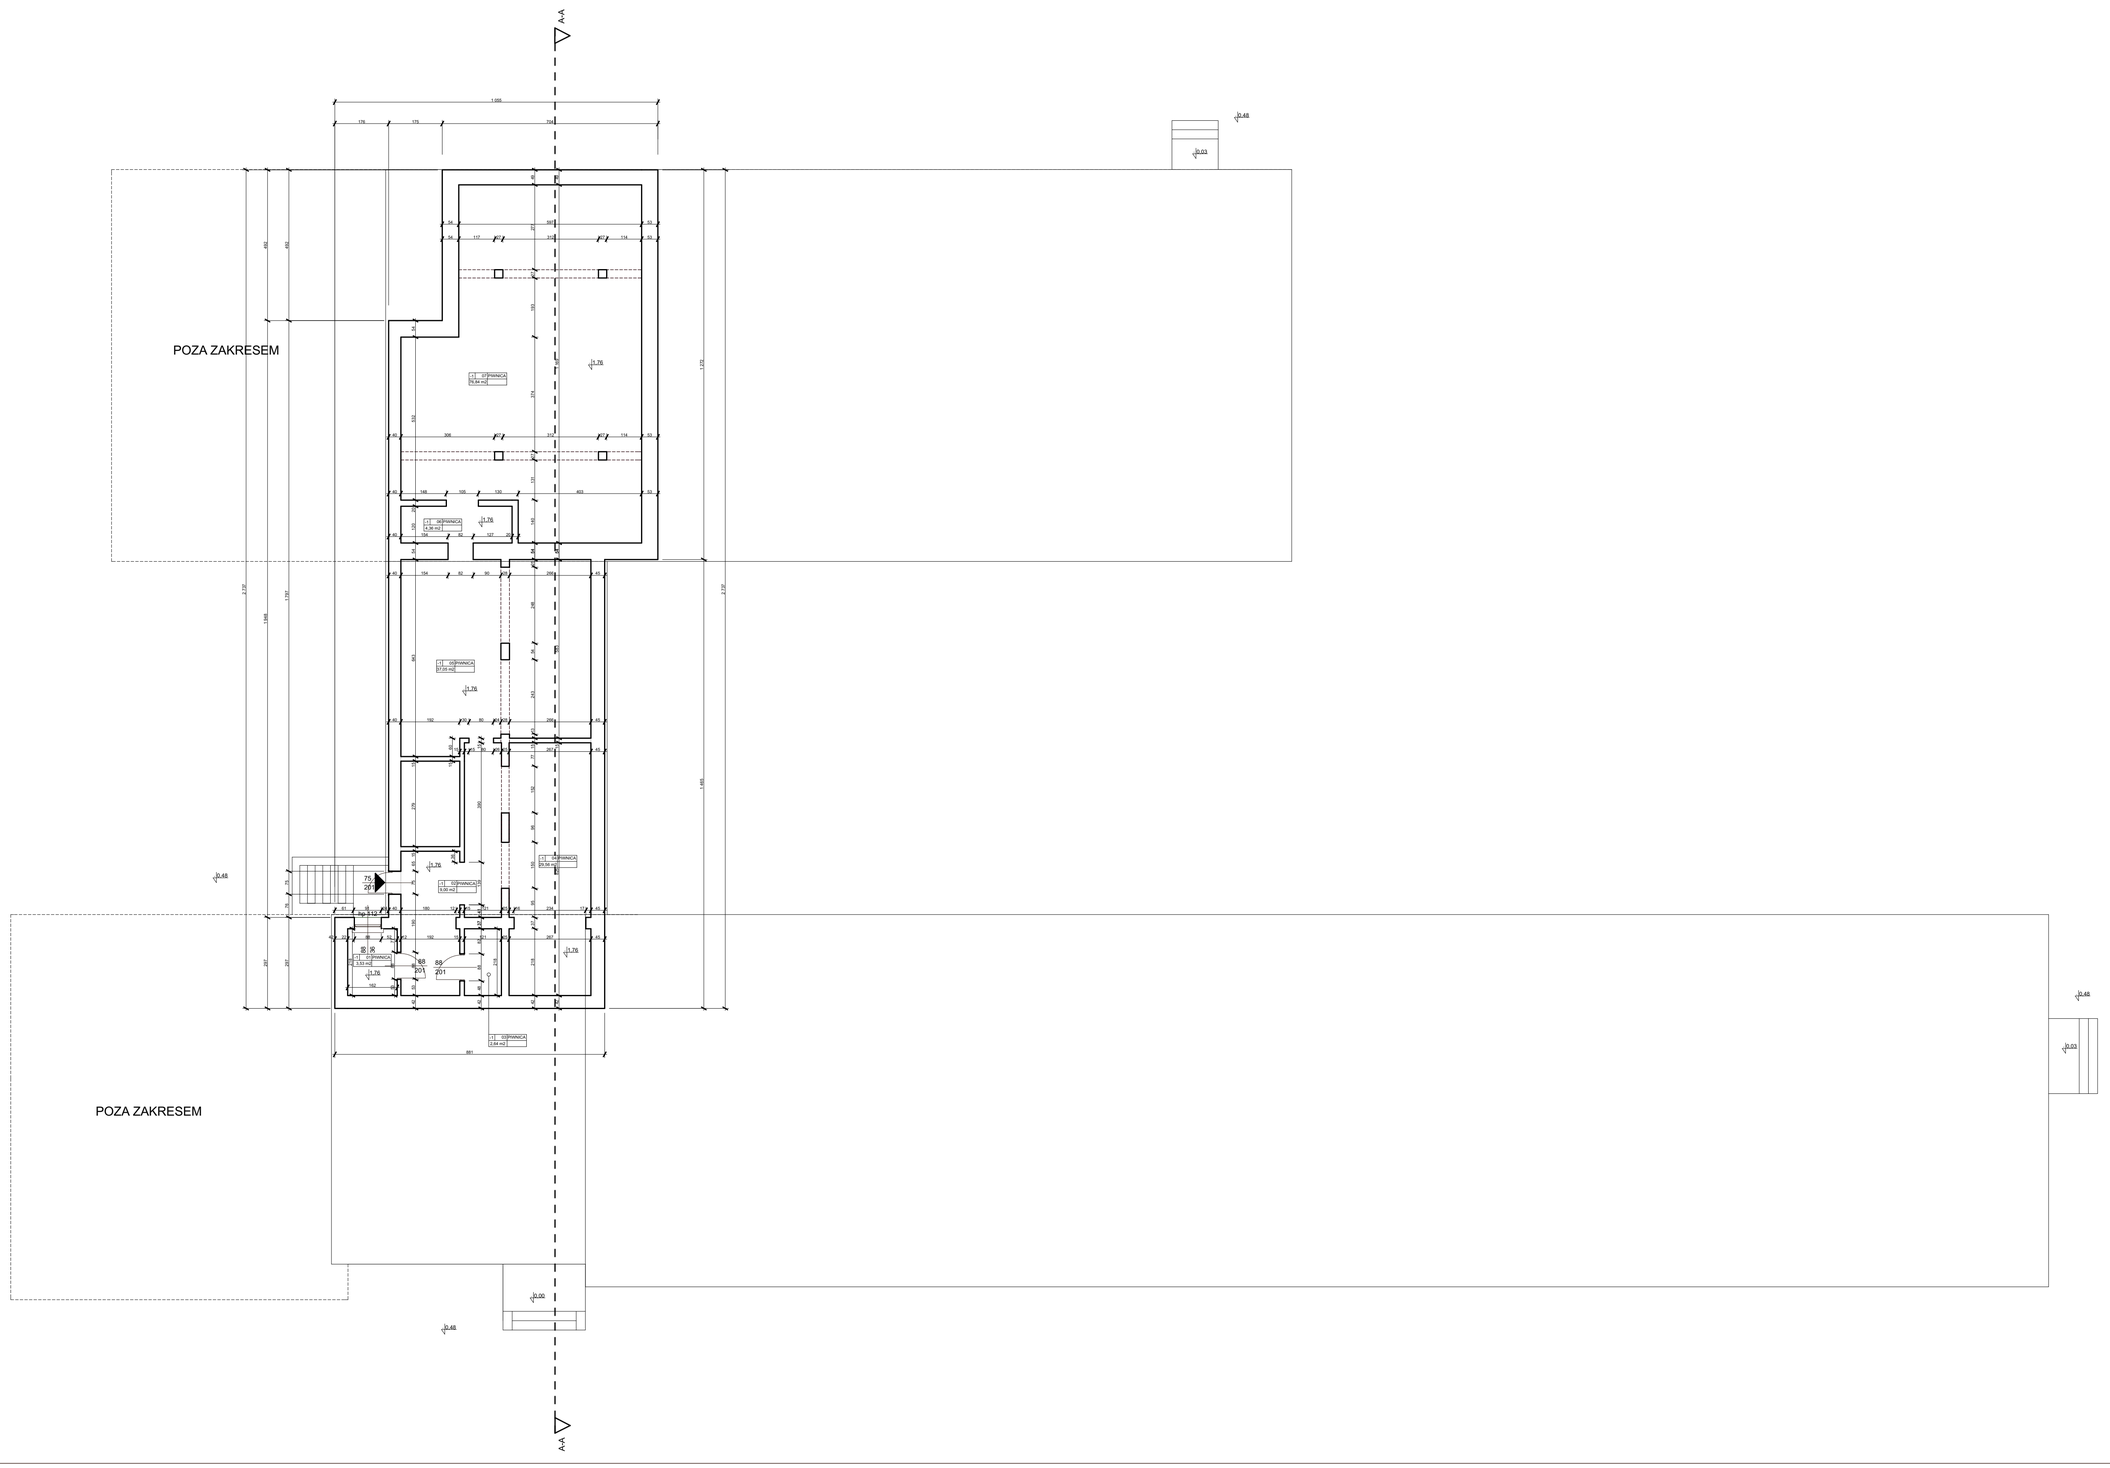

Zestawienie powierzchni:

- powierzchnia całkowita 211,71 m2
- powierzchnia użytkowa 162,98 m2

Oznaczenia:

- oświetlenie sufitowe
- łącznik 2-biegunowy
- łącznik 1-biegunowy
- gniazdo informatyczne
- gniazdo wtykowe 2-krotne
- gniazdo wtykowe
- kratka wentylacyjna
- ściana istniejąca

Opracowanie:	PRACOWNIA PROJEKTOWA ALL-arch Jolanta Sołtan ul.Senicka 28/20 04-333 Warszawa
Inwestor:	Forest Festival Inne Sarosławi Pieczatowa w Piaseczna 05-500 Piaseczno ul.Chrzanowska 18
Przedmiot:	Projekt zamiany pawilonu istniejącego
Obiekt:	ZESPÓŁ SZKÓŁ im.kpora Franciszka Barlickiego ul.Bolesławych 14, Góra Kalwaria
Projektanci:	prof.dr inż.arch.Jolanta Sołtan tech.arch. Tomasz Wiśniewski asp.ukuł.WAPW Aleksandra Rusin asp.ukuł.WAPW Dario Incalcaterra
Branża:	Architektura
Faza:	Projekt budowlano-wykonawczy
Tytuł rysunku:	Rzut piwnicy - stan istniejący
07.2016	1:100	A3