


Pracownia projektowa	
PRACOWNIA PROJEKTOWA	
ALL arch. Jolanta Soltan	
ul. Serocka 28/20 04-333 Warszawa	
Projekt	Plan Piasek
Wykonanie	Starostwo Powiatowe w Piasecznie
	05-00 Piaseczno ul. Chylicka 14
Opis	Projekt remontu wnętrza
Właściciel	ZESPÓŁ SZKOŁ im. marsz. Franciszka Bieleckiego
	ul. Bubolewskich 14, Góra Kalwaria
Projektant	proj. mgr inż. arch. Jolanta Soltan
	tech. arch. Tomasz Winiowski
	exp. stud. WAPW Aleksandra Rusin
	exp. stud. WAPW Sara Isakiewicz
Specjalność	Architektura
Typ projektu	Projekt budowlano-wykonawczy
Przekrój A-A - stan istniejący	
07.2015	1:100

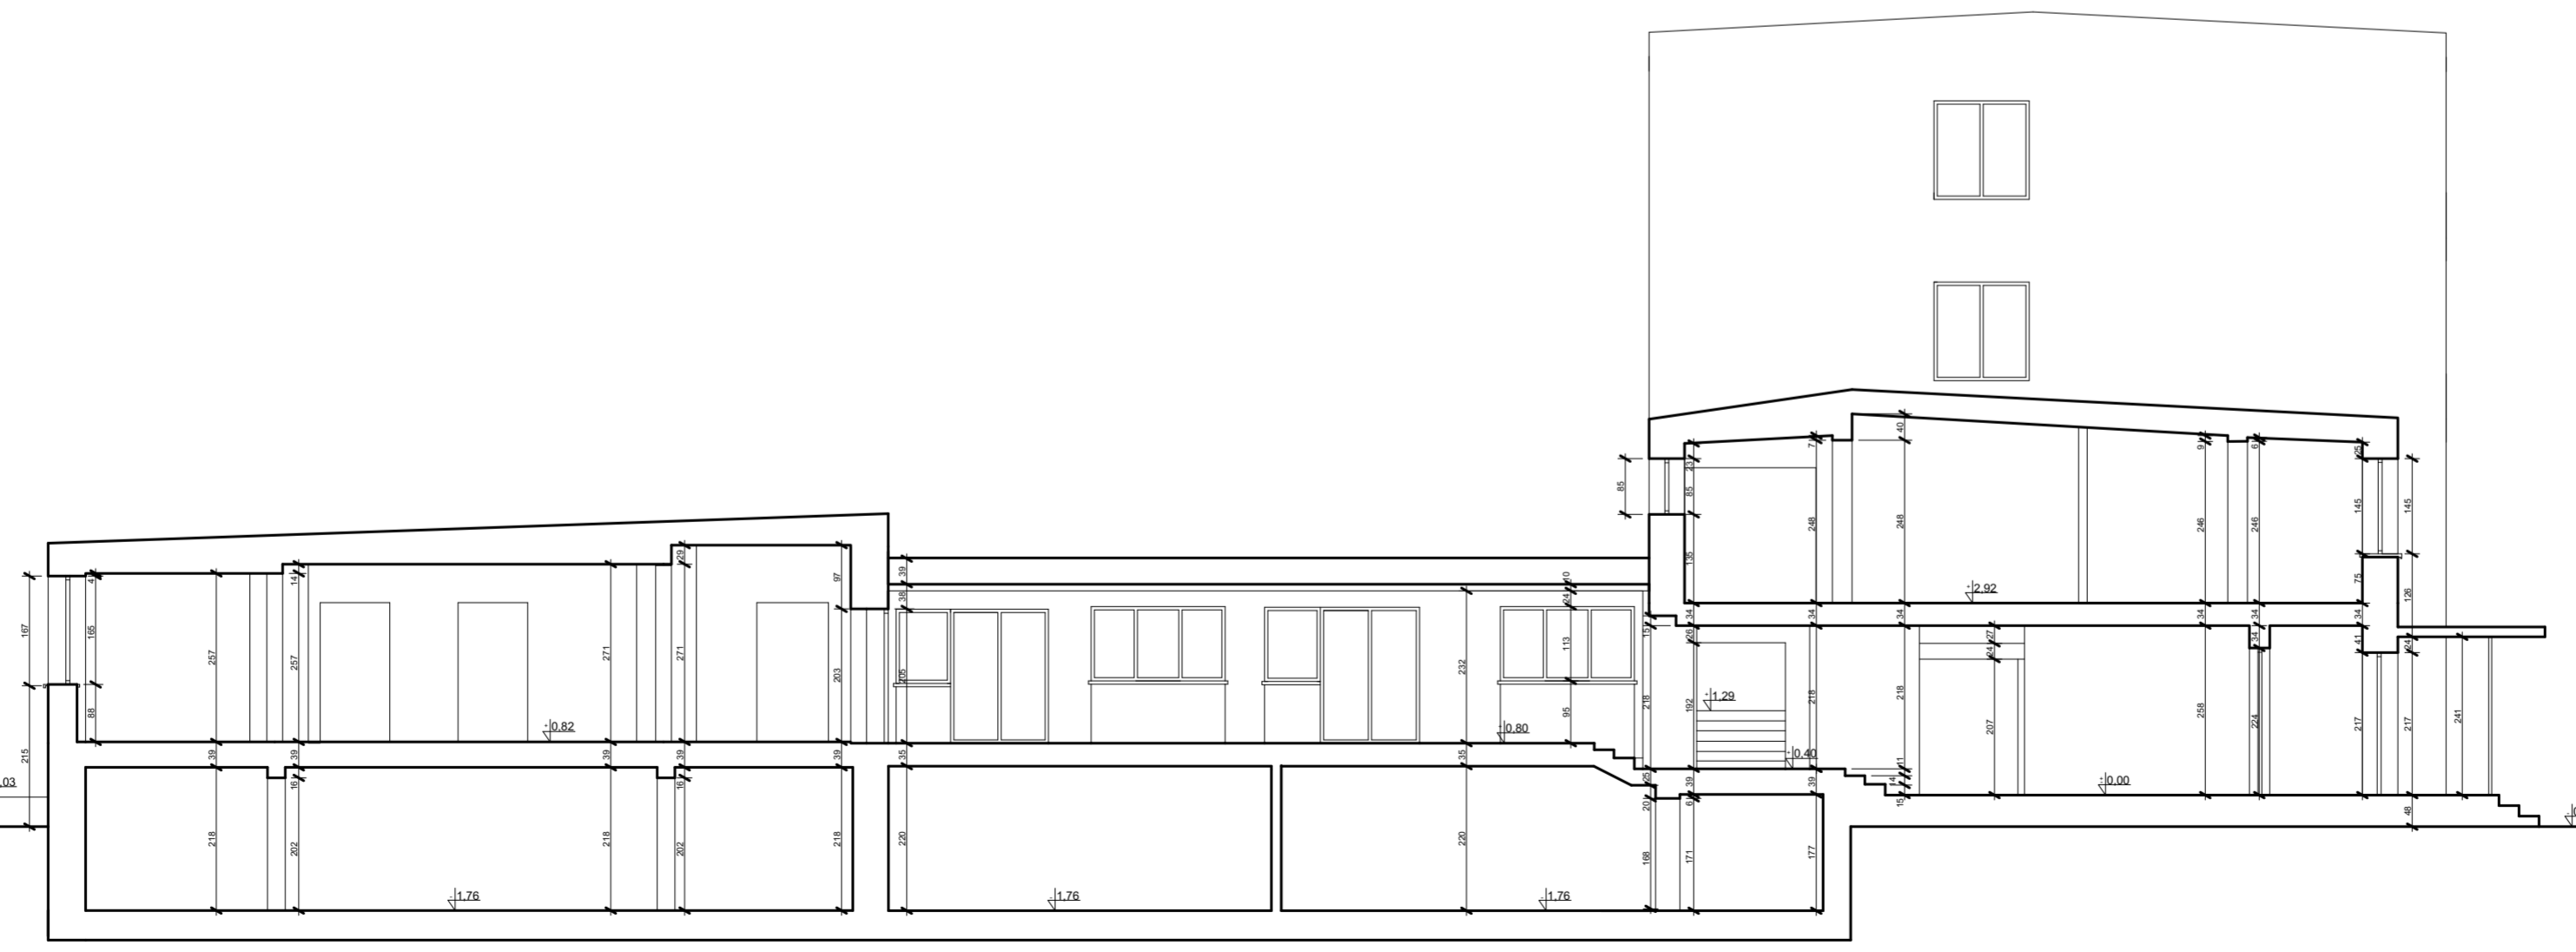

Pracownia projektowa	
PRACOWNIA PROJEKTOWA	
ALL arch. Jolanta Soltan	
ul. Serocka 28/20 04-333 Warszawa	
Projekt	Plan Piasek
Wykonanie	Starostwo Powiatowe w Piasecznie
	05-00 Piaseczno ul. Chylicka 14
Opis	Projekt remontu wnętrza
Właściciel	ZESPÓŁ SZKOŁ im. marsz. Franciszka Bieleckiego
	ul. Bubolewskich 14, Góra Kalwaria
Projektant	proj. mgr inż. arch. Jolanta Soltan
	tech. arch. Tomasz Winiowski
	exp. stud. WAPW Aleksandra Rusin
	exp. stud. WAPW Sara Isakiewicz
Specjalność	Architektura
Typ projektu	Projekt budowlano-wykonawczy
Przekrój A-A - stan istniejący	
07.2015	1:100