




Przekrój 1-1
skala 1:50

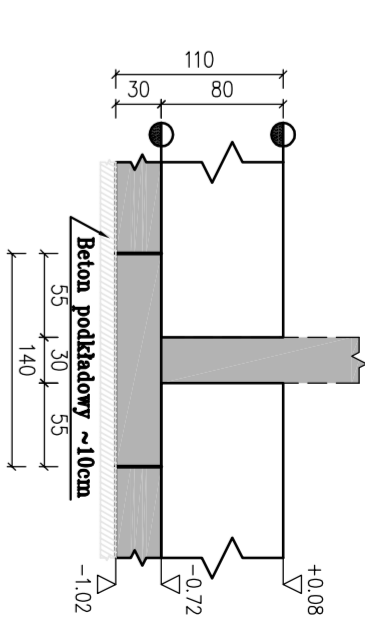


Przekrój 2-2
skala 1:50

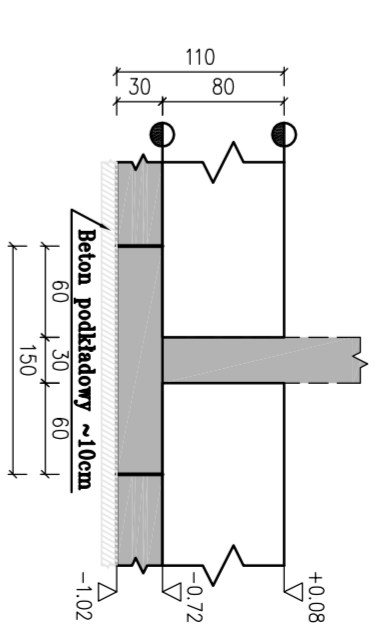

Przekrój 3-3
skala 1:50

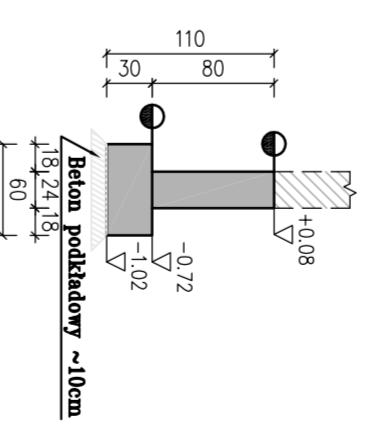

Przekrój 4-4
skala 1:50

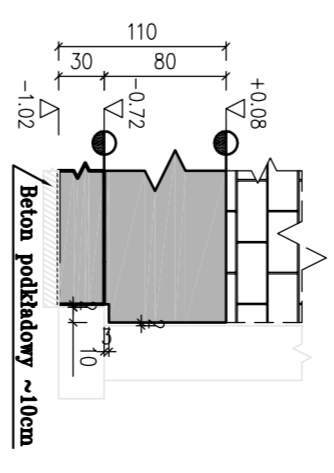

UWAGI:

- 1) Projekt rozpatrywać łącznie z projektem architektury oraz pozostałych branż.
- 2) Używanie niniejszych rysunków nie zwalnia wykonawcy z obowiązku prowadzenia bieżącej koordynacji międzybranżowej w trakcie budowy.
- 3) Zabronione jest prowadzenie jakichkolwiek robót w oparciu o dokumentację jednej branży bez sprawdzenia odniesień do pozostałych rysunków branżowych (architektura, pozostałe branże).
- 4) Prowadzenie robót w przypadku stwierdzenia wad koordynacyjnych będzie na wyjątkowo ryzyko wykonawców.
- 5) Przed betonowaniem należy osadzić przewidziane do tego elementy (przepusty, instalację odgromową, instalację podposadzkową itp.).
- 6) Lokalizację otworów instalacyjnych zwyfikować z projektem branżowym. W przypadku niezgodności powiadomić projektantów konstrukcji oraz instalacji.
- 7) Wykończenie powierzchni i spadki tam gdzie wymagane – wg projektu architektury.
- 8) Wymiary i lokalizację istniejących elementów konstrukcyjnych sprawdzić w naturze.
- 9) Przed wykonaniem fundamentów sprawdzić istniejące fundamenty budynku sąsiedniego zgodnie z założeniami.
- 10) Ściany mururowane konstrukcyjne. Styki pionowe ścian mururowanych ze słupami należy zbroić poziomo. Zaleca się wykorzystanie typowych listew lub prętów 6 mm wklejanych w żelbet i układanych w każdej spoinie.

MATERIAŁY:

- fundamenty: beton C25/30, stal A-IIIIN (RB 500W), otulina 5 cm,
- stropy: beton C25/30, stal A-IIIIN (RB 500W), otulina 3 cm,
- słupy: beton C25/30, stal A-IIIIN (RB 500W), otulina 3 cm,
- belki: beton C25/30, stal A-IIIIN (RB 500W), otulina 3 cm,

OZNACZENIA:

- ściany mururowane
- elementy żelbetowe

PROJEKTANT		PODPIS		FAZA	
mgr inż. Michał Fajfara				PROJEKT BUDOWLANO-WYKONAWCZY	
ZESPÓŁ PROJEKTOWY				CZĘŚĆ	
mgr inż. Michał Fajfara				KONSTRUKCJA	
upr.bud. nr 210DS/10				RYSUNEK	
w specjalności konstrukcyjno-budowlanej				RZUT FUNDAMENTÓW	
				SKALA	
				1 : 50/25	
				RYS. NR	
				SZ_01	
				DATA	
				01.12.2015	
OBJEKT / OBJECT				OBJEKT BUDOWLANY	
				PRZEBUDOWY I ROZBUDOWY	
				WARSZTATÓW SZKOLNYCH	
				Zespół Szkół Nr 1 Piaseczno,	
				ul. Szpitalna 10	
				NR EWIDENCYJNY DZIAŁKI: 18,	
				OBRĘB: 53	