rzut funkcjonalno-przestrzenny

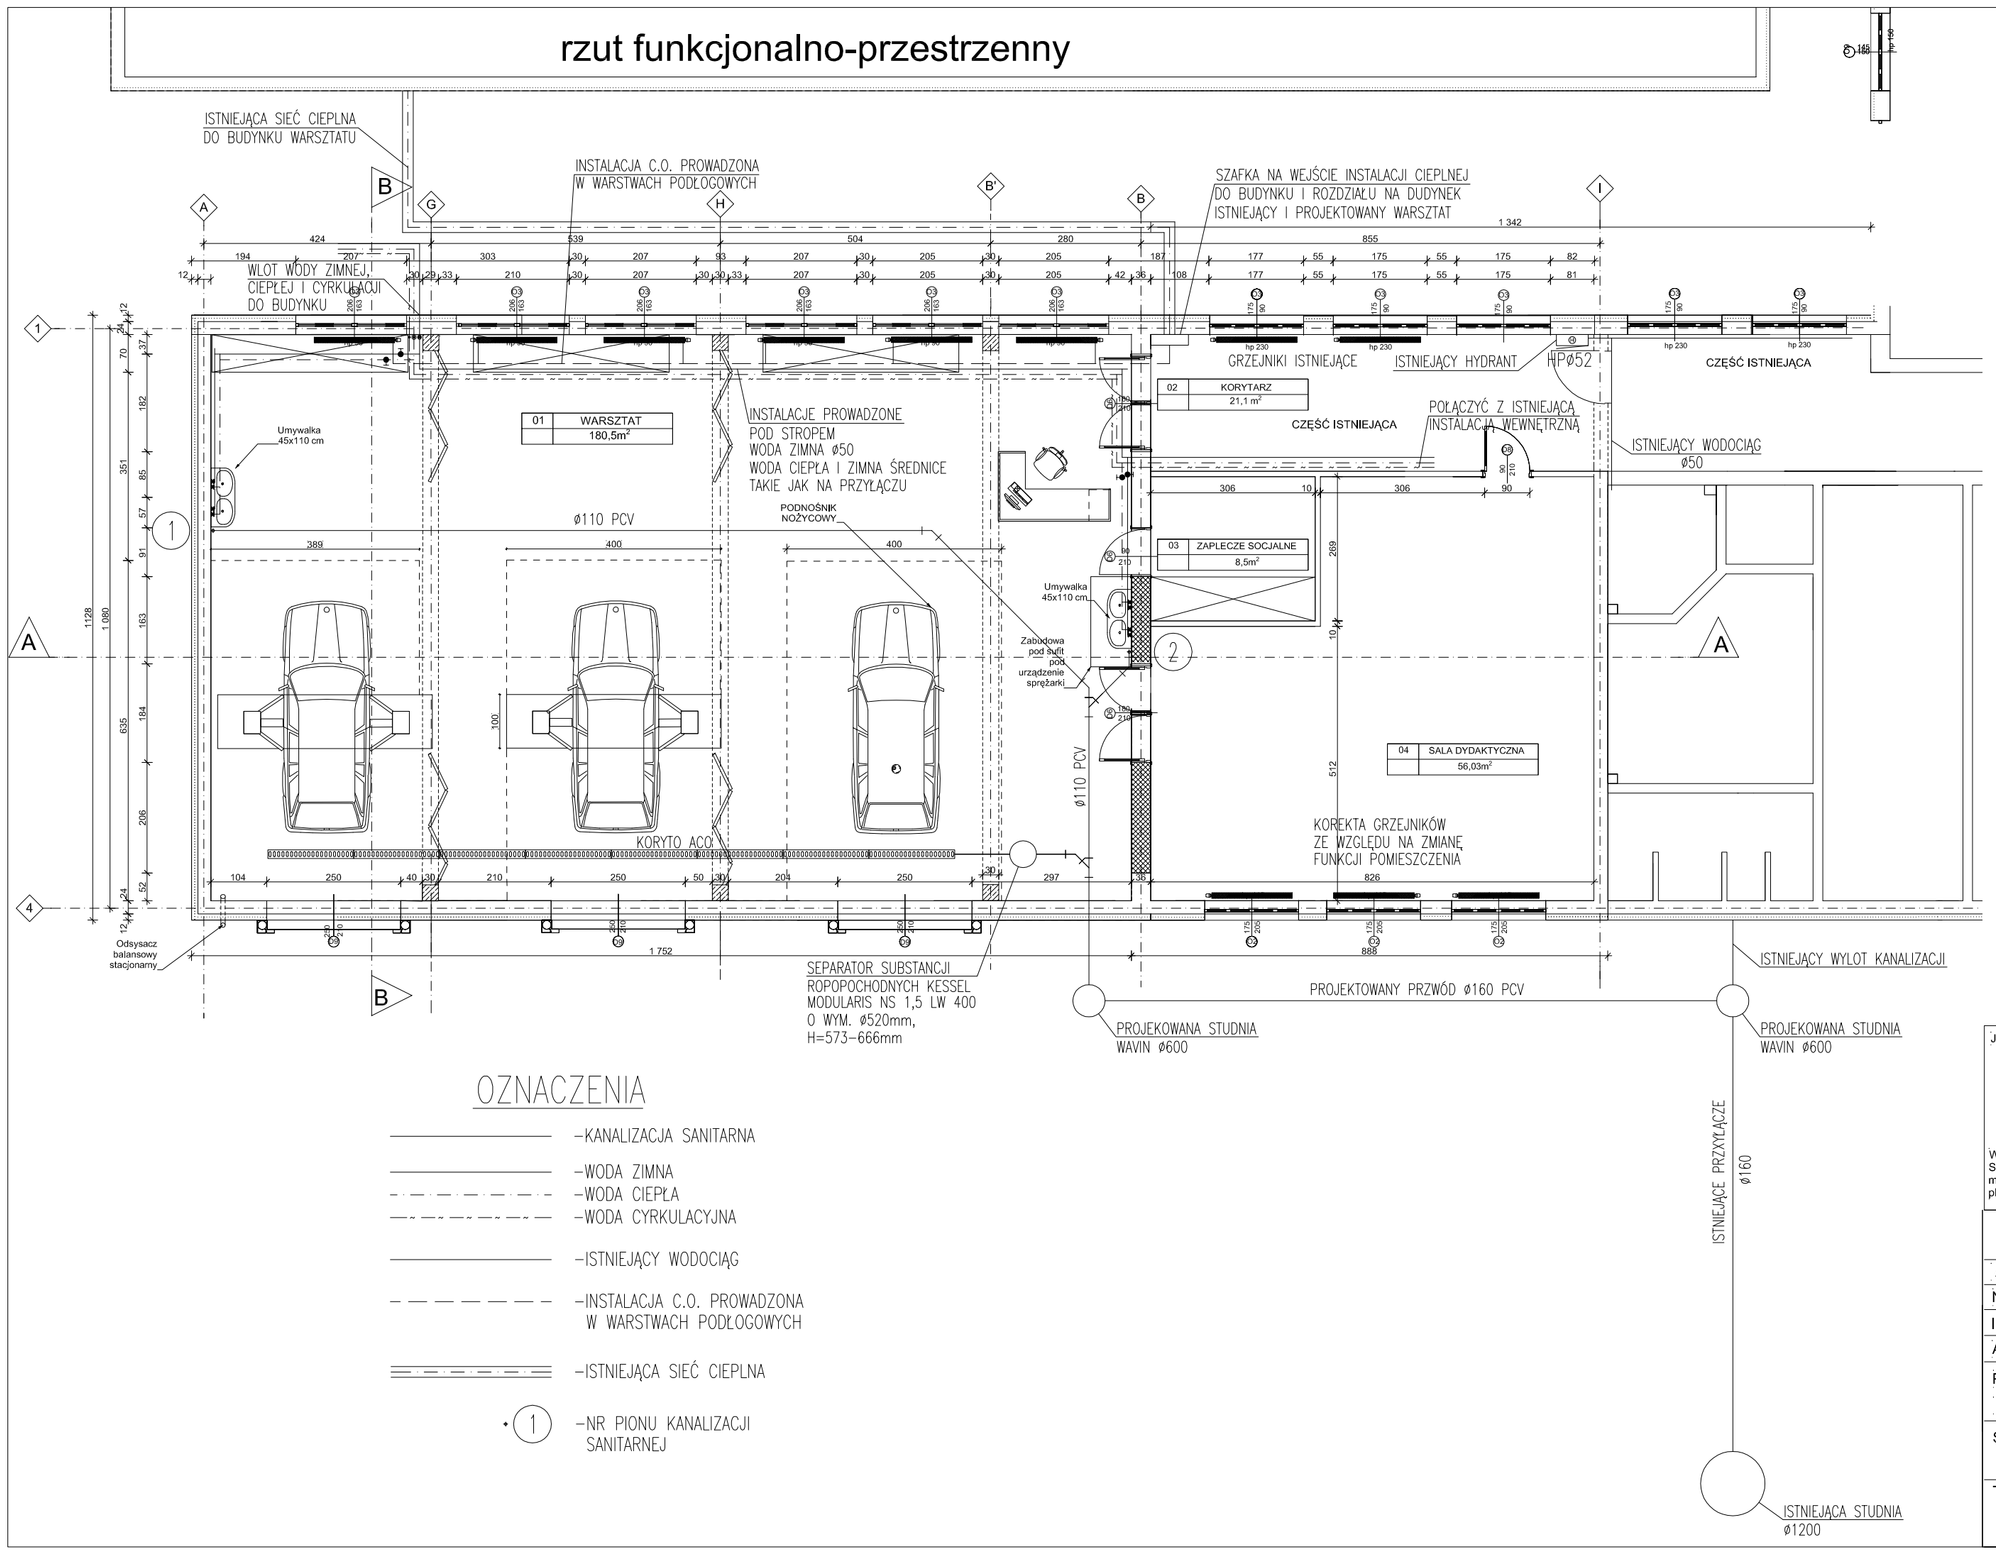

OZNACZENIA

- –KANALIZACJA SANITARNA
- –WODA ZIMNA
- –WODA CIEPŁA
- –WODA CYRKULACYJNA
- –ISTNIEJĄCY WODOCIĄG
- –INSTALACJA C.O. PROWADZONA W WARSTWACH PODŁOGOWYCH
- –ISTNIEJĄCA SIEĆ CIEPLNA
- (1) –NR PIONU KANALIZACJI SANITARNEJ

JEDNOSTKA PROJEKTOWA:

WHITEHOUSE GROUP
SEBASTIAN STANKOWSKI
mail: whitehousegroup@home.pl
phone: 513 630 105

PROJEKT BUDOWLANY PRZEBUDOWY I ROZBUDOWY WARSZTATÓW SZKOLNYCH

ADRES INWESTYCJI: Plaseczno, ul.Szpitalna 10	Rys. nr 1
NR EWIDENCYJNY DZIAŁKI: 18, OBRĘB: 53	Data: grudzień 2015
INWESTOR: Starostwo Powiatowe w Plasecznie	
ARCHITEKT: mgr arch. Andrzej Matynia	Skala: 1:100
PROJEKTANT: inż. Tomasz Weber nr uprawnień St- 107/87	Branża: Sanitarna
Sprawdzający: mgr inż. Robert Kwiatkowski nr uprawnień St- 442/87	

TYTUŁ RYSUNKU: Rzut parteru instalacji wod.-kan., c.cw i c.o.