SZCZEGÓŁ "A"- skala 1:25

MATERIAŁ NA 1 mb KRAWĘŻNIKA BETONOWEGO WIBROPRASOWANEGO

1. Krawężnik betonowy 15x30x100- 1 szt.
2. Ława betonowa z betonu C12/15 - 0,07m3

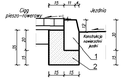

SZCZEGÓŁ "B"- skala 1:25

MATERIAŁ NA 1 mb OBRZEŻA BETONOWEGO

1. Obrzeże betonowe 8x30x100- 1 szt.
2. Ława betonowa z betonu C12/15 - 0,063m3

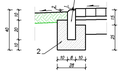

SZCZEGÓŁ "C"- skala 1:25

MATERIAŁ NA 1 mb KRAWĘŻNIKA BETONOWEGO WIBROPRASOWANEGO

1. Krawężnik betonowy 15x30x100- 1 szt.
2. Ława betonowa z betonu C12/15 - 0,075m3

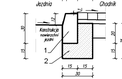

SZCZEGÓŁ "D"- skala 1:25

MATERIAŁ NA 1 mb OBRZEŻA BETONOWEGO WIBROPRASOWANEGO

1. Obrzeże betonowe 8x30x100- 1 szt.
2. Ława betonowa z betonu C12/15 - 0,063m3

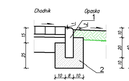

SZCZEGÓŁ "E"- skala 1:25

MATERIAŁ NA 1 mb OBRZEŻA BETONOWEGO

1. Obrzeże betonowe 8x30x100- 1 szt.
2. Ława betonowa z betonu C12/15 - 0,063m3

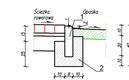

SZCZEGÓŁ "F"- skala 1:25

MATERIAŁ NA 1 mb OBRZEŻA BETONOWEGO WIBROPRASOWANEGO

1. Obrzeże betonowe 8x30x100- 1 szt.
2. Ława betonowa z betonu C12/15 - 0,061m3

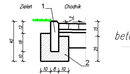

SZCZEGÓŁ "G"- skala 1:25

MATERIAŁ NA 1 mb KRAWĘŻNIKA BETONOWEGO WIBROPRASOWANEGO

1. Krawężnik betonowy 15x30x100- 1 szt.
2. Ława betonowa z betonu C12/15 - 0,075m3

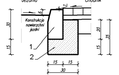

SZCZEGÓŁ "H"- skala 1:25

MATERIAŁ NA 1 mb OBRZEŻA BETONOWEGO WIBROPRASOWANEGO

1. Obrzeże betonowe 8x30x100- 1 szt.
2. Ława betonowa z betonu C12/15 - 0,061m3

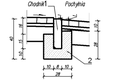

SZCZEGÓŁ "I"- skala 1:25

MATERIAŁ NA 1 mb KRAWĘŻNIKA BETONOWEGO WIBROPRASOWANEGO

1. Krawężnik betonowy 15x30x100- 1 szt.
2. Ława betonowa z betonu C12/15 - 0,075m3

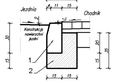

SZCZEGÓŁ "J"- skala 1:25

MATERIAŁ NA 1 mb OBRZEŻA BETONOWEGO

1. Obrzeże betonowe 8x30x100- 1 szt.
2. Ława betonowa z betonu C12/15 - 0,063m3

SZCZEGÓŁ UŁOŻENIA ŚCIEKU PODCHODNIKOWEGO

skala 1:25

PRZEKRÓJ A–A

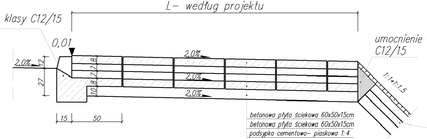

WIDOK Z GÓRY

skala 1:25

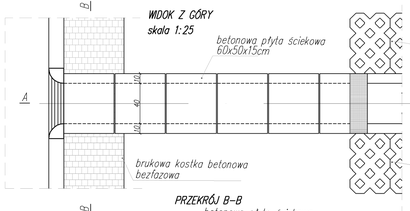

PRZEKRÓJ B–B

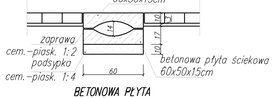

BETONOWA PŁYTA ŚCIEKOWA 'KORYTKOWA'

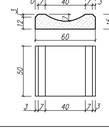

SZCZEGÓŁ UMOCNIENIA SKARP ROWU

skala 1:25

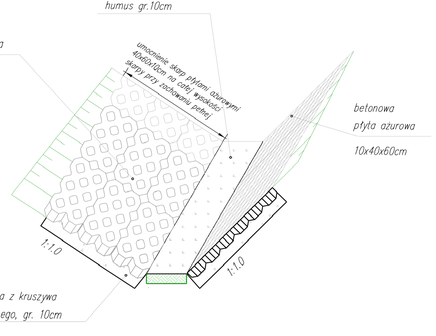

SZCZEGÓŁ MOCOWANIA PŁYT AŻUROWYCH DO SKARP ROWU

skala 1:25

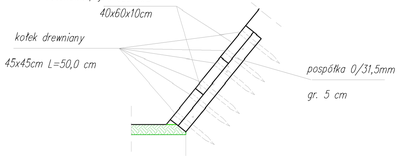

SZCZEGÓŁ PORĘCZY OCHRONNEJ U–11a

skala 1:25

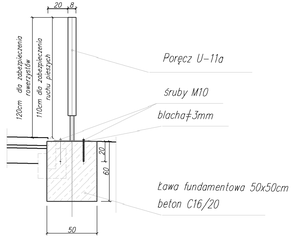

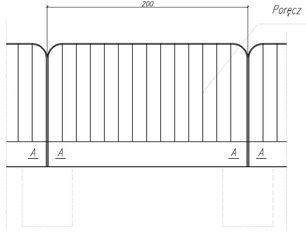

SZCZEGÓŁ SCHODKOWANIA SKARPY

skala 1:25

W celu uzupełnienia brakujących skarp należy wykonać schodkowanie wg obowiązujących przepisów i norm.

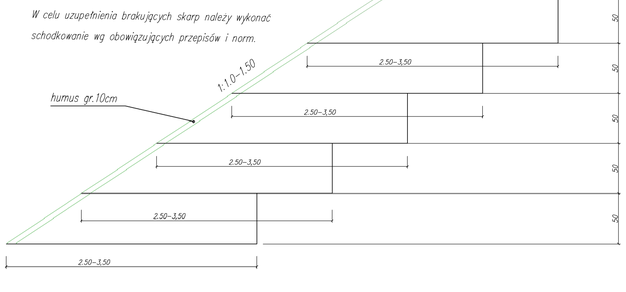

PRZEKRÓJ A–A

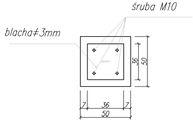

Proj palisada z betonowych elementów prefabrykowanych

SZCZEGÓŁ PALISADY

skala 1:25

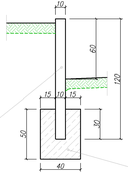

Ława fundamentowa beton C16/20

FUNKCJA:	NAZWISKO IMIĘ:	NR UPRAWNIEŃ:	PODPIS:
Projektant:	mgr inż. Radosław Mencfel	SLK/4372/POOD/12	
Opracował:	mgr inż. Karina Krupa		
Opracował:	inż. Jakub Błażyca	---------	
Sprawdził:	...	...	

INWESTOR:
STAROSTWO POWIATOWE
W PIASECZNIE
UL. CHYLICZKOWSKA 14
05-500 PIASECZNO

Firma projektowa:
Drog-Men
41-700 RUDA ŚLĄSKA
ul.Szyb Walenty 32

Adres obiektu:	Obręb:	Gmina:	Województwo:
	SOLEC, LUBNA	PIASECZYŃSKI	MAZOWIECKIE

Temat opracowania: PRZEBUDOWA DROGI POWIATOWEJ NR 2811W
I NR 2813W KONSTANCIN-JEZIORNA - BANIOCHA - SIERZCHÓW- - CZARNY LAS - KRĘPA, GM. KONSTANCIN-JEZIORNA, GÓRA KALWARIA, PRAZMÓW

Nazwa rysunku: PRZEKROJE KONSTRUKCYJNE - SZCZEGÓŁY - ETAP III

Branża: DROGOWA

Kierował:	Data rys.:	Nr projektu:	Data zatwierdzenia:	Skala:	Nr rys.:
MW	09.03.2016	Nr 0078/2015		1:25	4.2