

WYKAZ MEBLI:

2 PIĘTRO

Lp.	OPIS ELEMENTU	INDEX	ILOŚĆ
1	biurko prostokątne skok. reg. 1800 / 900 / H620-820	BG1	1
2	biurko prostokątne skok. reg. 1600 / 800 / H620-820	BG2	1
3	Kontener bezuchwytowy 3 szuflady z wkładami metalowymi +piórnik 428 / 574 / H593	KN1	7
4	szafa aktowa 798 / 440 / H1838	SA1	13
5	biurko prostokątne niereg. 1600 / 800 / H735	B1	6
6	Ścianka tkaninowa z górną listwą 1600 / 30 / H452	S2	2
7	łapa do ścianki 41 / 72 / H106	T	4
8	biurko prostokątne niereg. 800 / 600 / H735	B4	1
9	Stanowisko stojące, ściany szklane w profilach, blat, drzwi	stanowisko stojące	1
10	szafa aktowa 798 / 440 / H782	SA5	3
11	szafa ubraniowo-akt. 798 / 440 / H1838	SA4	2
12	blenda płytowa 1436 / 18 / H370	BL1	1
13	blenda płytowa 1636 / 18 / H371	BL2	1
14	stół prosty niereg. 2400 / 1000 / H735	ST1	1
15	Aneks kuchenny + sprzęt AGD (lodówka niska w zabudowie, mikrofalna wisząca, zlew, bateria, czajnik elektryczny)	AK	1
Lp.	KRZESŁA , FOTELE , KANAPY	INDEX	ILOŚĆ
1	Krzesło obrotowe	FO1	7
2	Ławka 3-osobowa	L1	2
3	Krzesło socjalne	K3	2
4	Krzesło obrotowe gabinetowe	FO2	1
5	Krzesło konferencyjne	K2	12

Jednostka projektowa:
**PRACOWNIA PROJEKTOWA
 ALL-arch.Joanna Sołtan
 ul.Serocka 28/20 04-333
 Warszawa**

Investor: Powiat Piaseczyński
 Starostwo Powiatowe w Piasecznie
 05-500 Piaseczno ul.Chyliczkowska 14

Temat: PRZEBUDOWA, ROZBUDOWA WRAZ Z
 TERMOMODERNIZACJĄ BUDYNKU
 STAROSTWA POWIATOWEGO

Adres: ul. Czajewicza 2/4, Piaseczno

Zespół projektowy:
 mgr inż.arch.Jolanta Sołtan nr upr.WA 369/09
 mgr inż. arch. Krystian Kwieciński
 sprawdzający:
 mgr inż. arch. Violetta Piękoś-Kwiecińska nr upr.356/92


branża: Architektura

Stadium: Projekt budowlano-wykonawczy

Nazwa rysunku:

Rzut II piętra - aranżacja

Data: 28.10.2015 Skala: 1:100 Nr rysunku: **A 22**

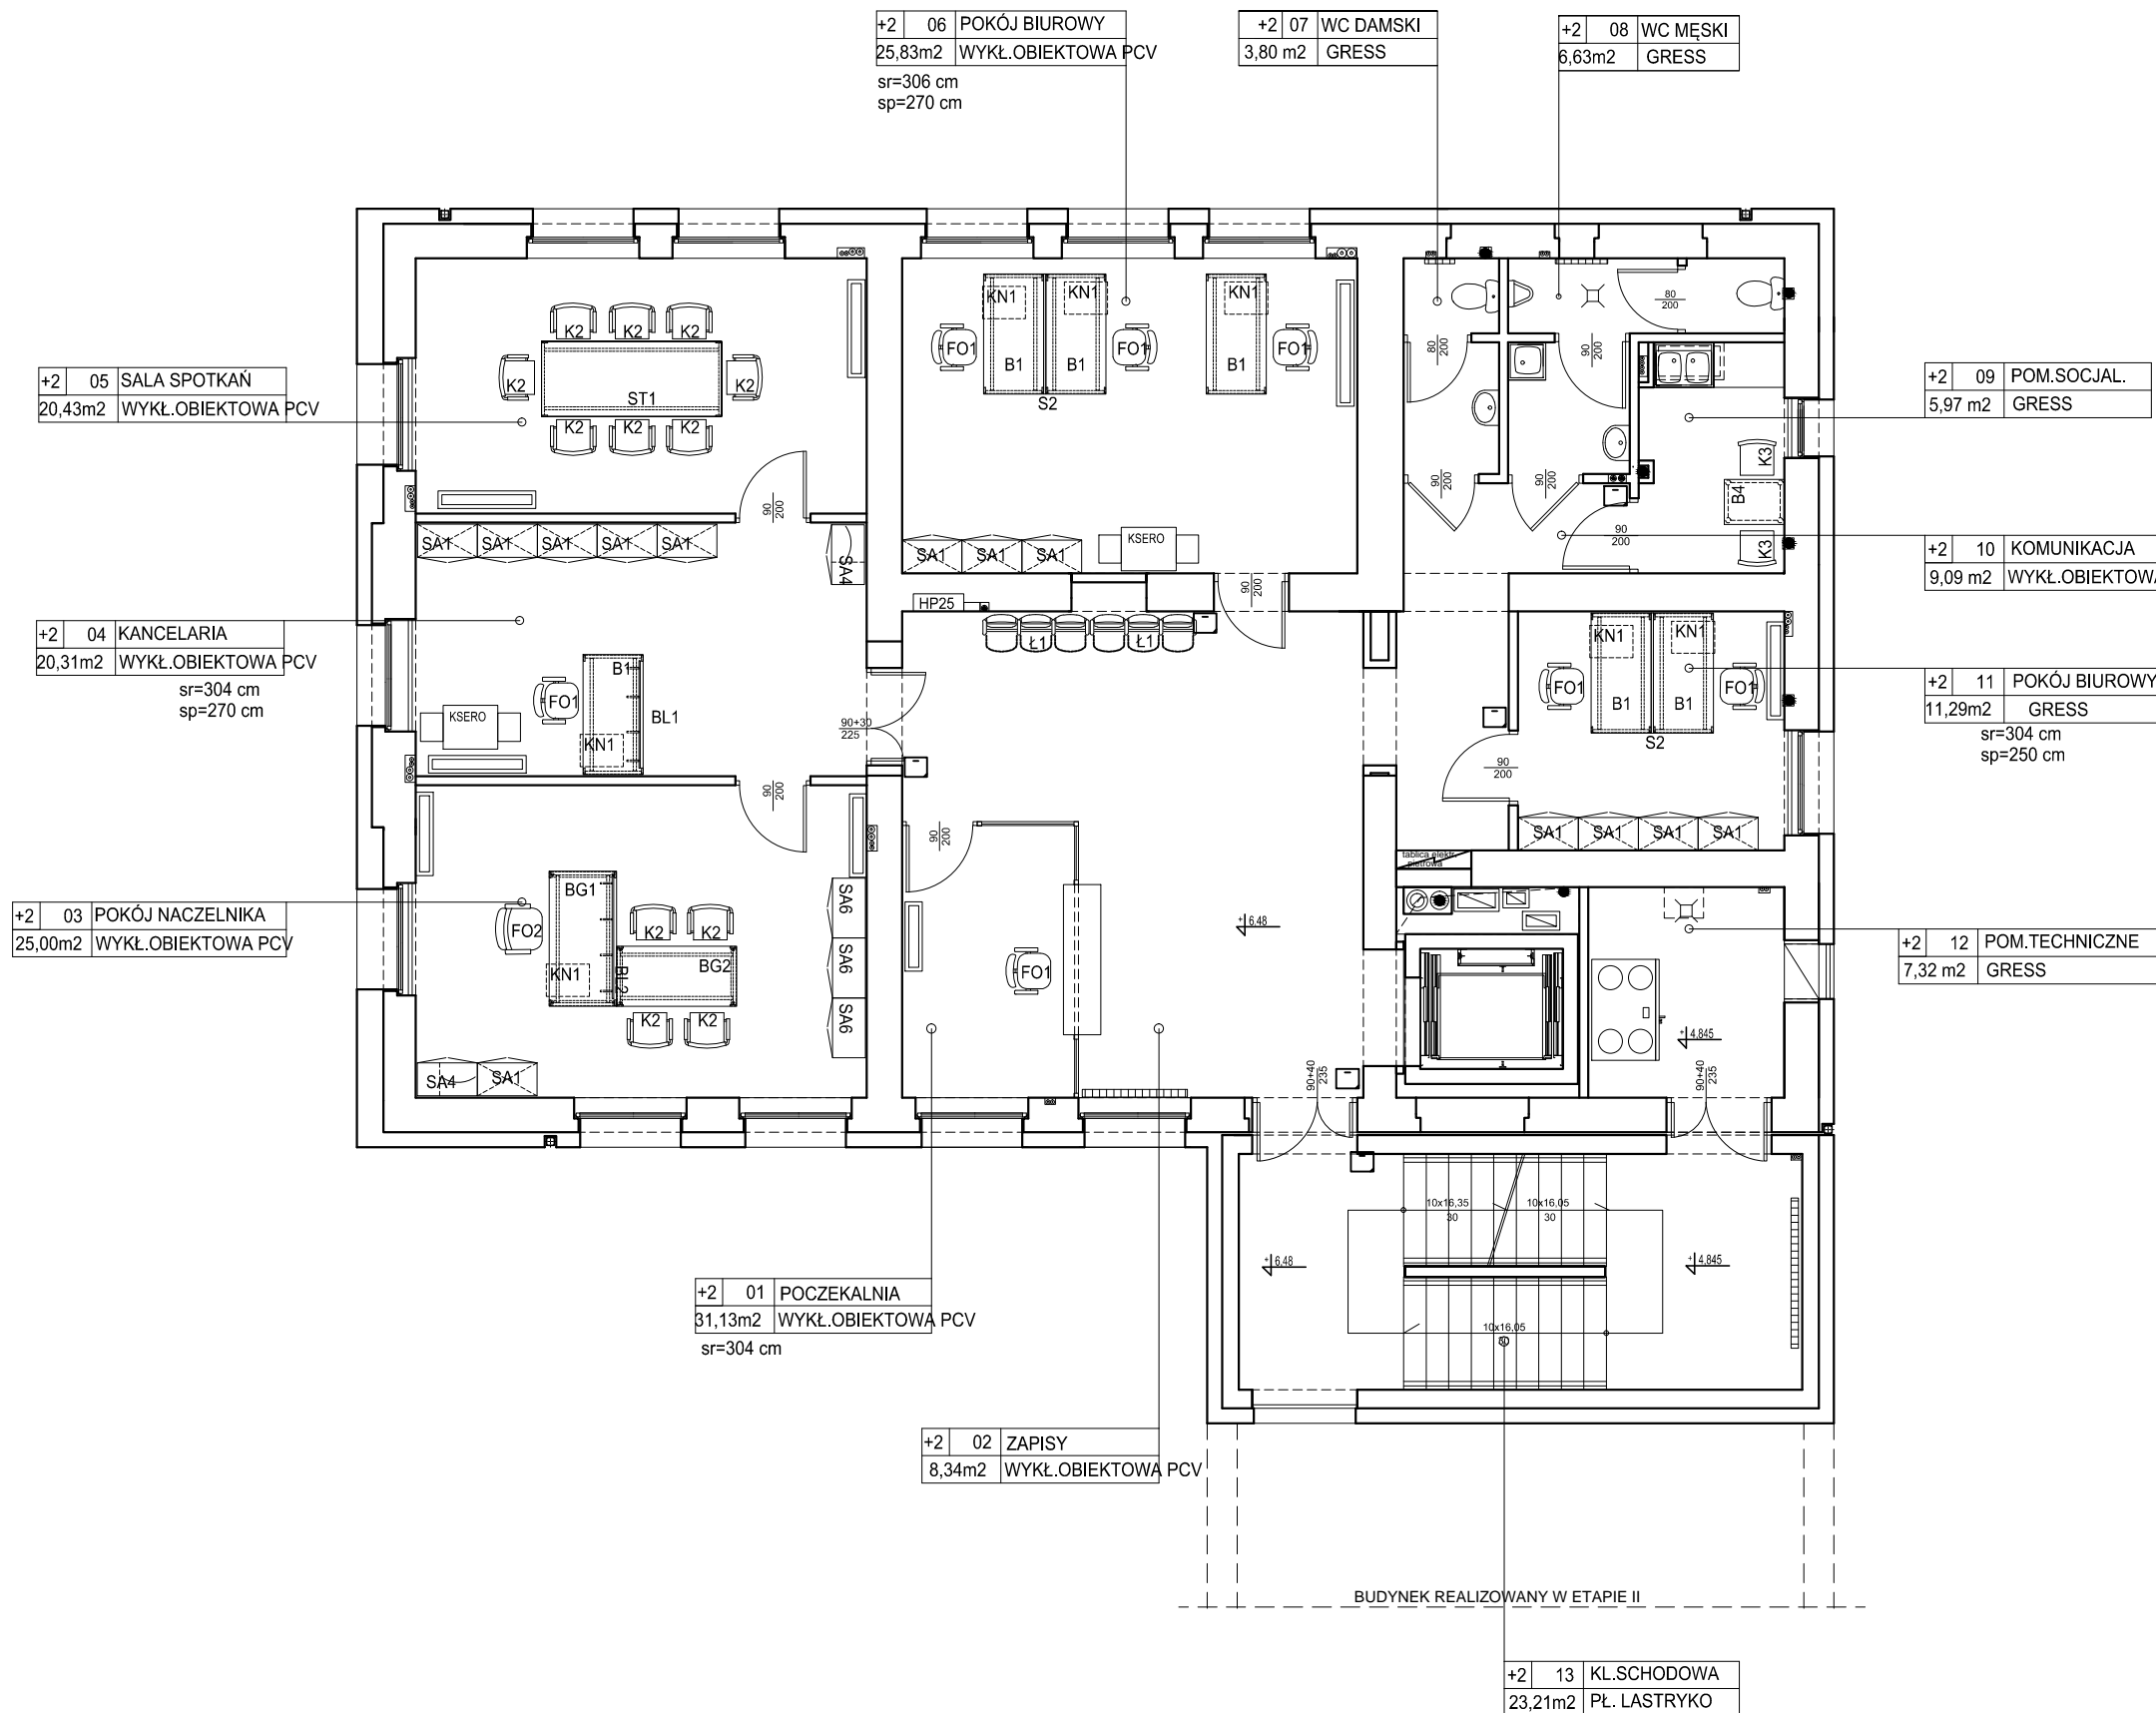

BUDYNEK REALIZOWANY W ETAPIE II