SŁUP S.0.1

SZT.=1

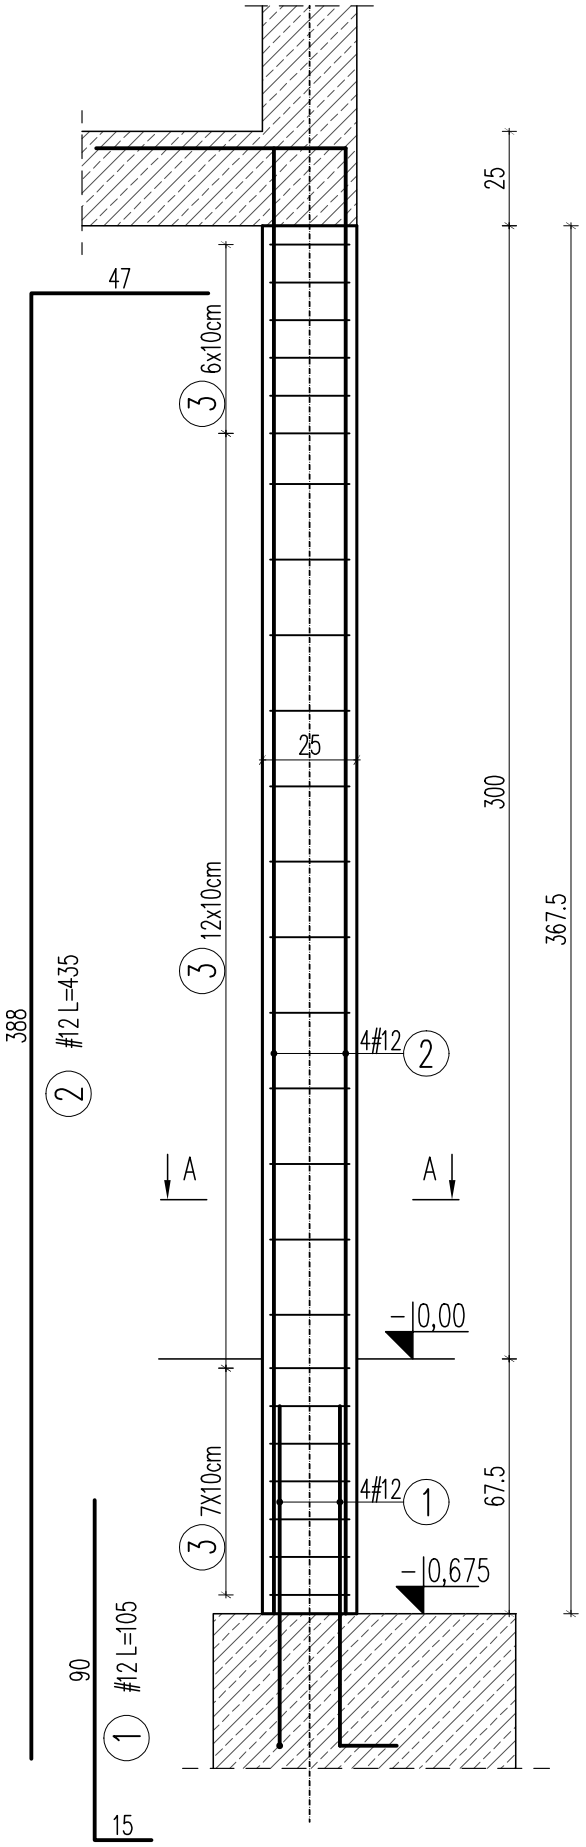

ZESTAWIENIE STALI ZBROJENIOWEJ

Element	Liczba	Nr pręta	Średnica A-0 Ø	Średnica A-III #	Długość	Ilość/elem	Ilość/ogół	Długość ogólna A-III # 8	Długość ogólna A-III # 12
	[szt.]		[mm]	[mm]	[cm]	[szt.]	[szt.]	[m]	[m]
S.0.1	1	1		12	105	4	4		4,20
		2		12	435	4	4		17,40
		3		8	86	25	25	21,50	
Długość ogólna wg średnic							[m]	21,50	21,60
Masa 1m pręta							[kg]	0,395	0,888
Masa prętów wg średnic							[kg]	8,49	19,18
Masa prętów wg rodzajów stali							[kg]	27,67	
Masa z bieżącej strony							[kg]	28	

PRZEKRÓJ A–A

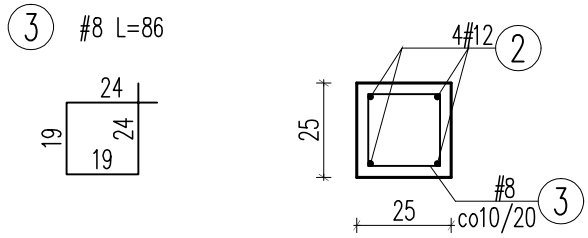

UWAGI:

- Przed wykonaniem zapoznać się z opisem technicznym.
- Projekt rozpatrywać łącznie z projektem architektury i projektami branżowymi.
- Słupy betonować do spodu belki/stropu.
- Przed wykonaniem sprawdzić geometrię z architekturą.
- Rysunek rozpatrywać razem z rysunkami stropu i belek.

Beton C20/25
Stal (StOS) A0 – ø
(BSt500) A–IIIN – #
otulina 3,0cm
grubość płyty 25,0cm

JEDNOSTKA PROJEKTOWA:

APM
SZTUKA PROJEKTOWANIA
02-796 Warszawa ul. Wąwozowa 22 lok. 5 tel. kom. +48 608294745
www.apm-projektowanie.pl
www.facebook.com/ApmSztukaProjektowania
e_mail: biuro@apm-projektowanie.pl

TEMAT:
ETAP III MODERNIZACJI
BUDYNKU STAROSTWA W PIASECZNIE

LOKALIZACJA:
UL. CHYLICZKOWSKA 14, 05-500 PIASECZNO
dz. nr ewid. 8. obręb 27

INWESTOR:
POWIAT PIASECZYŃSKI
STAROSTWO POWIATOWE W PIASECZNIE

BRANŻA:	FAZA:	DATA:
KONSTRUKCJA	PROJEKT BUDOWLANY	GRUDZIEŃ 2015

	IMIĘ I NAZWISKO	NR UPRAWNIEŃ	PODPIS
PROJEKTOWAŁ:	inż. GRZEGORZ MAZUREK	MAZ/0457/POOK/11	
SPRAWDZIŁ:	mgr inż. ANDRZEJ CZAJKOWSKI	KL-272/87	

TREŚĆ RYSUNKU:	SKALA:	NR RYSUNKU:
PARTER - ZBROJENIE SŁUPA	1:20	K14

Prawa autorskie zastrzeżone. Ustawa z dn. 4.02.1994 r.